
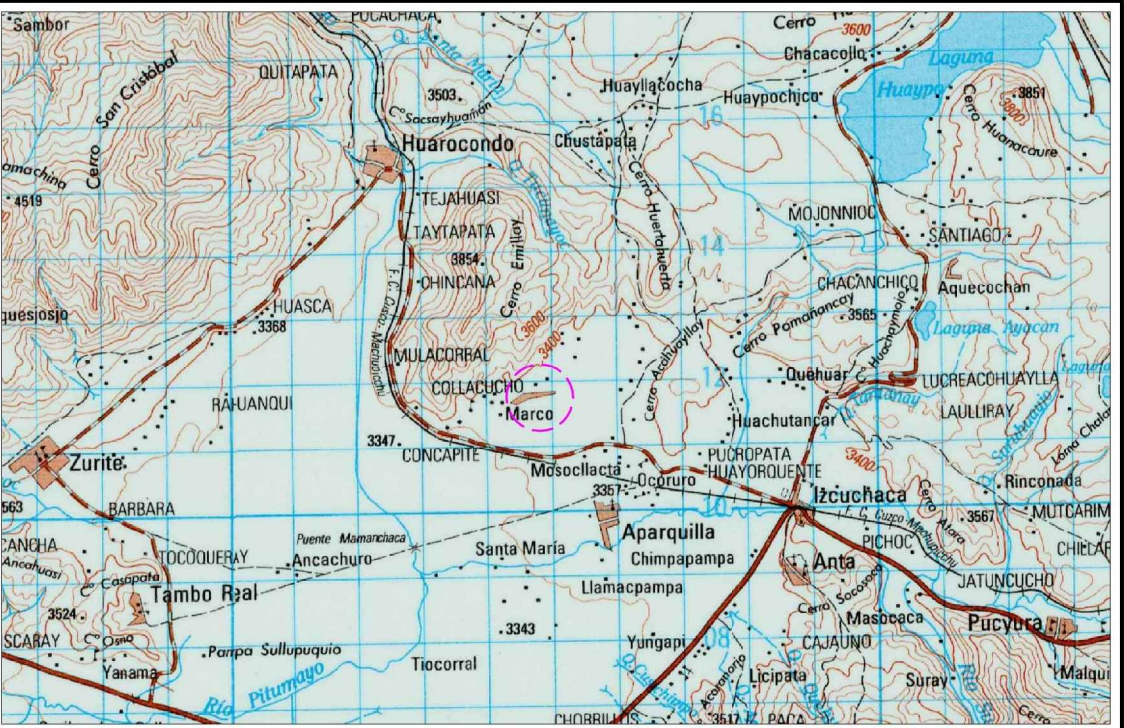


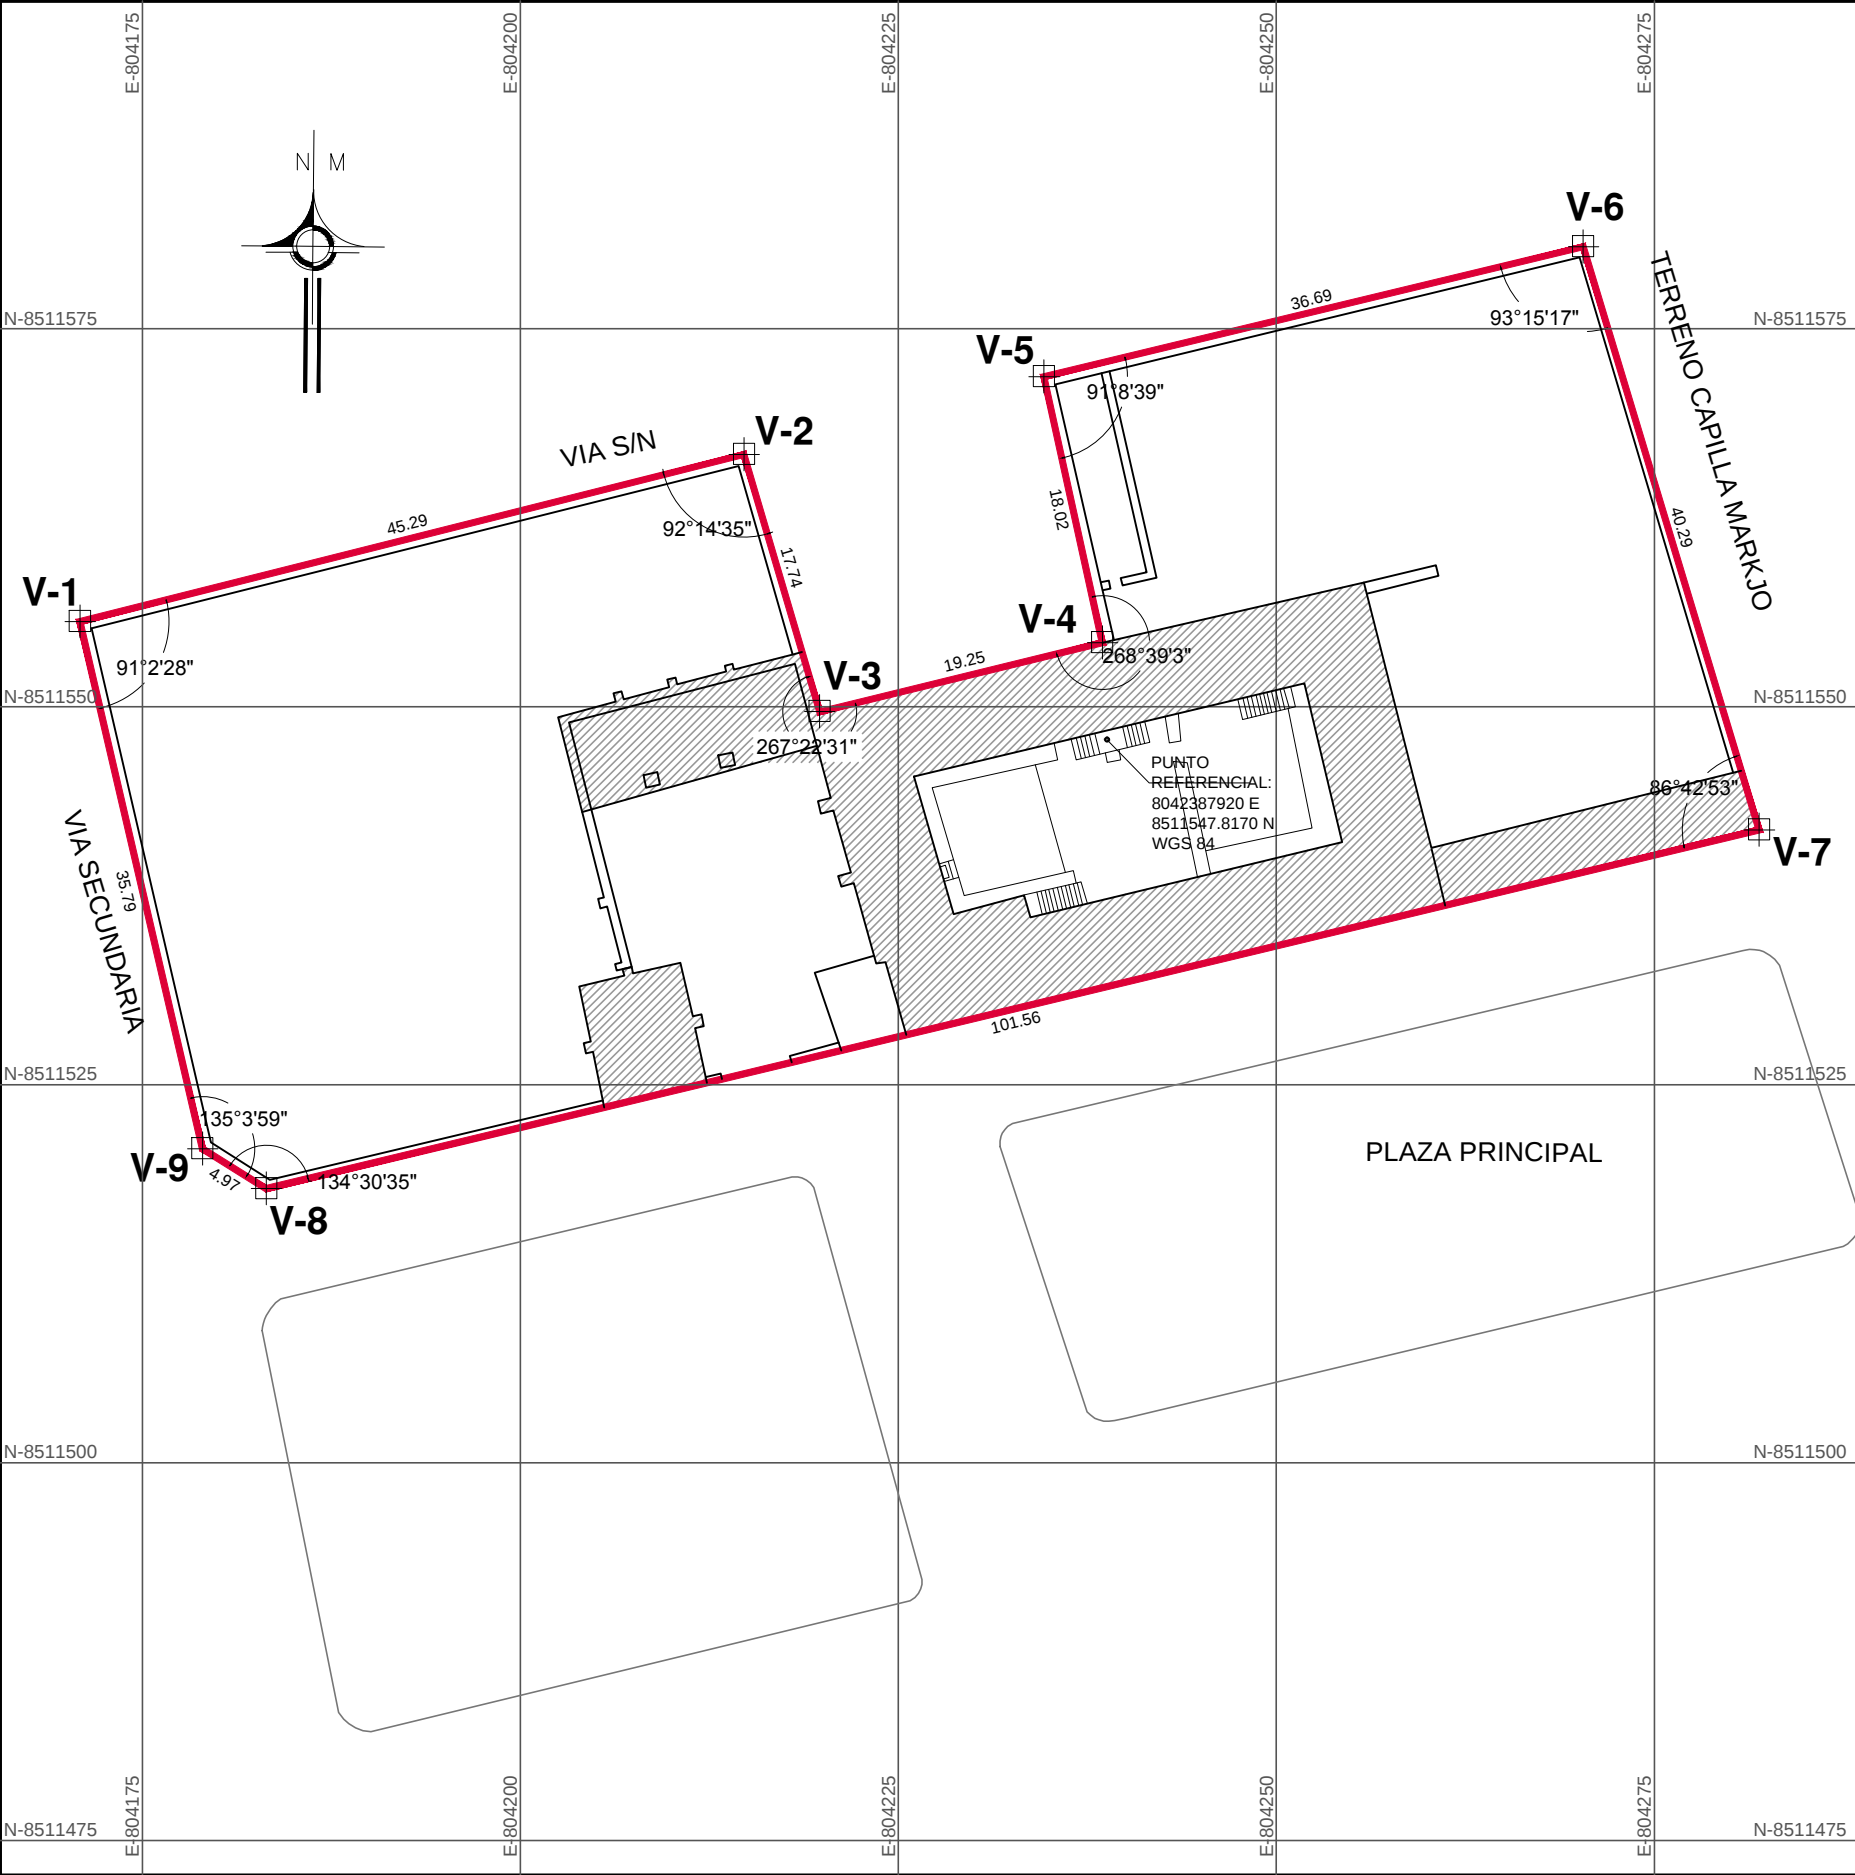

PLANO DE UBICACIÓN

Escala: s/e

COORDENADAS ÁREA QUE OCUPA EL BIEN INMUEBLE						
HITO	LADO	ESTE	NORTE	ANG. INTERNO	AZIMUT	DISTANCIA
1	1-2	804170.8640	8511555.6210	91°2'28"	75°52'33"	45.29
2	2-3	804214.7890	8511566.6740	92°14'35"	163°37'58"	17.74
3	3-4	804219.7880	8511549.6530	267°22'31"	76°15'27"	19.25
4	4-5	804238.4910	8511554.2270	268°39'3"	347°36'24"	18.02
5	5-6	804234.6240	8511571.8250	91°8'39"	76°27'45"	36.69
6	6-7	804270.2970	8511580.4140	93°15'17"	163°12'28"	40.29
7	7-8	804281.9360	8511541.8450	86°42'53"	256°29'35"	101.56
8	8-9	804183.1840	8511518.1240	134°30'35"	301°59'0"	4.97
9	9-1	804178.9660	8511520.7580	135°3'59"	346°55'01"	35.79

LEYENDA	
	DELIMITACIÓN DE BIEN INMUEBLE
	HITO DE VÉRTICE DE DELIMITACIÓN

CUADRO DE AREAS	
ÁREA	PERÍMETRO
3778.8299 m2	319.6115 ml



PERÚ

Ministerio de Cultura

Viceministerio de Patrimonio Cultural e Industrias Culturales

Dirección General de Patrimonio Cultural

DIRECCIÓN DE PATRIMONIO HISTÓRICO INMUEBLE

Plano: DELIMITACIÓN DE BIEN CULTURAL INMUEBLE
EX - CASA HACIENDA GARMENDIA - MARKJO

Ubicación: Comunidad Campesina de Markjo	Distrito: ANTA	Provincia: ANTA	Dpto: CUSCO
Fuente: PLANO BASE PROPORCIONADO POR LA DDC - CUSCO	Código:	DBI-01	
Datum: WGS-84, Zona 18 S	Resolución:		
Fecha: Julio 2017	Dibujo: JJCV	Escala: 1/500	Expediente: 51014 - 2016