

San Borja, 17 de Mayo del 2022

### RESOLUCION DIRECTORAL N° 000044-2022-DGPA/MC

Vistos, el Informe de Inspección Nº 01-2022-ARS-DDC TUM-MC de fecha 11 de marzo de 2022, en razón del cual la Dirección Desconcentrada de Cultura de Tumbes sustenta la propuesta para la determinación de la protección provisional del Sitio Arqueológico Los Cedros ubicado en el distrito de Corrales, provincia y departamento de Tumbes; los Informes N° 000260-2022-DSFL/MC e Informe N° 000030-2022-DSFL-MMP/MC de la Dirección de Catastro y Saneamiento Físico Legal; el Informe Nº 000061-2022-DGPA-ARD/MC de la Dirección General de Patrimonio Arqueológico Inmueble, y;

#### **CONSIDERANDO:**

Que, según se establece en el artículo 21 de la Constitución Política del Perú, "Los yacimientos y restos arqueológicos, construcciones, monumentos, lugares, documentos bibliográficos y de archivo, objetos artísticos y testimonios de valor histórico, expresamente declarados bienes culturales, y provisionalmente los que se presumen como tales, son patrimonio cultural de la Nación, independientemente de su condición de propiedad privada o pública. Están protegidos por el Estado (...)";

Que, en los artículos IV y VII del Título Preliminar de la Ley Nº 28296, Ley General del Patrimonio Cultural de la Nación, modificada por el Decreto Legislativo Nº 1255, se establece que es de interés social y de necesidad pública la identificación, generación de catastro, delimitación, actualización catastral, registro, inventario, declaración, protección, restauración, investigación, conservación, puesta en valor y difusión del Patrimonio Cultural de la Nación y su restitución en los casos pertinentes, siendo el Ministerio de Cultura la autoridad encargada de registrar, declarar y proteger el Patrimonio Cultural de la Nación, de conformidad con lo establecido en el Artículo 7 inciso b) Ley Nº 29565, Ley de creación del Ministerio de Cultura;

Que, a su vez, el artículo III del Título Preliminar de la Ley General del Patrimonio Cultural de la Nación, precisa que "Se presume que tienen la condición de bienes integrantes del Patrimonio Cultural de la Nación, los bienes materiales o inmateriales, de la época prehispánica, virreinal y republicana, independientemente de su condición de propiedad pública o privada, que tengan la importancia, el valor y significado referidos en el artículo precedente y/o que se encuentren comprendidos en los tratados y convenciones sobre la materia de los que el Perú sea parte";

Que, mediante Decreto Supremo Nº 007-2017-MC, se dispuso la modificación del Reglamento de la Ley General del Patrimonio Cultural de la Nación, aprobado por Decreto Supremo Nº 011-2006-ED, incorporando el Capítulo XIII, referido a la determinación de la protección provisional de los bienes que se presumen integrantes del Patrimonio Cultural de la Nación; con lo que se estructura un régimen especial que "permite realizar los actos conducentes para la protección física, defensa, conservación y protección legal de aquellos bienes no declarados, ni delimitados a la fecha, así como también sobre aquellos que se encuentren declarados pero que carezcan de propuesta de delimitación o se encuentren en proceso de aprobación (...)" aplicable "en el caso específico de afectación verificada o ante un riesgo probable de afectación, frente a



cualquier acción u omisión que afecte o pueda afectar el bien protegido por presunción legal (...)", conforme a lo previsto en los artículos 97° y 98° del referido dispositivo legal;

Que, el artículo 100 del Reglamento de la Ley General de Patrimonio Cultural de la Nación, dispone que "Determinada la protección provisional de un bien que presuntamente constituye Patrimonio Cultural de la Nación, se inicia el trámite para su declaración y delimitación definitiva en el plazo máximo de dos años calendario, prorrogable por dos años más, debidamente sustentado; salvo en los casos en los que corresponda efectuar procesos de consulta previa, en la medida que se advierta afectación directa a los derechos colectivos de pueblos indígenas u originarios; en cuyo caso, el plazo máximo para la declaración y delimitación definitiva del bien es de tres años calendario, prorrogable por tres años más.";

Que, mediante Resolución Ministerial N° 365-2017-MC se aprobó los procedimientos internos del Ministerio de Cultura en los que corresponde efectuar procesos de consulta previa, en la medida que se advierta afectación directa a los derechos colectivos de pueblos indígenas u originarios. Esta resolución identifica como una de las medidas sujetas a consulta previa al proyecto de Resolución Viceministerial que declara patrimonio cultural de la Nación a un monumento arqueológico prehispánico, entre otros. Asimismo, se precisa que la Dirección de Consulta Previa, , órgano de línea de la Dirección General de Derechos de los Pueblos Indígenas del Viceministerio de Interculturalidad es el órgano competente para la etapa de identificación de pueblos indígenas u originarios, el análisis de las posibles afectaciones a los derechos colectivos de los pueblos indígenas u originarios del proceso de consulta previa, y las reuniones preparatorias del proceso de consulta previa en coordinación con los órganos competentes de las medidas administrativas que identifica la resolución;

Que, mediante la Directiva Nº 003-2018-VMPCIC/MC se aprobaron los "Lineamientos técnicos y criterios generales para la determinación de la protección provisional de los bienes inmuebles prehispánicos que se presumen integrantes del Patrimonio Cultural de la Nación";

Que, mediante la Resolución Viceministerial Nº 000012-2022-VMPCIC-MC de fecha 07 de enero de 2022 y publicada en el Diario Oficial "El Peruano" el 09 de enero de 2022, el Despacho Viceministerial de Patrimonio Cultural e Industrias Culturales delegó a la Dirección General de Patrimonio Arqueológico Inmueble, por el ejercicio fiscal 2022, la facultad de determinar la protección provisional de los bienes inmuebles prehispánicos que se presumen integrantes del Patrimonio Cultural de la Nación;

Que, mediante Informe de Inspección Nº 01-2022-ARS-DDC TUM-MC de fecha 11 de marzo de 2022 que sustenta el Informe Técnico de Viabilidad de la Determinación de la Protección Provisional del Bien Inmueble Prehispánico, la especialista de la Dirección Desconcentrada de Cultura Tumbes sustenta la propuesta de protección provisional del Sitio Arqueológico Los Cedros, ubicado en el distrito de Corrales, provincia y departamento de Tumbes; especificando los fundamentos sobre la valoración cultural positiva y niveles de vulnerabilidad del bien inmueble objeto de protección provisional, de acuerdo con los lineamientos y criterios técnicos contenidos en la Directiva N° 003-2018-VMPCIC/MC. En el referido informe se indica que el monumento arqueológico prehispánico viene siendo objeto de afectación verificada debido a agentes antrópicos y naturales, de acuerdo a lo siguiente:

"Afectación 1: En la parte norte (552555.03E - 9599575.01 N) y este (552674.66E - 9599317.64) del sitio arqueológico, se ha realizado la actividad de remoción suelos (capa estratigráfica superficial compuesta por suelo arenoso y vegetación herbácea)

probablemente usando maquinaria pesada de una dimensión aproximada de 11,318 m2, con el fin de nivelar y habilitar áreas, formando una terraza artificial para asentamiento humano sin autorización de las autoridades competentes. Producto de esta remoción de suelos informal, se han disturbado contextos arqueológicos, registrándose fragmentos de cerámica diagnósticos y no diagnósticos, asociados a abundante material malacológicos".

"Afectación 2: En lado este (552630E – 9599453N) del sitio arqueológico, se ha realizado la apertura de una trocha con un ancho promedio de 6.00 metros, para la cual, se ha realizado excavaciones y cortes de los perfiles del talud con maquinaria pesada".

"Afectación 3: En la parte sur (552667E – 95990307N) del sitio arqueológico, se registró diez excavaciones ilegales (pozos de huaquero) de 1.50 m. por 2.00 m. Producto de estas excavaciones se han disturbado contextos arqueológicos, registrándose en los perfiles expuestos, estratos culturales conformados por fragmenteria de cerámica prehispánica y restos malacológicos".

Que, mediante Memorando N° 000072-2022-DDC TUM/MC de fecha 28 de marzo de 2022, la Dirección Desconcentrada de Cultura de Tumbes remite a la Dirección de Catastro y Saneamiento Físico Legal la propuesta de protección provisional del Sitio Arqueologico Los Cedros, recaída en el Informe de Inspección N° 01-2022-ARS-DDC TUM-MC de fecha 11 de marzo de 2022, para su atención;

Que, el numeral 6.2 del artículo 6 del Texto Único Ordenado de la Ley N° 27444, Ley del Procedimiento Administrativo General, aprobado por el Decreto Supremo N° 004-2019-JUS, establece que el acto administrativo "puede motivarse mediante la declaración de conformidad con los fundamentos y conclusiones de anteriores dictámenes, decisiones o informes obrantes en el expediente, a condición de que se les identifique de modo certero, y que por esta situación constituyan parte integrante del respectivo acto. Los informes, dictámenes o similares que sirvan de fundamento a la decisión, deben ser notificados al administrado conjuntamente con el acto administrativo":

Que, mediante Informe N° 000260-2022-DSFL/MC de fecha 11 de abril de 2022, sustentado en el Informe N° 000030-2022-DSFL-MMP/MC de la misma fecha, la Dirección de Catastro y Saneamiento Físico Legal asume la propuesta contenida en el Informe de Inspección N° 01-2022-ARS-DDC TUM-MC, elaborado por el Lic. Andres Zarisf Risco Sempertegui; y, en consecuencia, recomienda la determinación de la protección provisional del Sitio Arqueologico Los Cedros;

Que, mediante Informe Nº 000061-2022-DGPA-ARD/MC de fecha 16 de mayo de 2022, el área legal de la Dirección General de Patrimonio Arqueológico Inmueble recomienda emitir resolución directoral que determine la protección provisional del Sitio Arqueologico Los Cedros;

Que, de conformidad con lo dispuesto en la Ley N° 28296, Ley General del Patrimonio Cultural de la Nación y su Reglamento, aprobado por el Decreto Supremo N° 011-2006-ED y sus modificatorias; la Ley N° 29565, Ley de Creación del Ministerio de Cultura; el Reglamento de Organización y Funciones del Ministerio de Cultura, aprobado por el Decreto Supremo N° 005-2013-MC; la Directiva N° 003-2018-VMPCIC/MC; la Resolución Viceministerial N° 012-2022-VMPCIC-MC; y demás normas modificatorias, reglamentarias y complementarias;

### **SE RESUELVE:**

**ARTÍCULO PRIMERO.-** DETERMINAR la Protección Provisional del Sitio Arqueológico Los Cedros ubicado en el distrito de Corrales, provincia y departamento de Tumbes, por el plazo de dos años, prorrogable por el mismo plazo; de acuerdo con el Plano Perimétrico con código PPROV-007-MC\_DGPA-DSFL-2022 WGS84, el cual presenta las siguientes coordenadas:

Zona Geográfica Datum: WGS84

Zona: 17

	Sitio Arqueológico "Los Cedros"						
Vértice	Lado	Distancia	Angulo Interno	Este	Norte		
1	1-2	28.86	47°8'51"	552497.0000	9599598.0000		
2	2-3	16.03	162°23'15"	552525.0000	9599605.0000		
3	3-4	24.33	193°2'19"	552541.0000	9599604.0000		
4	4-5	15.23	57°20'21'	552565.0000	9599608.0000		
5	5-6	18.03	236°53'19'	552559.0000	9599594.0000		
6	6-7	10.44	253°0'33'	552569.0000	9599579.0000		
7	7-8	24.33	82°45'47"	552579.0000	9599582.0000		
8	8-9	18.03	136°50'51"	552583.0000	9599558.0000		
9	9-10	14.42	27°0'0"	552573.0000	9599543.0000		
10	10-11	12.17	43°9'9"	552585.0000	9599535.0000		
11	11-12	15.03	264°21'6"	552573.0000	9599533.0000		
12	12-13	38.95	205°23'0"	552574.0000	9599517.0000		
13	13-14	15.65	124°14'15"	552593.0000	9599484.0000		
14	14-15	16.64	239°18'1"	552586.0000	9599470.0000		
15	15-16	35.01	235°37'42"	552595.0000	9599456.0000		
16	16-17	38.33	76°30'45"	552630.0000	9599455.0000		
17	17-18	44.38	217°38'40"	552620.0000	9599418.0000		
18	18-19	14.32	145°23'5"	552637.0000	9599377.0000		
19	19-20	50.16	258°35'46"	552634.0000	9599363.0000		
20	20-21	20.81	258°16'52"	552680.0000	9599343.0000		
21	21-22	30.87	100°18'46"	552692.0000	9599360.0000		
22	22-23	29.53	176°36'14"	552720.0000	9599347.0000		
23	23-24	26.57	48°5'59"	552746.0000	9599333.0000		
24	24-25	33.14	165°23'44"	552721.0000	9599324.0000		
25	25-26	33.02	236°4'12"	552688.0000	9599321.0000		
26	26-27	49.16	87°4'8"	552687.0000	9599288.0000		
27	27-28	65.76	125°47'26"	552638.0000	9599292.0000		
28	28-29	39.22	171°14'7"	552607.0000	9599350.0000		
29	29-30	27.07	164°52'39"	552594.0000	9599387.0000		
30	30-31	24.21	214°3'14"	552592.0000	9599414.0000		
31	31-32	41.63	165°48'43'	552577.0000	9599433.0000		
32	32-33	33.24	224°44'11"	552560.0000	9599471.0000		

33	33-34	26.17	104°34'46"	552529.0000	9599483.0000
34	34-35	46.67	231°34'55"	552532.0000	9599502.0000
35	35-36	45.45	84°38'39"	552499.0000	9599542.0000
36	36-37	18.44	279°45'16"	552534.0000	9599571.0000
37	37-1	27.46	187°29'24"	552520.0000	9599583.0000

Total 1068.76 6300'0'00"

Área: 17,477.50 m² (1.7477 ha)

Perímetro: 1,068.76 m

Las especificaciones de la presente determinación de protección provisional se encuentran indicadas en el Informe de Inspección N° 01-2022-ARS-DDC TUM-MC de fecha 11 de marzo de 2022, así como en los Informes N° 000260-2022-DSFL/MC, Informe N° 000030-2022-DSFL-MMP/MC y en el Plano Perimétrico con código PPROV-007-MC\_DGPA-DSFL-2022 WGS84; los cuales se adjuntan como Anexo de la presente Resolución Directoral y forman parte integrante de la misma.

**ARTÍCULO SEGUNDO.-** DISPONER como medidas preventivas, en el polígono especificado en el artículo precedente, de acuerdo a lo indicado por la Dirección Desconcentrada de Cultura de Tumbes, las siguientes:

MEDIDA		REFERENCIA
- Paralización y/o cese de la afectación:		Comunicación a los responsables de las afectaciones para evitar que sigan trabajando en la zona.
- Señalización:		Colocación de los hitos y paneles informativos sobre su intangibilidad.

**ARTÍCULO TERCERO.-** ENCARGAR a la Dirección Desconcentrada de Cultura Tumbes, la determinación y ejecución de las medidas indicadas en el *Artículo Segundo* de la presente resolución, así como las acciones de control y coordinación institucional e interinstitucional necesarias para el cumplimiento de lo dispuesto en la misma.

**ARTÍCULO CUARTO.-** ENCARGAR a la Dirección de Catastro y Saneamiento Físico Legal, el inicio y conducción coordinada de las acciones administrativas y legales necesarias para la definitiva identificación, declaración y delimitación de los bienes comprendidos en el régimen de protección provisional.

**ARTÍCULO QUINTO. -** DISPONER la publicación de la presente resolución en el Diario Oficial "El Peruano", así como su difusión en el Portal Institucional del Ministerio de Cultura (<u>www.cultura.gob.pe</u>).

**ARTÍCULO SEXTO.-** NOTIFICAR la presente resolución, así como los documentos anexos, a la Municipalidad Distrital de Corrales, a fin de que procedan de acuerdo al ámbito de sus competencias, de conformidad con lo dispuesto en el Artículo 82 de la Ley N° 27972, Ley Orgánica de Municipalidades. Asimismo, notificar a los administrados señalados en el Artículo 104 del Decreto Supremo N° 011-2006-ED.

**ARTÍCULO SÉPTIMO.-** PRECISAR que la protección provisional dispuesta en la presente resolución surtirá efectos a partir de su publicación en el Diario Oficial "El Peruano".

ARTÍCULO OCTAVO.- ANEXAR a la presente resolución el Informe de Inspección N° 01-2022-ARS-DDC TUM-MC de fecha 11 de marzo de 2022, el Informe N° 000260-2022-DSFL/MC, Informe N° 000030-2022-DSFL-MMP/MC e Informe № 000061-2022-DGPA-ARD/MC y el Plano Perimétrico con código PPROV-007-MC\_DGPA-DSFL-2022 WGS84, para conocimiento y fines pertinentes.

Registrese, comuniquese y publiquese.

Documento firmado digitalmente

YURI WALTER CASTRO CHIRINOS
DIRECCIÓN GENERAL DE PATRIMONIO ARQUEOLÓGICO INMUEBLE



San Borja, 16 de Mayo del 2022

INFORME N° 000061-2022-DGPA-ARD/MC

YURI WALTER CASTRO CHIRINOS

DIRECCIÓN GENERAL DE PATRIMONIO ARQUEOLÓGICO

**INMUEBLE** 

**ANNY SABEL RIOS DAVILA** De

DIRECCIÓN GENERAL DE PATRIMONIO ARQUEOLÓGICO

**INMUEBLE** 

**Asunto** Solicito Protección Provisional del Sitio Arqueológico Los Cedros,

ubicado en el distrito de Corrales, provincia de Tumbes,

departamento de Tumbes.

Referencia a) Informe N° 000260-2022-DSFL/MC

b) Informe N° 000030-2022-DSFL-JER/MC

c) Memorando N° 000072-2022/DDC TUM/MC d) Expediente N° DDC TU20220000068

Por medio de la presente me dirijo a usted para saludarlo y a la vez manifestar, en torno al asunto de la referencia, lo siguiente:

#### Antecedentes:

- 1.1 Mediante Memorando Nº 000072-2022/DDC TUM/MC de fecha 28 de marzo de 2022, la Dirección Desconcentrada de Cultura Tumbes, remite a la Dirección General de Patrimonio Arqueológico Inmueble el Informe Nº 000044-2022/DDC TUM-ARS/MC de fecha 25 de marzo de 2022 por el que se alcanza el Informe de Inspección Nº 01-2022-ARS-DDC TUM-MC/MC suscrito por el Lic. Andres Zarisf Risco Sempertegui, Informe Técnico de viabilidad de la determinación de la protección provisional del Sitio Arqueológico "Los Cedros".
- 1.2 Mediante Informe N° 000260-2022-DSFL/MC de fecha 11 de abril de 2022 la Dirección de Catastro y Saneamiento Físico Legal remite a la Dirección General de Patrimonio Arqueológico Inmueble el Informe N° 000030-2022-DSFL-MMP/MC de la misma fecha, en el que se recomienda emitir la resolución para la determinación de la Protección Provisional del Sitio Arqueológico "Los Cedros" ubicado entre los distrito de Corrales, provincia y departamento de Tumbes, en base a los fundamentos expresados en el Informe de Inspección Nº 01-2022-ARS-DDC TUM-MC de fecha 11 de marzo de 2022, elaborado por la especialista de la DDC Tumbes.

# Base Legal:

- Constitución Política del Perú de 1993.
- Ley N° 28296 Ley General de Patrimonio Cultural de la Nación.
- Ley Nº 29565 Ley de Creación del Ministerio de Cultura.
- Decreto Supremo N° 011-2006-ED que aprobó el Reglamento de la Ley General de Patrimonio Cultural de la Nación Ley 28296 y modificatorias.





- Decreto Supremo N° 005-2013-MC que aprobó el Reglamento de Organización y Funciones del Ministerio de Cultura.
- Resolución Ministerial N° 365-2017-MC que aprobó los procedimientos internos del Ministerio de Cultura en los que corresponde efectuar procesos de consulta previa.
- Decreto Supremo N° 004-2019-JUS que aprobó el Texto Único Ordenado de la Ley N° 27444 - Ley del Procedimiento Administrativo General.
- Resolución Viceministerial N° 000012-2022-VMPCIC-MC que delega en la Dirección General de Patrimonio Arqueológico Inmueble la facultad para determinar la protección provisional de bienes inmuebles prehispánicos que se presumen integrantes del Patrimonio Cultural de la Nación.
- Directiva N° 003-2018-VMPCIC/MC "Lineamientos técnicos y criterios generales para la determinación de la protección provisional de los bienes inmuebles prehispánicos que se presumen integrantes del Patrimonio Cultural de la Nación".

#### III. Análisis:

- 3.1. El artículo 97 del Reglamento de la Ley General de Patrimonio Cultural de la Nación precisa que "La determinación de la protección provisional de los bienes que se presumen integrantes del Patrimonio Cultural de la Nación permite realizar los actos conducentes para la protección física, defensa, conservación y protección legal de aquellos bienes no declarados, ni delimitados a la fecha, así como también sobre aquellos que se encuentren declarados pero que carezcan de propuesta de delimitación o se encuentren en proceso de aprobación (...)".
- 3.2. El numeral 99.1 del artículo 99 del Reglamento de la Ley General de Patrimonio Cultural de la Nación indica, además, que "La determinación de la protección provisional se inicia de oficio a partir del conocimiento de una afectación o posible afectación a los bienes que presuntamente constituyen Patrimonio Cultural de la Nación; los que son susceptibles de formar parte del Patrimonio Cultural de la Nación en virtud de su importancia, valor y significado paleontológico, arqueológico, arquitectónico, histórico, artístico, militar, social, antropológico, tradicional, religioso, etnológico, científico, tecnológico o intelectual, sin perjuicio de su condición de propiedad pública o privada".
- 3.3. Asimismo, el numeral 99.2 del artículo 99 del referido cuerpo normativo establece que "La determinación de la protección provisional de los bienes que presuntamente constituyen Patrimonio Cultural de la Nación se encuentra sustentada en el informe técnico formulado por las áreas competentes del Ministerio de Cultura, conforme a la normativa correspondiente"; añadiendo en su numeral 99.3 que "El informe técnico que sirva de inicio para la determinación de la protección provisional en caso de bienes inmuebles que presuntamente constituyen Patrimonio Cultural de la Nación debe especificar las evidencias que caracterizan el bien materia de protección, adjuntando los detalles y las fotografías del estado en el cual se encontró, así como las imágenes panorámicas del ambiente o áreas que lo rodean".
- 3.4 El numeral 100.1 del artículo 100 del Reglamento de la Ley General del Patrimonio Cultural de la Nación, dispone que "Determinada la protección provisional de un bien que presuntamente constituye Patrimonio Cultural de la Nación, se inicia el trámite para su declaración y delimitación definitiva en el plazo máximo de dos años calendario, prorrogable por dos años más, debidamente sustentado; salvo en los casos en los que corresponda efectuar procesos de consulta previa, en la medida que se advierta afectación directa a los derechos colectivos de pueblos indígenas u







originarios; en cuyo caso, el plazo máximo para la declaración y delimitación definitiva del bien es de tres años calendario, prorrogable por tres años más."

- 3.5 Mediante Resolución Ministerial N° 365-2017-MC se aprobó los procedimientos internos del Ministerio de Cultura en los que corresponde efectuar procesos de consulta previa, en la medida que se advierta afectación directa a los derechos colectivos de pueblos indígenas u originarios. Esta resolución identifica como una de las medidas sujetas a consulta previa al proyecto de Resolución Viceministerial que declara patrimonio cultural de la Nación a un monumento arqueológico prehispánico, entre otros. Asimismo, se precisa que la Dirección de Consulta Previa, órgano de línea de la Dirección General de Derechos de los Pueblos Indígenas del Viceministerio de Interculturalidad es el órgano competente para la etapa de identificación de pueblos indígenas u originarios, el análisis de las posibles afectaciones a los derechos colectivos de los pueblos indígenas u originarios del proceso de consulta previa, y las reuniones preparatorias del proceso de consulta previa en coordinación con los órganos competentes de las medidas administrativas que identifica la resolución.
- 3.6 Mediante Informe N° 900035-2018/DCP/DGPI/MC, la Dirección de Consulta Previa establece que para realizar el análisis correspondiente a la etapa de identificación de los pueblos indígenas u originarios se han determinado tres (3) tipos de áreas para el caso de las medidas identificadas por el Ministerio de Cultura. El Tipo 1 comprende áreas geográficas sin evidencia de ejercicio de derechos colectivos de pueblos indígenas u originarios; el Tipo 2 en cuyas áreas geográficas con información insuficiente sobre el ejercicio de derechos colectivos de pueblos indígenas u originarios, en las que se requerirá que la Dirección de Consulta Previa realice un trabajo de campo; y, el Tipo 3 se encuentran áreas geográficas con información suficiente sobre el ejercicio de derechos colectivos de pueblos indígenas u originarios, en cuyo caso la Dirección de Consulta Previa realizará la Identificación de pueblos indígenas u originarios con la información existente o determinará la realización de un trabajo de campo específico para dicha identificación.
- 3.7 En ese sentido, se determina de acuerdo al informe citado, que la provincia de Tumbes, comprende áreas geográficas sin evidencia de ejercicio de derechos colectivos de pueblos indígenas u originarios.
- 3.8 Mediante la Resolución Viceministerial Nº 000012-2022-VMPCIC-MC de fecha 07 de enero de 2022 y publicada en el Diario Oficial "El Peruano" el 09 de enero de 2022, el Despacho Viceministerial de Patrimonio Cultural e Industrias Culturales delegó a la Dirección General de Patrimonio Arqueológico Inmueble, por el ejercicio fiscal 2022, la facultad de determinar la protección provisional de los bienes inmuebles prehispánicos que se presumen integrantes del Patrimonio Cultural de la Nación.
- 3.9 En cumplimiento de las disposiciones acotadas y de la propuesta contenida en el Informe de Inspección N° 01-2022-ARS-DDC TUM-MC suscrito por el Lic. Andres Zarisf Risco Sempertegui de la Dirección Desconcentrada de Cultura Tumbes, brinda detalles de la evaluación del bien inmueble prehispánico atendiendo a su valoración cultural y vulnerabilidad; precisando, en su apartado 2.2, que el Sitio Arqueológico Los Cedros, viene siendo objeto de afectación verificada debido a agentes antrópicos, conforme al siguiente detalle:





"Afectación 1: En la parte norte (552555.03E - 9599575.01 N) y este (552674.66E - 9599317.64) del sitio arqueológico, se ha realizado la actividad de remoción suelos (capa estratigráfica superficial compuesta por suelo arenoso y vegetación herbácea) probablemente usando maquinaria pesada de una dimensión aproximada de 11,318 m2, con el fin de nivelar y habilitar áreas, formando una terraza artificial para asentamiento humano sin autorización de las autoridades competentes. Producto de esta remoción de suelos informal, se han disturbado contextos arqueológicos, registrándose fragmentos de cerámica diagnósticos y no diagnósticos, asociados a abundante material malacológicos".

"Afectación 2: En lado este (552630E – 9599453N) del sitio arqueológico, se ha realizado la apertura de una trocha con un ancho promedio de 6.00 metros, para la cual, se ha realizado excavaciones y cortes de los perfiles del talud con maquinaria pesada".

"Afectación 3: En la parte sur (552667E – 95990307N) del sitio arqueológico, se registró diez excavaciones ilegales (pozos de huaquero) de 1.50 m. por 2.00 m. Producto de estas excavaciones se han disturbado contextos arqueológicos, registrándose en los perfiles expuestos, estratos culturales conformados por fragmenteria de cerámica prehispánica y restos malacológicos".

3.10 En relación a las medidas preventivas recomendadas ante la afectación verificada al bien cultural, el Lic. Andres Zarisf Risco Sempertegui en el Informe de Inspección N° 01-2022-ARS-DDC TUM-MC de fecha 11 de marzo de 2022, apartado IV.b, las siguientes:

MEDIDA		REFERENCIA
- Paralización y/o cese de la afectación:		Comunicación a los responsables de las afectaciones para evitar que sigan trabajando en la zona.
- Señalización:	x	Colocación de los hitos y paneles informativos sobre su intangibilidad.

3.11 En ese sentido, estando a los fundamentos señalados en el Informe de Inspección N° 01-2022-ARS-DDC TUM-MC de fecha 11 de marzo de 2022 de la Dirección Desconcentrada de Cultura Tumbes así como los Informes N° 000260-2022-DSFL/MC y 000030-2022-DSFL-MMP/MC de la Dirección de Catastro y Saneamiento Físico Legal; se precisa que la propuesta de determinación de la protección provisional que es materia de análisis, CUMPLE con lo dispuesto en el capítulo XIII del Reglamento de la Ley N° 28296, así como por la Directiva N° 003-2018-VMPCIC/MC "Lineamientos técnicos y criterios generales para la determinación de la protección provisional de los bienes inmuebles Ministerio de Cultura prehispánicos que se presumen integrantes del Patrimonio Cultural de la Nación".

### IV. Conclusiones:

En virtud de lo expuesto, en el marco de la facultad delegada a la Dirección General de Patrimonio Arqueológico Inmueble a través de la Resolución Viceministerial N° 000012-2022-VMPCIC-MC, se concluye que corresponde la determinación de la protección provisional del Sitio Arqueológico Los Cedros ubicado en el distrito de Corrales, provincia y departamento de Tumbes.





# V. Recomendación:

Emitir la Resolución Directoral que determine la protección provisional del Sitio Arqueológico Los Cedros ubicado en el distrito de Corrales, provincia y departamento de Tumbes.

Es todo cuanto se informa para su conocimiento y fines que se sirva determinar, salvo mejor parecer.

Atentamente,	
	Anny Sabel Ríos Davila
	Legal/DGPA

ARD





San Borja, 11 de Abril del 2022

INFORME N° 000260-2022-DSFL/MC

A : JANIE MARILE GOMEZ GUERRERO

DIRECCIÓN GENERAL DE PATRIMONIO

ARQUEOLÓGICO INMUEBLE

De : GILBERTO MARTIN CORDOVA HERRERA

DIRECCIÓN DE CATASTRO Y SANEAMIENTO FÍSICO

**LEGAL** 

Asunto : Solicito Protección Provisional del Sitio Arqueológico Los

Cedros, ubicado en el distrito de Corrales, provincia de

Tumbes, departamento de Tumbes.

Referencia: Informe N° 000030-2022-DSFL-MMP/MC.

Proveido N° 001618-2022-DSFL/MC.

Plano PPROV-007-MC DGPA-DSFL-2022 WGS84.

Proveido Nº 001543-2022-DSFL/MC. Proveido Nº 001501-2022-DSFL/MC. Proveido Nº 001711-2022-DGPA/MC.

Memorando Nº 000072-2022-DDC TUM/MC. Informe N° 000044-2022-DDC TUM/MC.

Informe de Inspección N° 01-2022-ARS-DDC TUM-MC.

Informe N° 000032-2022-DDC TUM-ARS-MC. Informe N 000009-2022-DDC TUM-GSJP-MC.

Expediente: DDC TU20220000068. Oficio N° 040-2022-MDC-ALC

Me dirijo a usted saludándola cordialmente, con el fin de remitir a su despacho el expediente de la solicitud de determinación de protección provisional del Sitio Arqueológico "Los Cedros", ubicado en el distrito de Corrales, provincia de Tumbes, departamento de Tumbes, presentado por la Dirección Desconcentrada de Cultura Tumbes.

Al respecto, los elementos de sustento proporcionados en los informes: Informe N° 000044-2022-DDC TUM/MC; Informe de Inspección N° 01-2022-ARS-DDC TUM-MC elaborado por el Licenciado Andres Zarisf Risco Sempertegui, con RNA N° AR-1702, arqueólogo de la Dirección Desconcentrada de Cultura Tumbes, se encuentran acorde a lo establecido en la Directiva N° 003-2018- VMPCIC/MC, aprobada mediante la **Resolución Viceministerial N° 077-2018-VMPCIC-MC** que determina las causales por las cuales es viable la **Determinación de Protección Provisional**.

En ese sentido, se remite el expediente a efectos de **Determinar la Protección Provisional**, de acuerdo al arqueólogo responsable de la Dirección Desconcentrada de Cultura Tumbes, quien propone, el siguiente cuadro de datos técnicos, compuesto por tres predios, mediante el cual el área de Ingeniería de esta Dirección elaboro el plano **PPROV-007-MC\_DGPA-DSFL-2022 WGS84**, que se adjunta al presente.



#### Cuadro de Datos Técnicos

MAP Sitio Arqueológico "Los Cedros"

**Datum:** WGS84 **Proyección:** UTM **Zona UTM:** 17 Sur

Coordenada Referencial del Monumento Arqueologico Prehispanico, Sitio

Arqueológico "Los Cedros":

С	uadro d	e Datos Té	cnicos del Sitio A	rqueológico Lo	s Cedros
Vértice	Lado	Distancia	Angulo Interno	Este	Norte
1	1-2	28.86	47°8'51"	552497.0000	9599598.0000
2	2-3	16.03	162°23'15"	552525.0000	9599605.0000
3	3-4	24.33	193°2'19"	552541.0000	9599604.0000
4	4-5	15.23	57°20'21'	552565.0000	9599608.0000
5	5-6	18.03	236°53'19'	552559.0000	9599594.0000
6	6-7	10.44	253°0'33'	552569.0000	9599579.0000
7	7-8	24.33	82°45'47"	552579.0000	9599582.0000
8	8-9	18.03	136°50'51"	552583.0000	9599558.0000
9	9-10	14.42	27°0'0"	552573.0000	9599543.0000
10	10-11	12.17	43°9'9''	552585.0000	9599535.0000
11	11-12	15.03	264°21'6"	552573.0000	9599533.0000
12	12-13	38.95	205°23'0"	552574.0000	9599517.0000
13	13-14	15.65	124°14'15"	552593.0000	9599484.0000
14	14-15	16.64	239°18'1"	552586.0000	9599470.0000
15	15-16	35.01	235°37'42"	552595.0000	9599456.0000
16	16-17	38.33	76°30'45"	552630.0000	9599455.0000
17	17-18	44.38	217°38'40"	552620.0000	9599418.0000
18	18-19	14.32	145°23'5"	552637.0000	9599377.0000
19	19-20	50.16	258°35'46"	552634.0000	9599363.0000
20	20-21	20.81	258°16'52"	552680.0000	9599343.0000
21	21-22	30.87	100°18'46"	552692.0000	9599360.0000
22	22-23	29.53	176°36'14"	552720.0000	9599347.0000
23	23-24	26.57	48°5'59"	552746.0000	9599333.0000
24	24-25	33.14	165°23'44"	552721.0000	9599324.0000
25	25-26	33.02	236°4'12"	552688.0000	9599321.0000
26	26-27	49.16	87°4'8"	552687.0000	9599288.0000
27	27-28	65.76	125°47'26"	552638.0000	9599292.0000
28	28-29	39.22	171°14'7"	552607.0000	9599350.0000
29	29-30	27.07	164°52'39"	552594.0000	9599387.0000
30	30-31	24.21	214°3'14"	552592.0000	9599414.0000
31	31-32	41.63	165°48'43'	552577.0000	9599433.0000
32	32-33	33.24	224°44'11"	552560.0000	9599471.0000
33	33-34	26.17	104°34'46''	552529.0000	9599483.0000
34	34-35	46.67	231°34'55"	552532.0000	9599502.0000

Av. Javier Prado Este 2465, San Borja Central Telefónica: (511) 618 9393 www.gob.pe/cultura



35	35-36	45.45	84°38'39"	552499.0000	9599542.0000
36	36-37	18.44	279°45'16"	552534.0000	9599571.0000
37	37-1	27.46	187°29'24''	552520.0000	9599583.0000
To	tal	1068 76	6300'0'00"		

Área. 17,477.50 m2 (1.7477 ha); Perímetro 1,068.76 m.

Es todo cuanto se informa para su conocimiento y fines que se sirva determinar, salvo mejor parecer.

Atentamente,



San Borja, 11 de Abril del 2022

INFORME N° 000030-2022-DSFL-MMP/MC

A : GILBERTO MARTIN CORDOVA HERRERA

DIRECCIÓN DE CATASTRO Y SANEAMIENTO FÍSICO

**LEGAL** 

De : MANUEL ENRIQUE MENDOZA PEREA

DIRECCIÓN DE CATASTRO Y SANEAMIENTO FÍSICO

LEGAL

Asunto : Solicito Protección Provisional del Sitio Arqueológico Los

Cedros, ubicado en el distrito de Corrales, provincia de

Tumbes, departamento de Tumbes.

Referencia: Proveido N° 001618-2022-DSFL/MC.

Plano PPROV-007-MC\_DGPA-DSFL-2022 WGS84.

Proveido Nº 001543-2022-DSFL/MC. Proveido Nº 001501-2022-DSFL/MC. Proveido Nº 001711-2022-DGPA/MC.

Memorando Nº 000072-2022-DDC TUM/MC. Informe N° 000044-2022-DDC TUM/MC.

Informe de Inspección N° 01-2022-ARS-DDC TUM-MC.

Informe N° 000032-2022-DDC TUM-ARS-MC. Informe N 000009-2022-DDC TUM-GSJP-MC.

Expediente: DDC TU20220000068. Oficio N° 040-2022-MDC-ALC.

Me dirijo a Ud. en relación a la solicitud de **Protección Provisional** del Sitio Arqueológico "**Los Cedros**", ubicado en el distrito de Corrales, provincia de Tumbes, departamento de Tumbes, presentado por la Dirección Desconcentrada de Cultura Tumbes.

## I. Antecedentes del Monumento Arqueológico Prehispánico

El MAP, Sitio Arqueológico "Los Cedros", no cuenta con Resolución de Declaratoria como Patrimonio Cultural de la Nación, ni con expediente técnico.

Con Memorando Nº 000072-2022-DDC TUM/MC (28.03.2022), al cual se anexa los informes siguientes: Informe N° 000044-2022-DDC TUM/MC (25.03.2022); Informe de Inspección N° 01-2022-ARS-DDC TUM-MC (11.03.2022) , elaborado por el Licenciado Andres Zarisf Risco Sempertegui con RNA N° AR-1702, arqueólogo de la Direccion Desconcentrada de Cultura Tumbes.

## II. Análisis

De acuerdo a llos informes: Informe N° 000044-2022-DDC TUM/MC (25.03.2022); Informe de Inspección N° 01-2022-ARS-DDC TUM-MC (11.03.2022), el Licenciado Andres Zarisf Risco Sempertegui, da cuenta sobre la afectación al Monumento Arqueológico Prehispanico, Sitio Arqueológico "Los Cedros", manifiesta que realizó



una inspección el día 11 de marzo del 2022, al Monumento Arqueológico Prehispanico precitado, en el cual se constató que el área cultural viene siendo afectada sistemáticamente, por impacto antrópico.

En concordancia con el artículo 6.4, de la Directiva N° 03-2018-VMPCIC/MC, los Informe N° 000044-2022-DDC TUM/MC; Informe de Inspección N° 01-2022-ARS-DDC TUM-MC, remitidos por la Dirección Desconcentrada de Cultura Tumbes, de acuerdo a su ámbito funcional, se condice con artículo 99° del Reglamento de la ley N°28296.

#### III. De la afectación:

Al respecto, el Licenciado **Andres Zarisf Risco Sempertegui**, se constituyo al Monumento Arqueologico Prehispanico, Sitio Arqueológico "**Los Cedros**", e informa lo siguiente:

Afectación constatada en el Monumento Arqueológico Prehispanico Sitio Arqueológico "Los Cedros", que a la letra dice:

"Afectación 1: En la parte norte (552555.03E - 9599575.01 N) y este (552674.66E - 9599317.64) del sitio arqueológico, se ha realizado la actividad de remoción suelos (capa estratigráfica superficial compuesta por suelo arenoso y vegetación herbácea) probablemente usando maquinaria pesada de una dimensión aproximada de 11,318 m2, con el fin de nivelar y habilitar áreas, formando una terraza artificial para asentamiento humano sin autorización de las autoridades competentes. Producto de esta remoción de suelos informal, se han disturbado contextos arqueológicos, registrándose fragmentos de cerámica diagnósticos y no diagnósticos, asociados a abundante material malacológicos".

"Afectación 2: En lado este (552630E – 9599453N) del sitio arqueológico, se ha realizado la apertura de una trocha con un ancho promedio de 6.00 metros, para la cual, se ha realizado excavaciones y cortes de los perfiles del talud con maquinaria pesada".

"Afectación 3: En la parte sur (552667E – 95990307N) del sitio arqueológico, se registró diez excavaciones ilegales (pozos de huaquero) de 1.50 m. por 2.00 m. Producto de estas excavaciones se han disturbado contextos arqueológicos, registrándose en los perfiles expuestos, estratos culturales conformados por fragmenteria de cerámica prehispánica y restos malacológicos".

El cual se puede apreciar en el registro fotográfico anexo al **Informe de Inspección** N° 01-2022-ARS-DDC TUM-MC (11.03.2022), indicado por el arqueólogo responsable.

En dicho registro fotográfico, se observa la afectación que vienen realizando sistemáticamente, mediante la utilización de maquinaria pesada, de acuerdo a la manifestación del Licenciado **Andres Zarisf Risco Sempertegui**, el cual de prolongarse estas afectaciones, el riesgo seria la pérdida del Monumento Arqueológico Prehispanico, con carácter irreversible, ya que las afectaciones implican la remoción del área cultural y pérdida de información que pudiese servir a investigaciones arqueológicas en la identificación de tradiciones de las etnias asentadas y desarrolladas en el área, generando perjuicio al contexto cultural.

# IV. Situación Físico Legal:

Se ha constatado en el Sistema de Información Geográfico de Arqueología (SIGDA) que el Monumento Arqueológico Prehispanico denominado, Sitio Arqueológico "Los Cedros", no cuenta con Resolución de Declaratoria como Patrimonio Cultural de la Nación, ni con expediente técnico.



### V. Descripción General del MAP:

De acuerdo a lo descrito por el Licenciado Andres Zarisf Risco Sempertegui.

"El monumento arqueológico prehispánico Los Cedros, se emplaza obre una colina ribereña, que se eleva sobre la margen izquierda de la quebrada Los Cedros, de relieve ondulado, la vegetación es muy densa propia del bosque seco ecuatorial, la cual se eleva sombre los 65 m.s.n.m. y tendría una dimensión aproximada de 17477.50 m2 (1.74 hectáreas)".

"En la superficie del monumento arqueológico se observa fragmentos de cerámica prehispánica y material malacológicos, la cual se encuentra dispersa de manera heterogénea por toda la colina. En el lado sur de la poligonal del monumento arqueológico, se ubica un pequeño montículo cultural (552666 E - 9599308 N) formada por una serie capas estratigráficas arqueológicas (fragmentos de cerámica y malacológicos), esto se puede evidenciar, lamentablemente por los perfiles expuestos producto de las excavaciones ilegales".

"Entre el material ceramográfica diagnostico se distinguen bordes de cuencos, platos, cántaros y ollas, la cocción es oxidante en su mayoría, con superficies alisadas y pulidas, algunos de buen acabado. El material cerámico es de clara filiación Garbanzal y estilo local identificado en Tumbes, entre los 350 d.c. a 1150 d.c. aproximadamente, el cual abarca desde el Intermedio Temprano hasta el Intermedio Tardío".

## VI. Filiación cronológica:

El Licenciado **Andres Zarisf Risco Sempertegui**, infiere que podría entre los **350 d.c.** a **1150 d.c.** aproximadamente, el cual abarca desde el **Intermedio Temprano** hasta el **Intermedio Tardío**.

## VII. Ubicación del Sitio:

Políticamente el **Monumento Arqueologico Prehispanico, Sitio Arqueológico "Los Cedros"**, se encuentra ubicado en el distrito de Corrales, provincia de Tumbes, departamento de Tumbes.

# VIII. Estado de conservación:

De acuerdo a lo manifestado por el Licenciado **Andres Zarisf Risco Sempertegui**, determina lo siguiente:

"El sitio arqueológico se encuentra actualmente en un estado muy frágil (propenso a seguir siendo afectado fácilmente) debido a la afectación descrita en el presente informe en el cual se habría usado maquinaria pesada dentro de la sitio arqueológico. Además, existen excavaciones ilegales (huaquearía) que ponen en peligro la integridad del Sitio Arqueológico "Los Cedros".

#### IX. Delimitación:

De acuerdo a las recomendaciones que se fundamentan en los informes: Informe N° 000044-2022-DDC TUM/MC; Informe de Inspección N° 01-2022-ARS-DDC TUM-MC, elaborado por el Licenciado Andres Zarisf Risco Sempertegui, propone para la Determinación de Protección Provisional del Monumento Arqueologico Prehispanico, Sitio Arqueológico "Los Cedros", quien recomienda el siguiente cuadro de datos técnicos, mediante el cual el área de Ingenieria de esta Direccion elaboro el plano PPROV-007-MC\_DGPA-DSFL-2022 WGS84, que se adjunta al presente.



En tal sentido la Direccion de Catastro Saneamiento Físico Legal – Sede Central, condice con la necesidad de solicitar la **Determinación de Protección Provisional** del **Monumento Arqueologico Prehispanico, Sitio Arqueológico "Los Cedros"**, el cual se ubica en el distrito de Corrales, provincia de Tumbes, departamento de Tumbes.

## **Cuadro de Datos Técnicos**

MAP Sitio Arqueológico "Los Cedros"

Datum: WGS84 Proyección: UTM Zona UTM: 17 Sur

Coordenada Referencial del Monumento Arqueologico Prehispanico, Sitio Arqueológico "Los Cedros":

Cu	adro de	Datos Téci	nicos del Sitio Ar	queológico " <b>Lo</b>	s Cedros"
Vértice	Lado	Distancia	Angulo Interno	Este	Norte
1	1-2	28.86	47°8'51"	552497.0000	9599598.0000
2	2-3	16.03	162°23'15"	552525.0000	9599605.0000
3	3-4	24.33	193°2'19"	552541.0000	9599604.0000
4	4-5	15.23	57°20'21'	552565.0000	9599608.0000
5	5-6	18.03	236°53'19'	552559.0000	9599594.0000
6	6-7	10.44	253°0'33'	552569.0000	9599579.0000
7	7-8	24.33	82°45'47"	552579.0000	9599582.0000
8	8-9	18.03	136°50'51''	552583.0000	9599558.0000
9	9-10	14.42	27°0'0"	552573.0000	9599543.0000
10	10-11	12.17	43°9'9"	552585.0000	9599535.0000
11	11-12	15.03	264°21'6"	552573.0000	9599533.0000
12	12-13	38.95	205°23'0"	552574.0000	9599517.0000
13	13-14	15.65	124°14'15''	552593.0000	9599484.0000
14	14-15	16.64	239°18'1"	552586.0000	9599470.0000
15	15-16	35.01	235°37'42"	552595.0000	9599456.0000
16	16-17	38.33	76°30'45"	552630.0000	9599455.0000
17	17-18	44.38	217°38'40"	552620.0000	9599418.0000
18	18-19	14.32	145°23'5"	552637.0000	9599377.0000
19	19-20	50.16	258°35'46''	552634.0000	9599363.0000
20	20-21	20.81	258°16'52"	552680.0000	9599343.0000
21	21-22	30.87	100°18'46''	552692.0000	9599360.0000
22	22-23	29.53	176°36'14''	552720.0000	9599347.0000
23	23-24	26.57	48°5'59''	552746.0000	9599333.0000
24	24-25	33.14	165°23'44"	552721.0000	9599324.0000
25	25-26	33.02	236°4'12"	552688.0000	9599321.0000
26	26-27	49.16	87°4'8"	552687.0000	9599288.0000
27	27-28	65.76	125°47'26''	552638.0000	9599292.0000
28	28-29	39.22	171°14'7"	552607.0000	9599350.0000
29	29-30	27.07	164°52'39''	552594.0000	9599387.0000



30	30-31	24.21	214°3'14"	552592.0000	9599414.0000
31	31-32	41.63	165°48'43'	552577.0000	9599433.0000
32	32-33	33.24	224°44'11''	552560.0000	9599471.0000
33	33-34	26.17	104°34'46''	552529.0000	9599483.0000
34	34-35	46.67	231°34'55"	552532.0000	9599502.0000
35	35-36	45.45	84°38'39"	552499.0000	9599542.0000
36	36-37	18.44	279°45'16"	552534.0000	9599571.0000
37	37-1	27.46	187°29'24''	552520.0000	9599583.0000
	tal	1060 76	6200'0'00"		

Total 1068.76 6300'0'00'

Área. 17,477.50 m2 (1.7477 ha); Perímetro 1,068.76 m.

#### X. CONCLUSION

La solicitud de **Determinación de Protección Provisional del Monumento Arqueologico Prehispanico, Sitio Arqueológico "Los Cedros"**, cumple con los aspectos Técnicos necesarios para **Determinar la Protección Provisional**, **dispuesto en la Resolución Viceministerial N° 077-2018-VMPCIC-MC que aprueba la Directiva N° 003-2018-VMPCIC/MC (05.06.2018)**.

#### XI. RECOMENDACIONES

Se recomienda solicitar a la DGPA Determinar la Protección Provisional del Monumento Arqueologico Prehispanico, Sitio Arqueológico "Los Cedros", ubicado en el distrito de Corrales, provincia de Tumbes, departamento de Tumbes, en base a los fundamentos expresados en los informes: Informe N° 000044-2022-DDC TUM/MC; Informe de Inspección N° 01-2022-ARS-DDC TUM-MC, elaborado por el Licenciado Andres Zarisf Risco Sempertegui con RNA N° AR-1702, arqueólogo de la Dirección Desconcentrada de Cultura Tumbes.

Es todo cuanto se informa para su conocimiento y fines que se sirva determinar salvo mejor parecer.

Atentamente,



# INFORME TÉCNICO DE VIABILIDAD DE LA DETERMINACIÓN DE LA PROTECCIÓN PROVISIONAL DEL BIEN INMUEBLE PREHISPÁNICO

### INFORME DE INSPECCIÓN № 01-2022-ARS-DDC TUMBES-MC

INSPECTOR			ANDRES ZARIF	S RISCO SEMPERTEGUI		
RNA Nº			AR - 1702			
DEPENDENCIA A LA QUE CORRESP	ONDE:		DDC - Tumb	es		
FECHA DE EMISIÓN DE	DIA	MES	AÑO	HORA DE INICIO	10.20 p.m.	
INSPECCIÓN	11	3	2022	HORA DE CULMINACIÓN	02:00 p.m.	

#### I. DATOS GENERALES DEL OBJETO DE PROTECCIÓN PROVISIONAL

	UBICACIÓN GENERAL DEL BIEN INMUEBLE PREHISPÁNICO
Departamento:	Tumbes
Provincia:	Tumbes
Distrito:	Corrales
Sector:	Los Cedros
Coordenadas refer. UTM (WGS 84):	552666 E - 9599308 N
Acceso / vías:	Tumbes - Los Cedros (distrito de Corrales). Se accede por la Panamericana Norte (PE-1N), con dirección sur hasta el Centro Poblado San Isldro, recorriendo 13.00 km; desde ahí, se continua por la misma via, con dirección sur, recorriendo aproximadamente 1.80 km hasta llegar al Caserío Los Cedros, donde se ubica el monumento arqueológico.

# EVALUACIÓN DE LOS BIENES INMUEBLES PREHISPANICOS PARA EFECTOS DE DETERMINAR SU PROTECCIÓN PROVISIONAL

#### 2.1. Valoración Cultural

		Componentes		
Na		Şi	No	Descripción
1.1	Arquitectura		x	
1.2	Cerámica	х	обезативно в согранителения	Se registra fragmentos de ceramica prehispanica correspondiente a bordes de cuencos, platos, cántaros y ollas, la cocción es oxidante, con superficies alisadas y pulidas, algunos de buen acabado. El material cerámico es de clara filiación Garbanzal, estilo local identificado en Tumbes, entre los 350 d.C a 1150 d.C aproximadamente, por tanto abarca desde el Intermedio Temprano hasta el Intermedio Tardío.
1.3	Lítico		х	
1.4	Óseo	х		
1.5	Malacológico	Х		Diversos restos malacológicos, producto de la remoción de suelos.
1.6	Otros materiales de actividad humana	х		

#### INFORMACIÓN COMPLEMENTARIA

a)	Clasificación del MAP	Sitio Arqueológico
b)	Descripción del MAP	El monumento arqueológico prehispánico Los Cedros, se emplaza obre una colina ribereña, que se eleva sobre la margen izquierda de la quebrada Los Cedros, de relieve ondulado, la vegetación es muy densa propia del bosque seco ecuatorial, la cual se eleva sombre los 65 m.s.n.m. y tendría una dimensión aproximada de 17477.50 m2 (1.74 hectáreas). En la superficie del monumento arqueológico se observa fragmentos de cerámica prehispánica y material malacológicos, la cual se encuentra dispersa de manera heterogénea por toda la colina. En el lado sur de la poligonal del monumento arqueológico, se ubica un pequeño montículo cultural (552666 E - 9599308 N) formada por una serie capas estratigráficas arqueologicas (fragmentos de cerámica y malacológicos), esto se puede evidenciar, lamentablemente por los perfiles expuestos producto de las excavaciones ilegales. Entre el material ceramográfica diagnostico se distinguen bordes de cuencos, platos, cántaros y ollas, la cocción es oxidante en su mayoría, con superficies alisadas y pulidas, algunos de buen acabado. El material cerámico es de clara filiación Garbanzal y estilo local identificado en Tumbes, entre los 350 d.C a 1150 d.C aproximadamente.

Ministerio de Cultura Dirección Desconceptrada de Cultura - Tumbes Lic. Andres Larifs Risco Sempertegul RNA. AR-1702 ARQUEÓLOGO



			INFORMACIÓN BÁ	SICA	
		ctación			Descripción
Agentes Antrópicos	X X	No	Verificada	Posible	Afectación 1: En la parte norte (552555.03E – 9599575.01 N) y este (552674.66E - 9599317.64) del sitio arqueológico, se ha realizado la actividad de remoción suelos (capa estratigráfica superficial compuesta por suelo arenoso y vegetación herbácea) probablemente usando maquinaria pesada de una dimension aproximada de 11,318 m2, con el fin de nivelar y habilitar áreas, formanduna terraza artificial para asentamiento humano si autorización de las autoridades competentes. Producto de esta remoción de suelos informal, se han disturbado contextos arqueológicos, registrándose fragmentos de cerámica diagnóstico; y no diagnósticos, asociados a abundante material malacológicos.  Afectación 2: En lado este (552630E – 9599453N) del sitio arqueológico, se ha realizado la apertura duna trocha con un ancho promedio de 6.00 metros para la cual, se ha realizado excavaciones y cortes de los perfiles del talud con maquinaria pesada.  Afectación 3: En la parte sur (552667E – 95990307N) del sitio arqueológico, se registró diez excavaciones llegales (pozos de huaquero) de 1.50 m. por 2.00 m. Producto de estas excavaciones se han disturbado contextos arqueológicos, registrándose en los perfiles expuestos, estratos culturales conformados por fragmentería de cerámica prehispánica y restos malacológicos.
	Si	No	Verificada	Posible	
Factores Naturales	31	140	verificada	Posible	

	INFORMACIÓN COMPLEMENTARIA					
Preservación	El sitio arqueológico Los Cedros conserva aproximadamente un 65% de extensión.					
Fragilidad	El sitio arqueológico se encuentra actualmente en un estado muy frágil (propenso a seguir siendo afectado fácilmente) debido a la afectación descrita en el presente informe en el cual se habría usado maquinaria pesada dentro de la sitio arqueológico. Además, existen excavaciones ilegales (huaquearía) que ponen en peligro la integridad del sitio arqueológico Los Cedros					

## 3. Modalidad de delimitación provisional

	1. Blen inmueble prehispánico declarado como integrante del Patrimonio Cultural de la Nación con propuesta de delimitación en proceso de aprobación.
х	<ol> <li>Bien Inmueble prehispánico declarado pero sin propuesta de delimitación, o bien inmueble prehispanico no declarado, amparado por la presunción legal de su condición cultural.</li> </ol>

### III. CONCLUSIÓN

El bien presunto califica para la protección provisional:

SI	NO
Х	

Ministerio de Cultura Dirección Desconcentrada de Cultura - Tumbes Lic. Andres Zarifs Risco Sempertegui RNA: AR-1702 ARQUEOLOGO

#### IV. RECOMENDACIONES

- a. PLANTEAMIENTO DE LA POLIGONAL DE PROTECCIÓN PROVISIONAL
  - a.1 Monumento arqueológico prehispánico

VERTICE	LADO	DISTANCIA	ANG. INTERNO	ESTE (X)	NORTE (Y)
1	1-2	28.86	47°8'51"	552497.0000	9599598.000
2	2-3	16.03	162°23'15" 552525.0000		9599605.000
3	3-4	24.33	193°2'19"	552541.0000	9599604.000
4	4-5	15.23	57°20'21"	552565.0000	9599608.000
5	5-6	18.03	236°53'19"	552559.0000	9599594.000
6	6-7	10.44	253°0'33"	552569.0000	9599579.000
7	7-8	24.33	82°45'47"	552579.0000	9599582.000
8	8-9	18.03	136°50'51"	552583.0000	9599558.000
9	9-10	14.42	270°0'0"	552573.0000	9599543.000
10	10-11	12.17	43°9'9"	552585.0000	9599535.000
11	11-12	15.03	264°21'6"	552573.0000	9599533.000
12	12-13	38.95	205°23'0"	552574.0000	9599518.000
13	13-14	15.65	124°14'15"	552593.0000	9599484.000
14	14-15	16.64	239°18'1"	552586.0000	9599470.000
15	15-16	35.01	235°37'42"	552595.0000	9599456.000
16	16-17	38,33	76°30'45"	552630,0000	9599455.000
17	17-18	44.38	217°38'40"	552620.0000	9599418.000
18	18-19	14.32	145°23'5"	552637.0000	9599377.000
19	19-20	50.16	258°35'46"	552634.0000	9599363.000
20	20-21	20.81	258°16'52"	552680.0000	9599343.000
21	21-22	30.87	100°18'46"	552692,0000	9599360.000
22	22-23	29.53	176°36'14"	552720.0000	9599347.000
23	23-24	26.57	48°5'59"	552746.0000	9599333.000
24	24-25	33.14	165°23'44"	552721.0000	9599324.000
25	25-26	33.02	263°4'12"	552688.0000	9599321.000
26	26-27	49.16	87°4'8"	552687.0000	9599288.000
27	27-28	65.76	122°47'26"	552638.0000	9599292.000
28	28-29	39.22	171°14'7"	552607.0000	9599350.000
29	29-30	27.07	164°52'39"	552594.0000	9599387.000
30	30-31	24.21	214°3'14"	552592.0000	9599414.000
31	31-32	41.63	165°48'43"	552577.0000	9599433.000
32	32-33	33.24	224°44'11"	552560.0000	9599471.000
33	33-34	26.17	104°34'46"	552529.0000	9599483.000
34	34-35	46.67	231°34'55"	552532.0000	9599509,000
35	35-36	45.45	84°38'39"	552499.0000	9599542.000
36	36-37	18.44	279°45'16"	552534.0000	9599571.000
37	37-1	27.46	187°29'24"	552520,0000	9599583.0000

ÁREA (HECTÁREAS) = 17477.50 m2 ( 1.74 Has) PERÍMETRO = 1068.76 m

#### Colindancia:

Norte: Caserio Los Cedros

Sur: terreno eriazo Este: terreno eriazo

Oste: terreno eriazo

Nº de plano (de ser el caso):

## b. MEDIDAS PROVISIONALES RECOMEDADAS

MEDIDA		REFERENCIA		
Paralización y/o cese de la afectación:	х	Comunicación a los responsables de las afectaciones para evitar que sigan trabajando en la zona.		
Desmontaje:				
Apuntalamiento:				
Incautación:				
Señalización:	Х	Colocación de los hitos y Paneles informativos sobre su intangibilidad.		
Retiro de Estructuras temporales, maquinarias, elementos y/o accesorios:				

Ministerio de Cultura Dirección Desconcentrada de Cultura - Tumbes

Lic. Andres Zarijš Risco Sempertegui RNA. AR-1702 ARQUEOLOGO

SININ Direction

### V. REGISTRO FOTOGRÁFICO



Imagen 01. Fotografía satelital, tomada del software Google earth (FEB2022), con la poligonal propuesta del MAP Los Cedros.





Imagen 02. Fotografía satelital, tomada del software Google Earth (FEB2022), mostrando las áreas afectadas dentro de la poligonal.



Imagen 03. Vista panorámica de la Afectación 1, correspondiente a la excavación y remoción de suelos sin autorización (flecha blanca), realizados en la parte norte del sitio arqueológico Los Cedros.

Ministerio de Cultura Dirección Desconcentrada de Cultura - Tumbes

Lic. Andres Zarfs Risco Sempertegui RNA. AR-1702 ARQUEÓLOGO



Imagen 04. Vista panorámica de la afectación 1 en la parte norte del sitio arqueológico Los Cedros, nótese la presencia de una terraza artificial (flecha blanca) formada por la remoción de suelos con maquinaria pesada.





Imagen 05: Vista de detalle de la superficie del terreno del sitio arqueológico nivelado con maquinaria pesa, se registra en superficie fragmentería de cerámica prehispánica y material malacológico.









Imagen 06: Restos arqueológicos (cerámica prehispánica y material malacológico) expuestos en superficie del área afectada, producto de la remoción de suelos en la parte norte y sur del sitio arqueológico Los Cedros (fotografía a, b, c y d).

Ministerio de Cultura Dirección Desconcentrada de Cultura - Tumbes

Lic. Andres Zarija Risco Sempertegui RNA. AR-1702 ARQUEOLOGO



Imagen 07: Vista panorámica de la afectación 2, en el cual se ha realizado la apertura de una acceso informal ubicado en lado este del sitio arqueológico Los Cedros.





Imagen 08: Vista panorámica del acceso de trocha de aproximadamente 6.00 metros de ancho que se ubica en el lado este del sitio arqueológico Los Cedros.



Imagen 09: (a,b,c y d) fotografías de planta de las excavaciones ilegales (pozo de huaqueo) colapsadas, ubicadas en el montículo cultural (parte sur) del sitio arqueológico Los Cedros.





imagen 10: Detalle del perfil colapsado de un pozo de "huaqueo", excavado al interior del montículo sur del sitio arqueológico Los Cedros, se registra abundante material malacológico en superficie.

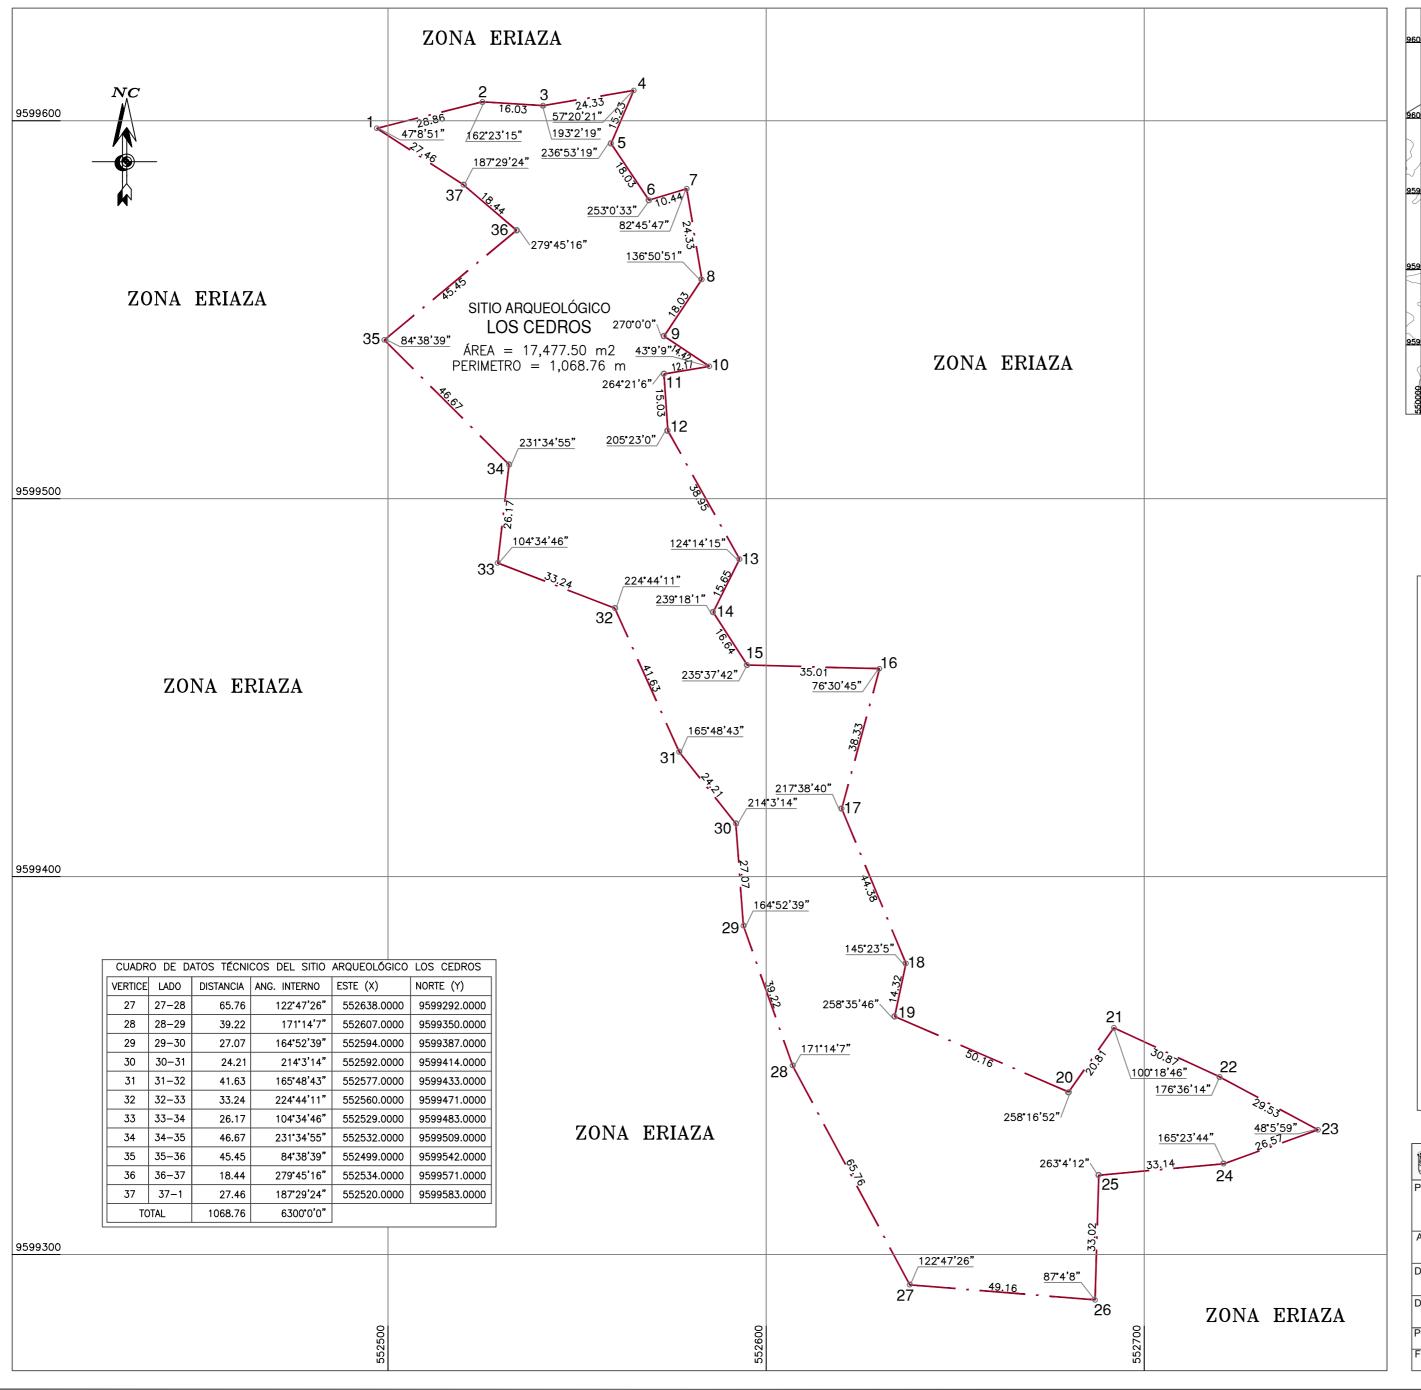


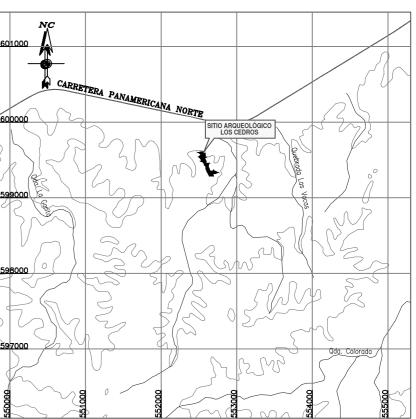


Imagen 11: Fotografía en detalle de un fragmento de crisocola registrado en la superficie producto de las excavaciones informales en el montículo cultural del sitio arqueológico Los Cedros.



Imagen 12: Fotografía en detalle de un fragmento de cerámica prehispánica y material malacológico expuesto en superficie producto de las excavaciones informales al interior del sitio arqueológico Los Cedros.





PLANO DE UBICACIÓN ESCALA: 1/50,000

LEYENDA	
Vértice	1
Límite del área intangible	<u> </u>

2         2-3         16.03         162'23'15"         552525.0000         9599605.000           3         3-4         24.33         193'2'19"         552541.0000         9599604.000           4         4-5         15.23         57'20'21"         552565.0000         9599608.000           5         5-6         18.03         236'53'19"         552559.0000         9599594.000           6         6-7         10.44         253'0'33"         552569.0000         9599582.000           7         7-8         24.33         82'45'47"         552583.0000         9599582.000           8         8-9         18.03         136'50'51"         552583.0000         9599582.000           9         9-10         14.42         270'0'0"         552573.0000         9599583.000           10         10-11         12.17         43'9'9"         552585.0000         9599533.000           11         11-12         15.03         264'21'6"         552573.0000         9599518.000           12         12-13         38.95         205'23'0"         552574.0000         9599518.000           13         13-14         15.65         124'14'15"         552593.0000         9599470.000           15 <th>CUADR</th> <th>O DE DA</th> <th>ATOS TÉCNI</th> <th>COS DEL SITIO</th> <th>ARQUEOLÓGICO</th> <th>LOS CEDROS</th>	CUADR	O DE DA	ATOS TÉCNI	COS DEL SITIO	ARQUEOLÓGICO	LOS CEDROS
2         2-3         16.03         162°23′15″         552525.0000         9599605.000           3         3-4         24.33         193°2′19″         552541.0000         9599604.000           4         4-5         15.23         57°20′21″         552565.0000         9599608.000           5         5-6         18.03         236°53′19″         552559.0000         9599594.000           6         6-7         10.44         253°0′33″         552569.0000         9599582.000           7         7-8         24.33         82°45′47″         552579.0000         9599582.000           8         8-9         18.03         136°50′51″         552583.0000         9599582.000           9         9-10         14.42         270°0′0″         552573.0000         9599583.000           10         10-11         12.17         43°9′9″         552585.0000         9599533.000           11         11-12         15.03         264°21′6″         552573.0000         9599518.000           12         12-13         38.95         205°23′0″         552574.0000         9599484.000           13         13-14         15.65         124°14′15″         552595.0000         9599470.000           15 <td>VERTICE</td> <td>LADO</td> <td>DISTANCIA</td> <td>ANG. INTERNO</td> <td>ESTE (X)</td> <td>NORTE (Y)</td>	VERTICE	LADO	DISTANCIA	ANG. INTERNO	ESTE (X)	NORTE (Y)
3         3-4         24.33         193'2'19"         552541.0000         9599604.000           4         4-5         15.23         57"20'21"         552565.0000         9599608.000           5         5-6         18.03         236'53'19"         552559.0000         9599594.000           6         6-7         10.44         253'0'33"         552569.0000         9599582.000           7         7-8         24.33         82'45'47"         552579.0000         9599582.000           8         8-9         18.03         136'50'51"         552583.0000         9599582.000           9         9-10         14.42         270'0'0"         552573.0000         9599558.000           10         10-11         12.17         43'9'9"         552585.0000         9599533.000           11         11-12         15.03         264'21'6"         552573.0000         9599518.000           12         12-13         38.95         205'23'0"         552574.0000         9599518.000           13         13-14         15.65         124'14'15"         552593.0000         9599480.000           14         14-15         16.64         239'18'1"         552586.0000         9599456.000           15<	1	1-2	28.86	47*8'51"	552497.0000	9599598.0000
4         4-5         15.23         57'20'21"         552565.0000         9599608.000           5         5-6         18.03         236'53'19"         552559.0000         9599594.000           6         6-7         10.44         253'0'33"         552569.0000         9599579.000           7         7-8         24.33         82'45'47"         552579.0000         9599582.000           8         8-9         18.03         136'50'51"         552583.0000         9599582.000           9         9-10         14.42         270'0'0"         552573.0000         9599543.000           10         10-11         12.17         43'9'9"         552585.0000         9599533.000           11         11-12         15.03         264'21'6"         552573.0000         9599518.000           12         12-13         38.95         205'23'0"         552574.0000         9599518.000           13         13-14         15.65         124'14'15"         552593.0000         9599484.000           14         14-15         16.64         239'18'1"         552586.0000         9599470.000           15         15-16         35.01         235'37'42"         552630.0000         9599456.000 <td< td=""><td>2</td><td>2-3</td><td>16.03</td><td>162°23'15"</td><td>552525.0000</td><td>9599605.0000</td></td<>	2	2-3	16.03	162°23'15"	552525.0000	9599605.0000
5         5-6         18.03         236'53'19"         552559.0000         9599594.000           6         6-7         10.44         253'0'33"         552569.0000         9599579.000           7         7-8         24.33         82'45'47"         552579.0000         9599582.000           8         8-9         18.03         136'50'51"         552583.0000         9599582.000           9         9-10         14.42         270'0'0"         552573.0000         9599543.000           10         10-11         12.17         43'9'9"         552585.0000         9599533.000           11         11-12         15.03         264'21'6"         552573.0000         9599518.000           12         12-13         38.95         205'23'0"         552574.0000         9599518.000           13         13-14         15.65         124'14'15"         552593.0000         9599484.000           14         14-15         16.64         239'18'1"         552586.0000         9599456.000           15         15-16         35.01         235'37'42"         552630.0000         9599456.000           16         16-17         38.33         76'30'45"         552630.0000         9599418.000	3	3-4	24.33	193°2'19"	552541.0000	9599604.0000
6         6-7         10.44         253'0'33"         552569.0000         9599579.000           7         7-8         24.33         82'45'47"         552579.0000         9599582.000           8         8-9         18.03         136'50'51"         552583.0000         9599582.000           9         9-10         14.42         270'0'0"         552573.0000         9599535.000           10         10-11         12.17         43'9'9"         552585.0000         9599535.000           11         11-12         15.03         264'21'6"         552573.0000         9599533.000           12         12-13         38.95         205'23'0"         552574.0000         9599518.000           13         13-14         15.65         124'14'15"         552593.0000         9599484.000           14         14-15         16.64         239'18'1"         552595.0000         9599470.000           15         15-16         35.01         235'37'42"         552595.0000         9599456.000           16         16-17         38.33         76'30'45"         552630.0000         9599455.000           17         17-18         44.38         217'38'40"         552637.0000         9599377.000	4	4-5	15.23	57*20'21"	552565.0000	9599608.0000
7         7-8         24.33         82'45'47"         552579.0000         9599582.000           8         8-9         18.03         136'50'51"         552583.0000         9599558.000           9         9-10         14.42         270'0'0"         552573.0000         9599543.000           10         10-11         12.17         43'9'9"         552585.0000         9599535.000           11         11-12         15.03         264'21'6"         552573.0000         9599533.000           12         12-13         38.95         205'23'0"         552574.0000         9599518.000           13         13-14         15.65         124'14'15"         552593.0000         9599484.000           14         14-15         16.64         239'18'1"         552586.0000         9599470.000           15         15-16         35.01         235'37'42"         552595.0000         9599456.000           16         16-17         38.33         76'30'45"         552630.0000         9599455.000           17         17-18         44.38         217'38'40"         552620.0000         9599418.000           18         18-19         14.32         145'23'5"         552637.0000         9599363.000	5	5-6	18.03	236*53'19"	552559.0000	9599594.0000
8         8-9         18.03         136'50'51"         552583.0000         9599558.000           9         9-10         14.42         270'0'0"         552573.0000         9599543.000           10         10-11         12.17         43'9'9"         552585.0000         9599535.000           11         11-12         15.03         264'21'6"         552573.0000         9599533.000           12         12-13         38.95         205'23'0"         552574.0000         9599518.000           13         13-14         15.65         124'14'15"         552593.0000         9599484.000           14         14-15         16.64         239'18'1"         552586.0000         9599470.000           15         15-16         35.01         235'37'42"         552595.0000         9599456.000           16         16-17         38.33         76'30'45"         552630.0000         9599455.000           17         17-18         44.38         217'38'40"         552620.0000         9599418.000           18         18-19         14.32         145'23'5"         552637.0000         9599363.000           20         20-21         20.81         258'16'52"         552680.0000         9599343.000 <tr< td=""><td>6</td><td>6-7</td><td>10.44</td><td>253°0'33"</td><td>552569.0000</td><td>9599579.0000</td></tr<>	6	6-7	10.44	253°0'33"	552569.0000	9599579.0000
9         9-10         14.42         270'0'0"         552573.0000         9599543.000           10         10-11         12.17         43'9'9"         552585.0000         9599535.000           11         11-12         15.03         264'21'6"         552573.0000         9599533.000           12         12-13         38.95         205'23'0"         552574.0000         9599518.000           13         13-14         15.65         124'14'15"         552593.0000         9599484.000           14         14-15         16.64         239'18'1"         552586.0000         9599470.000           15         15-16         35.01         235'37'42"         552595.0000         9599456.000           16         16-17         38.33         76'30'45"         552630.0000         9599455.000           17         17-18         44.38         217'38'40"         552620.0000         9599418.000           18         18-19         14.32         145'23'5"         552637.0000         9599363.000           20         20-21         20.81         258'16'52"         552680.0000         9599363.000           21         21-22         30.87         100'18'46"         552692.0000         9599347.000	7	7–8	24.33	82°45'47"	552579.0000	9599582.0000
10         10-11         12.17         43'9'9"         552585.0000         9599535.000           11         11-12         15.03         264'21'6"         552573.0000         9599533.000           12         12-13         38.95         205'23'0"         552574.0000         9599518.000           13         13-14         15.65         124'14'15"         552593.0000         9599484.000           14         14-15         16.64         239'18'1"         552586.0000         9599470.000           15         15-16         35.01         235'37'42"         552595.0000         9599456.000           16         16-17         38.33         76'30'45"         552630.0000         9599455.000           17         17-18         44.38         217'38'40"         552620.0000         9599418.000           18         18-19         14.32         145'23'5"         552637.0000         9599377.000           19         19-20         50.16         258'35'46"         552634.0000         9599363.000           20         20-21         20.81         258'16'52"         552680.0000         9599347.000           21         21-22         30.87         100'18'46"         552720.0000         9599347.000	8	8-9	18.03	136*50'51"	552583.0000	9599558.0000
11         11-12         15.03         264'21'6"         552573.0000         9599533.000           12         12-13         38.95         205'23'0"         552574.0000         9599518.000           13         13-14         15.65         124'14'15"         552593.0000         9599484.000           14         14-15         16.64         239'18'1"         552586.0000         9599470.000           15         15-16         35.01         235'37'42"         552595.0000         9599456.000           16         16-17         38.33         76'30'45"         552630.0000         9599455.000           17         17-18         44.38         217'38'40"         552620.0000         9599418.000           18         18-19         14.32         145'23'5"         552637.0000         9599377.000           19         19-20         50.16         258'35'46"         552634.0000         9599363.000           20         20-21         20.81         258'16'52"         552680.0000         9599343.000           21         21-22         30.87         100'18'46"         552692.0000         9599347.000           23         23-24         26.57         48'5'59"         552746.0000         9599333.000	9	9-10	14.42	270°0'0"	552573.0000	9599543.0000
12         12-13         38.95         205'23'0"         552574.0000         9599518.000           13         13-14         15.65         124'14'15"         552593.0000         9599484.000           14         14-15         16.64         239'18'1"         552586.0000         9599470.000           15         15-16         35.01         235'37'42"         552595.0000         9599456.000           16         16-17         38.33         76'30'45"         552630.0000         9599455.000           17         17-18         44.38         217'38'40"         552620.0000         9599418.000           18         18-19         14.32         145'23'5"         552637.0000         9599377.000           19         19-20         50.16         258'35'46"         552680.0000         9599363.000           20         20-21         20.81         258'16'52"         552680.0000         9599343.000           21         21-22         30.87         100'18'46"         552692.0000         9599347.000           23         23-24         26.57         48'5'59"         552746.0000         9599333.000           24         24-25         33.14         165'23'44"         552688.0000         9599321.000 <td>10</td> <td>10-11</td> <td>12.17</td> <td>43*9'9"</td> <td>552585.0000</td> <td>9599535.0000</td>	10	10-11	12.17	43*9'9"	552585.0000	9599535.0000
13         13-14         15.65         124'14'15"         552593.0000         9599484.000           14         14-15         16.64         239'18'1"         552586.0000         9599470.000           15         15-16         35.01         235'37'42"         552595.0000         9599456.000           16         16-17         38.33         76'30'45"         552630.0000         9599455.000           17         17-18         44.38         217'38'40"         552620.0000         9599418.000           18         18-19         14.32         145'23'5"         552637.0000         9599377.000           19         19-20         50.16         258'35'46"         552634.0000         9599363.000           20         20-21         20.81         258'16'52"         552680.0000         9599343.000           21         21-22         30.87         100'18'46"         552692.0000         9599360.000           22         22-23         29.53         176'36'14"         552720.0000         9599347.000           23         23-24         26.57         48'5'59"         552746.0000         9599333.000           24         24-25         33.14         165'23'44"         552688.0000         9599321.000 <td>11</td> <td>11-12</td> <td>15.03</td> <td>264*21'6"</td> <td>552573.0000</td> <td>9599533.0000</td>	11	11-12	15.03	264*21'6"	552573.0000	9599533.0000
14         14-15         16.64         239'18'1"         552586.0000         9599470.000           15         15-16         35.01         235'37'42"         552595.0000         9599456.000           16         16-17         38.33         76'30'45"         552630.0000         9599455.000           17         17-18         44.38         217'38'40"         552620.0000         9599418.000           18         18-19         14.32         145'23'5"         552637.0000         9599377.000           19         19-20         50.16         258'35'46"         552634.0000         9599363.000           20         20-21         20.81         258'16'52"         552680.0000         9599343.000           21         21-22         30.87         100'18'46"         552692.0000         9599360.000           22         22-23         29.53         176'36'14"         552720.0000         9599347.000           23         23-24         26.57         48'5'59"         552746.0000         9599333.000           24         24-25         33.14         165'23'44"         552688.0000         9599321.000           25         25-26         33.02         263'4'12"         552688.0000         9599321.000 <td>12</td> <td>12-13</td> <td>38.95</td> <td>205*23'0"</td> <td>552574.0000</td> <td>9599518.0000</td>	12	12-13	38.95	205*23'0"	552574.0000	9599518.0000
15         15-16         35.01         235'37'42"         552595.0000         9599456.000           16         16-17         38.33         76'30'45"         552630.0000         9599455.000           17         17-18         44.38         217'38'40"         552620.0000         9599418.000           18         18-19         14.32         145'23'5"         552637.0000         9599377.000           19         19-20         50.16         258'35'46"         552634.0000         9599363.000           20         20-21         20.81         258'16'52"         552680.0000         9599343.000           21         21-22         30.87         100'18'46"         552692.0000         9599360.000           22         22-23         29.53         176'36'14"         552720.0000         9599347.000           23         23-24         26.57         48'5'59"         552746.0000         9599333.000           24         24-25         33.14         165'23'44"         552721.0000         9599324.000           25         25-26         33.02         263'4'12"         552688.0000         9599321.000	13	13-14	15.65	124°14'15"	552593.0000	9599484.0000
16         16-17         38.33         76'30'45"         552630.0000         9599455.000           17         17-18         44.38         217'38'40"         552620.0000         9599418.000           18         18-19         14.32         145'23'5"         552637.0000         9599377.000           19         19-20         50.16         258'35'46"         552634.0000         9599363.000           20         20-21         20.81         258'16'52"         552680.0000         9599343.000           21         21-22         30.87         100'18'46"         552692.0000         9599360.000           22         22-23         29.53         176'36'14"         552720.0000         9599347.000           23         23-24         26.57         48'5'59"         552746.0000         9599333.000           24         24-25         33.14         165'23'44"         552721.0000         9599324.000           25         25-26         33.02         263'4'12"         552688.0000         9599321.000	14	14-15	16.64	239*18'1"	552586.0000	9599470.0000
17         17-18         44.38         217'38'40"         552620.0000         9599418.000           18         18-19         14.32         145'23'5"         552637.0000         9599377.000           19         19-20         50.16         258'35'46"         552634.0000         9599363.000           20         20-21         20.81         258'16'52"         552680.0000         9599343.000           21         21-22         30.87         100'18'46"         552692.0000         9599360.000           22         22-23         29.53         176'36'14"         552720.0000         9599347.000           23         23-24         26.57         48'5'59"         552746.0000         9599333.000           24         24-25         33.14         165'23'44"         552721.0000         9599324.000           25         25-26         33.02         263'4'12"         552688.0000         9599321.000	15	15-16	35.01	235*37'42"	552595.0000	9599456.0000
18     18-19     14.32     145'23'5"     552637.0000     9599377.000       19     19-20     50.16     258'35'46"     552634.0000     9599363.000       20     20-21     20.81     258'16'52"     552680.0000     9599343.000       21     21-22     30.87     100'18'46"     552692.0000     9599360.000       22     22-23     29.53     176'36'14"     552720.0000     9599347.000       23     23-24     26.57     48'5'59"     552746.0000     9599333.000       24     24-25     33.14     165'23'44"     552721.0000     9599324.000       25     25-26     33.02     263'4'12"     552688.0000     9599321.000	16	16-17	38.33	76°30'45"	552630.0000	9599455.0000
19     19-20     50.16     258*35'46"     552634.0000     9599363.000       20     20-21     20.81     258*16'52"     552680.0000     9599343.000       21     21-22     30.87     100*18'46"     552692.0000     9599360.000       22     22-23     29.53     176*36'14"     552720.0000     9599347.000       23     23-24     26.57     48*5'59"     552746.0000     9599333.000       24     24-25     33.14     165*23'44"     552721.0000     9599324.000       25     25-26     33.02     263*4'12"     552688.0000     9599321.000	17	17–18	44.38	217*38'40"	552620.0000	9599418.0000
20     20-21     20.81     258'16'52"     552680.0000     9599343.000       21     21-22     30.87     100'18'46"     552692.0000     9599360.000       22     22-23     29.53     176'36'14"     552720.0000     9599347.000       23     23-24     26.57     48'5'59"     552746.0000     9599333.000       24     24-25     33.14     165'23'44"     552721.0000     9599324.000       25     25-26     33.02     263'4'12"     552688.0000     9599321.000	18	18-19	14.32	145*23'5"	552637.0000	9599377.0000
21     21-22     30.87     100'18'46"     552692.0000     9599360.000       22     22-23     29.53     176'36'14"     552720.0000     9599347.000       23     23-24     26.57     48'5'59"     552746.0000     9599333.000       24     24-25     33.14     165'23'44"     552721.0000     9599324.000       25     25-26     33.02     263'4'12"     552688.0000     9599321.000	19	19-20	50.16	258*35'46"	552634.0000	9599363.0000
22     22-23     29.53     176'36'14"     552720.0000     9599347.000       23     23-24     26.57     48'5'59"     552746.0000     9599333.000       24     24-25     33.14     165'23'44"     552721.0000     9599324.000       25     25-26     33.02     263'4'12"     552688.0000     9599321.000	20	20-21	20.81	258*16'52"	552680.0000	9599343.0000
23     23-24     26.57     48'5'59"     552746.0000     9599333.000       24     24-25     33.14     165'23'44"     552721.0000     9599324.000       25     25-26     33.02     263'4'12"     552688.0000     9599321.000	21	21-22	30.87	100'18'46"	552692.0000	9599360.0000
24     24-25     33.14     165'23'44"     552721.0000     9599324.000       25     25-26     33.02     263'4'12"     552688.0000     9599321.000	22	22-23	29.53	176'36'14"	552720.0000	9599347.0000
25     25-26       33.02     263*4'12"       552688.0000     9599321.000	23	23-24	26.57	48*5'59"	552746.0000	9599333.0000
	24	24-25	33.14	165*23'44"	552721.0000	9599324.0000
26     26-27       49.16     87*4'8"       552687.0000     9599288.000	25	25-26	33.02	263*4'12"	552688.0000	9599321.0000
	26	26-27	49.16	87*4'8"	552687.0000	9599288.0000

PERÚ	Ministerio de	Cultura	Viceministerio de P Cultural e Industria Culturales			General de o Arqueológico		
Plano Perimétrico:								
SITIO ARQUEOLÓGICO LOS CEDROS								
Arql° Responsa	ble:							
	LIC. ANDRES ZARIFS RISCO SEMPERTEGUI							
Dpto:		Provincia:		Dist	rito:			
TUMB	ES	TUMBES			CORRALES			
Dibujo:		Área:	17,477.50 m2	Peri	metro:	1,068.76 m		
MOLI	VARES		(1.7477 ha)	Esc	ala:	1/1,000		
Proyección: UTM		Datum: WGS 84		Zon	Zona: 17s			
Fecha de elabor	ación: Marzo 2022	Código o	go de Plano: PPROV-007-MC_DGPA-DSFL-2022 W0			FL-2022 WGS8		