



"Decenio de la Igualdad de Oportunidades para Mujeres y Hombres"  
"Año del Fortalecimiento de la Soberanía Nacional"  
"Año del Bicentenario del Congreso de la República del Perú"

San Borja, 21 de Noviembre del 2022

## RESOLUCION DIRECTORAL N° 000151-2022-DGPA/MC

**Vistos**, el Informe de Inspección N° 094-2022-MTR-UE005-EBL/MC de fecha 05 de agosto de 2022, en razón del cual la Dirección Desconcentrada de Cultura de Lambayeque sustenta la propuesta para la determinación de la protección provisional del Sitio Arqueológico El Combo, ubicado en el distrito de Pomalca, provincia de Chiclayo, departamento de Lambayeque; los Informes N° 000900-2022-DSFL/MC e Informe N° 000206-2022-DSFL-MDR/MC de la Dirección de Catastro y Saneamiento Físico Legal; el Informe N° 000181-2022-DGPA-ARD/MC de la Dirección General de Patrimonio Arqueológico Inmueble, y;

### CONSIDERANDO:

Que, según se establece en el artículo 21 de la Constitución Política del Perú, modificado por la Ley N° 31414 "Ley de Reforma Constitucional que refuerza la protección del Patrimonio Cultural de La Nación" "*Los yacimientos y restos arqueológicos, construcciones, monumentos, lugares, documentos bibliográficos y de archivo, objetos artísticos y testimonios de valor histórico, expresamente declarados bienes culturales, y provisionalmente los que se presumen como tales, son patrimonio cultural de la Nación, independientemente de su condición de propiedad privada o pública. Están protegidos por el Estado (...)*";

Que, el artículo III del Título Preliminar de la Ley General del Patrimonio Cultural de la Nación, precisa que "*Se presume que tienen la condición de bienes integrantes del Patrimonio Cultural de la Nación, los bienes materiales o inmateriales, de la época prehispánica, virreinal y republicana, independientemente de su condición de propiedad pública o privada, que tengan la importancia, el valor y significado referidos en el artículo precedente y/o que se encuentren comprendidos en los tratados y convenciones sobre la materia de los que el Perú sea parte*";

Que, mediante Decreto Supremo N° 007-2017-MC, se dispuso la modificación del Reglamento de la Ley General del Patrimonio Cultural de la Nación, aprobado por Decreto Supremo N° 011-2006-ED, incorporando el Capítulo XIII, referido a la determinación de la protección provisional de los bienes que se presumen integrantes del Patrimonio Cultural de la Nación; con lo que se estructura un régimen especial que "*permite realizar los actos conducentes para la protección física, defensa, conservación y protección legal de aquellos bienes no declarados, ni delimitados a la fecha, así como también sobre aquellos que se encuentren declarados pero que carezcan de propuesta de delimitación o se encuentren en proceso de aprobación (...)*" aplicable "*en el caso específico de afectación verificada o ante un riesgo probable de afectación, frente a cualquier acción u omisión que afecte o pueda afectar el bien protegido por presunción legal (...)*", conforme a lo previsto en los artículos 97° y 98° del referido dispositivo legal;

Que, el artículo 100 del Reglamento de la Ley General de Patrimonio Cultural de la Nación, dispone que "*Determinada la protección provisional de un bien que presuntamente constituye Patrimonio Cultural de la Nación, se inicia el trámite para su declaración y delimitación definitiva en el plazo máximo de dos años calendario, prorrogable por dos años más, debidamente sustentado; salvo en los casos en los que*





*corresponda efectuar procesos de consulta previa, en la medida que se advierta afectación directa a los derechos colectivos de pueblos indígenas u originarios; en cuyo caso, el plazo máximo para la declaración y delimitación definitiva del bien es de tres años calendario, prorrogable por tres años más.”;*

Que, mediante la Directiva N° 003-2018-VMPCIC/MC se aprobaron los “Lineamientos técnicos y criterios generales para la determinación de la protección provisional de los bienes inmuebles prehispánicos que se presumen integrantes del Patrimonio Cultural de la Nación”;

Que, mediante la Resolución Viceministerial N° 000012-2022-VMPCIC-MC de fecha 07 de enero de 2022 y publicada en el Diario Oficial “El Peruano” el 09 de enero de 2022, el Despacho Viceministerial de Patrimonio Cultural e Industrias Culturales delegó a la Dirección General de Patrimonio Arqueológico Inmueble, por el ejercicio fiscal 2022, la facultad de determinar la protección provisional de los bienes inmuebles prehispánicos que se presumen integrantes del Patrimonio Cultural de la Nación;

Que, mediante Informe de Inspección N° 094-2022-MTR-UE005-EBL/MC de fecha 05 de agosto de 2022 que sustenta el Informe Técnico de Viabilidad de la Determinación de la Protección Provisional del Bien Inmueble Prehispánico, el especialista de la Dirección Desconcentrada de Cultura Lambayeque sustenta la propuesta de protección provisional del Sitio Arqueológico El Combo, ubicado en el distrito de Pomalca, provincia de Chiclayo, departamento de Lambayeque; especificando los fundamentos sobre la valoración cultural positiva y niveles de vulnerabilidad del bien inmueble objeto de protección provisional, de acuerdo con los lineamientos y criterios técnicos contenidos en la Directiva N° 003-2018-VMPCIC/MC. En el referido informe se indica que el monumento arqueológico prehispánico viene siendo objeto de afectación verificada debido a agentes antrópicos, de acuerdo a lo siguiente:

*“Se ha observado un agente antrópico alarmante:*

*CASO 1: Se realizó la Alteración No autorizada de acumulación de desmontes, previa alteración de evidencia de estructuras y restos de cerámica, en el interior del sitio arqueológico Cerro El Combo. Se ha definido el área afectada en base a las siguientes coordenadas referenciales, utilizando el sistema WGS84: 638703.00 E / 9253349.00 N.”*

Que, mediante Memorando N° 000954-2022-DDC LAM/MC de fecha 01 de noviembre de 2022, la Dirección Desconcentrada de Cultura de Lambayeque remite a la Dirección General de Patrimonio Arqueológico Inmueble la propuesta de protección provisional del Sitio Arqueológico El Combo, recaída en el Informe de Inspección N° 094-2022-MTR-UE005-EBL/MC de fecha 05 de agosto de 2022, para su atención;

Que, el numeral 6.2 del artículo 6 del Texto Único Ordenado de la Ley N° 27444, Ley del Procedimiento Administrativo General, aprobado por el Decreto Supremo N° 004-2019-JUS, establece que el acto administrativo “puede motivarse mediante la declaración de conformidad con los fundamentos y conclusiones de anteriores dictámenes, decisiones o informes obrantes en el expediente, a condición de que se les identifique de modo certero, y que por esta situación constituyan parte integrante del respectivo acto. Los informes, dictámenes o similares que sirvan de fundamento a la decisión, deben ser notificados al administrado conjuntamente con el acto administrativo”;



Que, mediante Informe N° 000900-2022-DSFL/MC de fecha 01 de noviembre de 2022, sustentado en el Informe N° 000206-2022-DSFL-MDR/MC de fecha 10 de noviembre de 2022, la Dirección de Catastro y Saneamiento Físico Legal asume la propuesta contenida en el Informe de Inspección N° 094-2022-MTR-UE005-EBL/MC, elaborado por el Lic. Edgar Bracamonte Lévano; y, en consecuencia, recomienda la determinación de la protección provisional del Sitio Arqueológico El Combo;

Que, mediante Informe N° 000181-2022-DGPA-ARD/MC de fecha 21 de noviembre de 2022, el área legal de la Dirección General de Patrimonio Arqueológico Inmueble recomienda emitir resolución directoral que determine la protección provisional del Sitio Arqueológico El Combo;

Que, de conformidad con lo dispuesto en la Ley N° 28296, Ley General del Patrimonio Cultural de la Nación y su Reglamento, aprobado por el Decreto Supremo N° 011-2006-ED y sus modificatorias; la Ley N° 29565, Ley de Creación del Ministerio de Cultura; el Reglamento de Organización y Funciones del Ministerio de Cultura, aprobado por el Decreto Supremo N° 005-2013-MC; la Directiva N° 003-2018-VMPCIC/MC; la Resolución Viceministerial N° 012-2022-VMPCIC-MC; y demás normas modificatorias, reglamentarias y complementarias;

#### SE RESUELVE:

**ARTÍCULO PRIMERO.-** DETERMINAR la Protección Provisional del Sitio Arqueológico El Combo ubicado en el distrito de Pomalca, provincia de Chiclayo, departamento de Lambayeque, por el plazo de dos años, prorrogable por el mismo plazo. El ámbito de la protección provisional se determina de acuerdo a lo señalado en el Plano Perimétrico con código PPROV-068-MC-DGPA-DSFL-2022 WGS84, el cual presenta las siguientes coordenadas:

Zona: 17 Sur

Área: 1 933, 027.38 m<sup>2</sup> (193.3027 ha)

Perímetro: 7,534.03 m.

Coordenadas de referencia: 639144.0000 E – 9252892.0000 N

SITIO ARQUEOLÓGICO EL COMBO					
VERTICE	LADO	DISTANCIA	ANG. INTERNO	ESTE (X)	NORTE (Y)
1	1-2	55.17	144°38'5"	639299.9770	9254165.4300
2	2-3	57.55	161°12'2"	639330.0420	9254119.1760
3	3-4	137.43	164°25'59"	639344.1820	9254063.3950
4	4-5	145.99	204°20'36"	639340.9620	9253926.0010
5	5-6	224.64	178°59'34"	639398.0070	9253791.6160
6	6-7	122.26	192°50'18"	639482.1340	9253583.3260
7	7-8	87.81	179°19'35"	639551.9630	9253482.9740
8	8-9	122.81	187°23'51"	639601.2650	9253410.3140
9	9-10	94.88	180°40'35"	639682.7310	9253318.4130
10	10-11	58.14	147°19'33"	639746.5010	9253248.1630
11	11-12	170.2	227°46'17"	639756.1550	9253190.8280
12	12-13	58.51	120°20'43"	639899.4270	9253098.9520
13	13-14	88.51	231°29'53"	639897.0530	9253040.4930



"Decenio de la Igualdad de Oportunidades para Mujeres y Hombres"  
"Año del Fortalecimiento de la Soberanía Nacional"  
"Año del Bicentenario del Congreso de la República del Perú"

14	14-15	75.59	145°56'12"	639964.0240	9252982.6290
15	15-16	76.23	155°20'39"	639983.7270	9252909.6520
16	16-17	73.78	143°20'1"	639971.0840	9252834.4770
17	17-18	66.64	163°36'56"	639917.8180	9252783.4200
18	18-19	99.39	154°38'44"	639858.6580	9252752.7510
19	19-20	40.59	227°12'3"	639759.3330	9252749.1990
20	20-21	102.75	207°24'20"	639732.8370	9252718.4500
21	21-22	58.03	171°22'37"	639709.1200	9252618.4750
22	22-23	128.67	175°31'31"	639687.4120	9252564.6610
23	23-24	146.86	186°30'6"	639630.1140	9252449.4540
24	24-25	66.98	121°59'33"	639580.0250	9252311.3980
25	25-26	101.9	168°37'54"	639514.5170	9252297.4130
26	26-27	146.42	178°43'37"	639412.6220	9252296.1990
27	27-28	141.71	168°46'9"	639266.2060	9252297.7080
28	28-29	222.42	192°35'36"	639127.5060	9252326.7380
29	29-30	120.68	164°27'21"	638905.1090	9252323.7420
30	30-31	145.69	175°34'6"	638788.4220	9252354.5120
31	31-32	157.46	127°35'45"	638650.8350	9252402.4360
32	32-33	62.01	195°55'57"	638601.1560	9252551.8490
33	33-34	86.16	137°22'44"	638566.1920	9252603.0580
34	34-35	78.08	252°2'48"	638578.6250	9252688.3140
35	35-36	47.67	206°45'49"	638508.5980	9252722.8480
36	36-37	178.32	260°15'10"	638460.9280	9252722.4210
37	37-38	129.96	179°46'51"	638432.3130	9252546.4110
38	38-39	66.41	104°50'27"	638410.9670	9252418.2110
39	39-40	95.96	162°28'41"	638344.8520	9252411.9760
40	40-41	69.88	218°10'32"	638251.0390	9252432.1470
41	41-42	233.79	138°30'35"	638188.2540	9252401.4690
42	42-43	111.99	178°13'55"	637962.9120	9252463.7470
43	43-44	216.41	93°16'59"	637855.9430	9252496.8950
44	44-45	287.5	178°20'37"	637908.0560	9252706.9340
45	45-46	64.88	112°34'7"	637985.3240	9252983.8520
46	46-47	62.51	153°23'24"	638049.7210	9252991.7340
47	47-48	43.36	132°30'43"	638108.5980	9252970.7320
48	48-49	54.66	236°35'41"	638125.4550	9252930.7870
49	49-50	74.85	245°13'23"	638179.1910	9252920.8030
50	50-51	54.08	155°29'13"	638222.4460	9252981.8890
51	51-52	56.87	143°15'5"	638269.1900	9253009.0780
52	52-53	129.39	165°1'34"	638325.6880	9253002.5770
53	53-54	146.94	107°26'52"	638446.0450	9252955.0750
54	54-55	87.32	287°57'33"	638435.5640	9252808.5070
55	55-56	243.14	237°53'39"	638520.3430	9252829.4390
56	56-57	145.32	190°17'1"	638596.4310	9253060.3620



"Decenio de la Igualdad de Oportunidades para Mujeres y Hombres"  
"Año del Fortalecimiento de la Soberanía Nacional"  
"Año del Bicentenario del Congreso de la República del Perú"

57	57-58	141.82	168°25'9"	638616.5380	9253204.2820
58	58-59	157.35	158°31'35"	638663.9580	9253337.9380
59	59-60	111.53	177°41'41"	638767.2030	9253456.6750
60	60-61	133.52	197°45'50"	638843.7120	9253537.8270
61	61-62	85.76	158°47'59"	638901.2960	9253658.2870
62	62-63	63.32	224°40'8"	638963.7600	9253717.0480
63	63-64	75.93	172°24'17"	638966.0590	9253780.3290
64	64-65	70.84	189°13'11"	638978.8200	9253855.1740
65	65-66	96.45	161°24'34"	638979.3840	9253926.0150
66	66-67	216.7	160°0'56"	639010.8600	9254017.1860
67	67-68	88.75	132°27'4"	639147.3230	9254185.5160
68	68-1	68.91	154°58'9"	639235.9100	9254190.8100
<b>TOTAL</b>		7534.03	11880°0'4"		

Las especificaciones de la presente determinación de protección provisional se encuentran indicadas en el Informe de Inspección N° 094-2022-MTR-UE005-EBL/MC de fecha 05 de agosto de 2022, así como en los Informes N° 000900-2022-DSFL/MC, Informe N° 000206-2022-DSFL-MDR/MC y en el Plano Perimétrico con código PPROV-068-MC\_DGPA-DSFL-2022 WGS84; los cuales se adjuntan como Anexo de la presente Resolución Directoral y forman parte integrante de la misma.

**ARTÍCULO SEGUNDO.** - DISPONER como medidas preventivas, en el polígono especificado en el artículo precedente, de acuerdo a lo indicado por la Dirección Desconcentrada de Cultura de Lambayeque, las siguientes:

MEDIDA		REFERENCIA
Paralización y/o cese de la afectación:	x	Comunicación con los responsables de las afectaciones para evitar que sigan trabajando en la zona.
Señalización:	x	Colocar hitos y Paneles informativos sobre su intangibilidad
Retiro de estructuras temporales, maquinaria, elementos y/o accesorios:	x	Retiro inmediato de todos los desmontes arrojados en el sitio arqueológico.

**ARTÍCULO TERCERO.** - ENCARGAR a la Dirección Desconcentrada de Cultura Lambayeque, la determinación y ejecución de las medidas indicadas en el *Artículo Segundo* de la presente resolución, así como las acciones de control y coordinación institucional e interinstitucional necesarias para el cumplimiento de lo dispuesto en la misma.

**ARTÍCULO CUARTO.** - ENCARGAR a la Dirección de Catastro y Saneamiento Físico Legal, el inicio y conducción coordinada de las acciones administrativas y legales



*"Decenio de la Igualdad de Oportunidades para Mujeres y Hombres"  
"Año del Fortalecimiento de la Soberanía Nacional"  
"Año del Bicentenario del Congreso de la República del Perú"*

necesarias para la definitiva identificación, declaración y delimitación del monumento arqueológico prehispánico comprendido en el régimen de protección provisional.

**ARTÍCULO QUINTO.** - DISPONER la publicación de la presente resolución en el Diario Oficial "El Peruano", así como su difusión en el Portal Institucional del Ministerio de Cultura ([www.cultura.gob.pe](http://www.cultura.gob.pe)).

**ARTÍCULO SEXTO.-** NOTIFICAR la presente resolución, así como los documentos anexos, a la Municipalidad Distrital de Pomalca, a fin de que proceda de acuerdo al ámbito de sus competencias, de conformidad con lo dispuesto en el Artículo 82 de la Ley N° 27972, Ley Orgánica de Municipalidades. Asimismo, notificar a los administrados señalados en el Artículo 104 del Decreto Supremo N° 011-2006-ED.

**ARTÍCULO SÉPTIMO.-** PRECISAR que la protección provisional dispuesta en la presente resolución surtirá efectos a partir de su publicación en el Diario Oficial "El Peruano".

**ARTÍCULO OCTAVO.-** ANEXAR a la presente resolución el Informe de Inspección N° 094-2022-MTR-UE005-EBL/MC de fecha 05 de agosto de 2022, el Informe N° 000900-2022-DSFL/MC, Informe N° 000206-2022-DSFL-MDR/MC e Informe N° 000181-2022-DGPA-ARD/MC y el Plano Perimétrico con código PPROV-068-MC\_DGPA-DSFL-2022 WGS84, para conocimiento y fines pertinentes.

**Regístrese, comuníquese y publíquese.**

Documento firmado digitalmente

**GILBERTO MARTIN CORDOVA HERRERA**  
DIRECCIÓN GENERAL DE PATRIMONIO ARQUEOLÓGICO INMUEBLE



PERÚ

Ministerio de Cultura

DESPACHO VICEMINISTERIAL DE  
PATRIMONIO CULTURAL E  
INDUSTRIAS CULTURALESDIRECCIÓN GENERAL DE  
PATRIMONIO ARQUEOLÓGICO  
INMUEBLEFirmado digitalmente por RIOS  
DAVILA Anny Sabel FAU  
20537630222 soft  
Motivo: Soy el autor del documento  
Fecha: 21.11.2022 12:10:55 -05:00

"Decenio de la Igualdad de Oportunidades para Mujeres y Hombres"  
"Año del Fortalecimiento de la Soberanía Nacional"  
"Año del Bicentenario del Congreso de la República del Perú"

San Borja, 21 de Noviembre del 2022

## INFORME N° 000181-2022-DGPA-ARD/MC

**A :** GILBERTO MARTIN CORDOVA HERRERA  
DIRECCIÓN GENERAL DE PATRIMONIO ARQUEOLÓGICO  
INMUEBLE

**De :** ANNY SABEL RIOS DAVILA  
DIRECCIÓN GENERAL DE PATRIMONIO ARQUEOLÓGICO  
INMUEBLE

**Asunto :** SOLICITUD DE PROTECCIÓN PROVISIONAL PARA EL SITIO  
ARQUEOLÓGICO CERRO EL COMBO, UBICADO EN EL  
DISTRITO DE POMALCA, PROVINCIA DE CHICLAYO,  
DEPARTAMENTO DE LAMBAYEQUE.

**Referencia :** PROVEIDO N° 007146-2022-DGPA/MC (10NOV2022)

Por medio de la presente me dirijo a usted para saludarlo y a la vez manifestar, en torno al asunto de la referencia, lo siguiente:

### I. Antecedentes:

Mediante Memorando N° 000954-2022-DDC LAM/MC de fecha 01 de noviembre de 2022, la Dirección Desconcentrada de Cultura Lambayeque remite a la Dirección General de Patrimonio Arqueológico Inmueble el Informe N° 000112-2022/MTR-UE005-EBL/MC de fecha 07 de octubre de 2022 por el que se alcanza el Informe de Inspección N° 094-2022-MTR-UE005-EBL/MC de fecha 05 de agosto de 2022, suscrito por el Lic. Edgar Bracamonte Lévano, Informe Técnico de viabilidad de la determinación de la protección provisional del Sitio Arqueológico El Combo.

Mediante Informe N° 000900-2022-DSFL/MC de fecha 10 de noviembre de 2022 la Dirección de Catastro y Saneamiento Físico Legal remite a la Dirección General de Patrimonio Arqueológico Inmueble el Informe N° 000206-2022-DSFL-MDR/MC de la misma fecha, en el que se recomienda emitir la resolución para la determinación de la Protección Provisional del Sitio Arqueológico El Combo, ubicado en el distrito de Tumán, provincia de Chiclayo, departamento de Lambayeque, en base a los fundamentos expresados en el Informe de Inspección, elaborado por el especialista de la DDC Lambayeque.

### II. Base Legal:

- Constitución Política del Perú de 1993.
- Ley N° 28296 – Ley General de Patrimonio Cultural de la Nación.
- Ley N° 29565 – Ley de Creación del Ministerio de Cultura.
- Decreto Supremo N° 011-2006-ED que aprobó el Reglamento de la Ley General de Patrimonio Cultural de la Nación Ley 28296 y modificatorias.
- Decreto Supremo N° 005-2013-MC que aprobó el Reglamento de Organización y Funciones del Ministerio de Cultura.

Av. Javier Prado Este 2465, San Borja  
Central Telefónica: (511) 618 9393  
[www.gob.pe/cultura](http://www.gob.pe/cultura)



BICENTENARIO  
DEL PERÚ  
2021 - 2024



- Resolución Ministerial N° 365-2017-MC que aprobó los procedimientos internos del Ministerio de Cultura en los que corresponde efectuar procesos de consulta previa.
- Decreto Supremo N° 004-2019-JUS que aprobó el Texto Único Ordenado de la Ley N° 27444 - Ley del Procedimiento Administrativo General.
- Resolución Viceministerial N° 000012-2022-VMPCIC-MC que delega en la Dirección General de Patrimonio Arqueológico Inmueble la facultad para determinar la protección provisional de bienes inmuebles prehispánicos que se presumen integrantes del Patrimonio Cultural de la Nación.
- Directiva N° 003-2018-VMPCIC/MC "Lineamientos técnicos y criterios generales para la determinación de la protección provisional de los bienes inmuebles prehispánicos que se presumen integrantes del Patrimonio Cultural de la Nación".

### III. Análisis:

- 3.1 El artículo 97 del Reglamento de la Ley General de Patrimonio Cultural de la Nación precisa que "La determinación de la protección provisional de los bienes que se presumen integrantes del Patrimonio Cultural de la Nación permite realizar los actos conducentes para la protección física, defensa, conservación y protección legal de aquellos bienes no declarados, ni delimitados a la fecha, así como también sobre aquellos que se encuentren declarados pero que carezcan de propuesta de delimitación o se encuentren en proceso de aprobación (...)".
- 3.2 El numeral 99.1 del artículo 99 del Reglamento de la Ley General de Patrimonio Cultural de la Nación indica, además, que "La determinación de la protección provisional se inicia de oficio a partir del conocimiento de una afectación o posible afectación a los bienes que presuntamente constituyen Patrimonio Cultural de la Nación; los que son susceptibles de formar parte del Patrimonio Cultural de la Nación en virtud de su importancia, valor y significado paleontológico, arqueológico, arquitectónico, histórico, artístico, militar, social, antropológico, tradicional, religioso, etnológico, científico, tecnológico o intelectual, sin perjuicio de su condición de propiedad pública o privada".
- 3.3 Asimismo, el numeral 99.2 del artículo 99 del referido cuerpo normativo establece que "La determinación de la protección provisional de los bienes que presuntamente constituyen Patrimonio Cultural de la Nación se encuentra sustentada en el informe técnico formulado por las áreas competentes del Ministerio de Cultura, conforme a la normativa correspondiente"; añadiendo en su numeral 99.3 que "El informe técnico que sirva de inicio para la determinación de la protección provisional en caso de bienes inmuebles que presuntamente constituyen Patrimonio Cultural de la Nación debe especificar las evidencias que caracterizan el bien materia de protección, adjuntando los detalles y las fotografías del estado en el cual se encontró, así como las imágenes panorámicas del ambiente o áreas que lo rodean".
- 3.4 El numeral 100.1 del artículo 100 del Reglamento de la Ley General del Patrimonio Cultural de la Nación, dispone que "Determinada la protección provisional de un bien que presuntamente constituye Patrimonio Cultural de la Nación, se inicia el trámite para su declaración y delimitación definitiva en el plazo máximo de dos años calendario, prorrogable por dos años más, debidamente sustentado; salvo en los casos en los que corresponda efectuar procesos de consulta previa, en la medida que se advierta afectación directa a los derechos colectivos de pueblos indígenas



u originarios; en cuyo caso, el plazo máximo para la declaración y delimitación definitiva del bien es de tres años calendario, prorrogable por tres años más."

- 3.5 Mediante Resolución Ministerial N° 365-2017-MC se aprobó los procedimientos internos del Ministerio de Cultura en los que corresponde efectuar procesos de consulta previa, en la medida que se advierta afectación directa a los derechos colectivos de pueblos indígenas u originarios. Esta resolución identifica como una de las medidas sujetas a consulta previa al proyecto de Resolución Viceministerial que declara patrimonio cultural de la Nación a un monumento arqueológico prehispánico, entre otros. Asimismo, se precisa que la Dirección de Consulta Previa, órgano de línea de la Dirección General de Derechos de los Pueblos Indígenas del Viceministerio de Interculturalidad es el órgano competente para la etapa de identificación de pueblos indígenas u originarios, el análisis de las posibles afectaciones a los derechos colectivos de los pueblos indígenas u originarios del proceso de consulta previa, y las reuniones preparatorias del proceso de consulta previa en coordinación con los órganos competentes de las medidas administrativas que identifica la resolución.
- 3.6 Mediante Informe N° 900035-2018/DCP/DGPI/MC, la Dirección de Consulta Previa establece que para realizar el análisis correspondiente a la etapa de identificación de los pueblos indígenas u originarios se han determinado tres (3) tipos de áreas para el caso de las medidas identificadas por el Ministerio de Cultura. El Tipo 1 comprende áreas geográficas sin evidencia de ejercicio de derechos colectivos de pueblos indígenas u originarios; el Tipo 2 en cuyas áreas geográficas con información insuficiente sobre el ejercicio de derechos colectivos de pueblos indígenas u originarios, en las que se requerirá que la Dirección de Consulta Previa realice un trabajo de campo; y, el Tipo 3 se encuentran áreas geográficas con información suficiente sobre el ejercicio de derechos colectivos de pueblos indígenas u originarios, en cuyo caso la Dirección de Consulta Previa realizará la Identificación de pueblos indígenas u originarios con la información existente o determinará la realización de un trabajo de campo específico para dicha identificación.
- 3.7 En ese sentido, se determina de acuerdo al informe citado, que la provincia de Chiclayo, comprende áreas geográficas sin evidencia de ejercicio de derechos colectivos de pueblos indígenas u originarios.
- 3.8 Mediante la Resolución Viceministerial N° 000012-2022-VMPCIC-MC de fecha 07 de enero de 2022 y publicada en el Diario Oficial "El Peruano" el 09 de enero de 2022, el Despacho Viceministerial de Patrimonio Cultural e Industrias Culturales delegó a la Dirección General de Patrimonio Arqueológico Inmueble, por el ejercicio fiscal 2022, la facultad de determinar la protección provisional de los bienes inmuebles prehispánicos que se presumen integrantes del Patrimonio Cultural de la Nación.
- 3.9 En cumplimiento de las disposiciones acotadas y de la propuesta contenida en el Informe de Inspección N° 094-2022-MTR-UE005-EBL/MC suscrito por el Lic. Edgar Bracamonte Lévano de la Dirección Desconcentrada de Cultura Lambayeque, brinda detalles de la evaluación del bien inmueble prehispánico atendiendo a su valoración cultural y vulnerabilidad; precisando, en su apartado 2.2, que el Sitio



Arqueológico El Combo, viene siendo objeto de afectación verificada debido a agentes antrópicos, conforme al siguiente detalle:

*"Se ha observado un agente antrópico alarmante:*

*CASO 1: Se realizó la Alteración No autorizada de acumulación de desmontes, previa alteración de evidencia de estructuras y restos de cerámica, en el interior del sitio arqueológico Cerro El Combo. Se ha definido el área afectada en base a las siguientes coordenadas referenciales, utilizando el sistema WGS84: 638703.00 E / 9253349.00 N."*

- 3.10 En relación a las medidas preventivas recomendadas ante la afectación verificada al bien cultural, el Lic. Edgar Bracamonte Lévano, en el Informe de Inspección N° 094-2022-MTR-UE005-EBL/MC de fecha 05 de agosto de 2022, apartado IV.b, las siguientes:

MEDIDA		REFERENCIA
Paralización y/o cese de la afectación:	x	Comunicación con los responsables de las afectaciones para evitar que sigan trabajando en la zona.
Señalización:	x	Colocar hitos y Paneles informativos sobre su intangibilidad
Retiro de estructuras temporales, maquinaria, elementos y/o accesorios:	x	Retiro inmediato de todos los desmontes arrojados en el sitio arqueológico.

- 3.11 En ese sentido, estando a los fundamentos señalados en el Informe de Inspección N° 094-2022-MTR-UE005-EBL/MC de fecha 05 de agosto de 2022 de la Dirección Desconcentrada de Cultura Lambayeque, así como los Informes N° 000900-2022-DSFL/MC y 000206-2022-DSFL-MDR/MC de la Dirección de Catastro y Saneamiento Físico Legal; se precisa que la propuesta de determinación de la protección provisional que es materia de análisis, CUMPLE con lo dispuesto en el capítulo XIII del Reglamento de la Ley N° 28296, así como por la Directiva N° 003-2018-VMPCIC/MC "Lineamientos técnicos y criterios generales para la determinación de la protección provisional de los bienes inmuebles Ministerio de Cultura prehispánicos que se presumen integrantes del Patrimonio Cultural de la Nación".

#### IV. Conclusiones:

En virtud de lo expuesto, en el marco de la facultad delegada a la Dirección General de Patrimonio Arqueológico Inmueble a través de la Resolución Viceministerial N° 000012-2022-VMPCIC-MC, se concluye que corresponde la determinación de la protección provisional del Sitio Arqueológico El Combo, ubicado en el distrito de Pomalca, provincia de Chiclayo, departamento de Lambayeque.



PERÚ

Ministerio de Cultura

DESPACHO VICEMINISTERIAL DE  
PATRIMONIO CULTURAL E  
INDUSTRIAS CULTURALES

DIRECCIÓN GENERAL DE  
PATRIMONIO ARQUEOLÓGICO  
INMUEBLE

*"Decenio de la Igualdad de Oportunidades para Mujeres y Hombres"*  
*"Año del Fortalecimiento de la Soberanía Nacional"*  
*"Año del Bicentenario del Congreso de la República del Perú"*

## V. Recomendación:

Emitir la Resolución Directoral que determine la protección provisional del Sitio Arqueológico El Combo, ubicado en el distrito de Pomalca, provincia de Chiclayo, departamento de Lambayeque.

Es todo cuanto se informa para su conocimiento y fines que se sirva determinar, salvo mejor parecer.

Atentamente,

.....  
**Anny Sabel Ríos Davila**  
Legal DGPA

ARD



PERÚ

Ministerio de Cultura

DIRECCIÓN GENERAL DE  
PATRIMONIO ARQUEOLÓGICO  
INMUEBLEDIRECCIÓN DE CATASTRO Y  
SANEAMIENTO FÍSICO LEGALFirmado digitalmente por CORDOVA  
HERRERA Gilberto Martin FAU  
20537630222 soft  
Director  
Motivo: Soy el autor del documento  
Fecha: 10.11.2022 16:39:20 -05:00

"Decenio de la Igualdad de Oportunidades para Mujeres y Hombres"  
"Año del Fortalecimiento de la Soberanía Nacional"  
"Año del Bicentenario del Congreso de la República del Perú"

San Borja, 10 de Noviembre del 2022

**INFORME N° 000900-2022-DSFL/MC**

**A :** YURI WALTER CASTRO CHIRINOS  
DIRECCIÓN GENERAL DE PATRIMONIO  
ARQUEOLÓGICO INMUEBLE

**De :** GILBERTO MARTIN CORDOVA HERRERA  
DIRECCIÓN DE CATASTRO Y SANEAMIENTO FÍSICO  
LEGAL

**Asunto :** SOLICITUD DE PROTECCIÓN PROVISIONAL PARA EL  
SITIO ARQUEOLÓGICO CERRO EL COMBO, UBICADO  
EN EL DISTRITO DE POMALCA, PROVINCIA DE  
CHICLAYO, DEPARTAMENTO DE LAMBAYEQUE.

**Referencia :** INFORME N° 000206-2022-DSFL-MDR/MC (10NOV2022)  
PROVEIDO N° 005680-2022-DSFL/MC (02NOV2022)  
MEMORANDO N° 000954-2022/DDC LAM/MC

Me dirijo a usted saludándolo cordialmente, con el fin de remitir a su despacho el Informe de la referencia, en el cual se emite opinión técnica sobre la solicitud realizada por la Dirección Desconcentrada de Cultura Lambayeque, para la determinación de protección provisional al Sitio arqueológico Sitio Arqueológico El Combo”, ubicado en el distrito de Pomalca, provincia de Chiclayo, departamento de Lambayeque.

Al respecto, los elementos de sustento proporcionados en el Informe de Inspección N° 000094-2022/MTR-UE005-EBL/MC, elaborado por el Lic. Edgar Bracamonte Lévano, arqueólogo del Museo Tumbas Reales de Sipán - UE 005 Naylamp, se encuentran acorde a lo establecido en la Directiva N° 003-2018-VMPCIC/MC que determina las causales por las cuales es viable una declaratoria provisional.

En tal sentido, esta Dirección considera viable la solicitud realizada cuyo ámbito se encuentra establecido en el plano N° PPROV-068-MC\_DGPA-DSFL-2022 WGS84, de acuerdo a los siguiente datos técnicos:

- **Zona Geográfica:** 17S
- **Datum:** WGS84
- **Área:** 1'933.027 m2 (193.3027 ha)
- **Perímetro:** 7,534.03 m.
- **Coordenadas de referencia:** 639144.0000 E – 9252892.0000 N

SITIO ARQUEOLÓGICO EL COMBO					
VERTICE	LADO	DISTANCIA	ANG. INTERNO	ESTE (X)	NORTE (Y)
1	1-2	55.17	144°38'5"	639299.9770	9254165.4300

Av. Javier Prado Este 2465, San Borja  
Central Telefónica: (511) 618 9393  
www.gob.pe/cultura



BICENTENARIO  
DEL PERÚ  
2021 - 2024

**PERÚ**

Ministerio de Cultura

DIRECCIÓN GENERAL DE  
PATRIMONIO ARQUEOLÓGICO  
INMUEBLEDIRECCIÓN DE CATASTRO Y  
SANEAMIENTO FÍSICO LEGAL

"Decenio de la Igualdad de Oportunidades para Mujeres y Hombres"  
 "Año del Fortalecimiento de la Soberanía Nacional"  
 "Año del Bicentenario del Congreso de la República del Perú"

2	2-3	57.55	161°12'2"	639330.0420	9254119.1760
3	3-4	137.43	164°25'59"	639344.1820	9254063.3950
4	4-5	145.99	204°20'36"	639340.9620	9253926.0010
5	5-6	224.64	178°59'34"	639398.0070	9253791.6160
6	6-7	122.26	192°50'18"	639482.1340	9253583.3260
7	7-8	87.81	179°19'35"	639551.9630	9253482.9740
8	8-9	122.81	187°23'51"	639601.2650	9253410.3140
9	9-10	94.88	180°40'35"	639682.7310	9253318.4130
10	10-11	58.14	147°19'33"	639746.5010	9253248.1630
11	11-12	170.2	227°46'17"	639756.1550	9253190.8280
12	12-13	58.51	120°20'43"	639899.4270	9253098.9520
13	13-14	88.51	231°29'53"	639897.0530	9253040.4930
14	14-15	75.59	145°56'12"	639964.0240	9252982.6290
15	15-16	76.23	155°20'39"	639983.7270	9252909.6520
16	16-17	73.78	143°20'1"	639971.0840	9252834.4770
17	17-18	66.64	163°36'56"	639917.8180	9252783.4200
18	18-19	99.39	154°38'44"	639858.6580	9252752.7510
19	19-20	40.59	227°12'3"	639759.3330	9252749.1990
20	20-21	102.75	207°24'20"	639732.8370	9252718.4500
21	21-22	58.03	171°22'37"	639709.1200	9252618.4750
22	22-23	128.67	175°31'31"	639687.4120	9252564.6610
23	23-24	146.86	186°30'6"	639630.1140	9252449.4540
24	24-25	66.98	121°59'33"	639580.0250	9252311.3980
25	25-26	101.9	168°37'54"	639514.5170	9252297.4130
26	26-27	146.42	178°43'37"	639412.6220	9252296.1990
27	27-28	141.71	168°46'9"	639266.2060	9252297.7080
28	28-29	222.42	192°35'36"	639127.5060	9252326.7380
29	29-30	120.68	164°27'21"	638905.1090	9252323.7420
30	30-31	145.69	175°34'6"	638788.4220	9252354.5120
31	31-32	157.46	127°35'45"	638650.8350	9252402.4360
32	32-33	62.01	195°55'57"	638601.1560	9252551.8490
33	33-34	86.16	137°22'44"	638566.1920	9252603.0580
34	34-35	78.08	252°2'48"	638578.6250	9252688.3140
35	35-36	47.67	206°45'49"	638508.5980	9252722.8480
36	36-37	178.32	260°15'10"	638460.9280	9252722.4210
37	37-38	129.96	179°46'51"	638432.3130	9252546.4110
38	38-39	66.41	104°50'27"	638410.9670	9252418.2110
39	39-40	95.96	162°28'41"	638344.8520	9252411.9760
40	40-41	69.88	218°10'32"	638251.0390	9252432.1470
41	41-42	233.79	138°30'35"	638188.2540	9252401.4690
42	42-43	111.99	178°13'55"	637962.9120	9252463.7470
43	43-44	216.41	93°16'59"	637855.9430	9252496.8950

Av. Javier Prado Este 2465, San Borja  
 Central Telefónica: (511) 618 9393  
 www.gob.pe/cultura



**BICENTENARIO  
 DEL PERÚ  
 2021 - 2024**



PERÚ

Ministerio de Cultura

DIRECCIÓN GENERAL DE PATRIMONIO ARQUEOLÓGICO INMUEBLE

DIRECCIÓN DE CATASTRO Y SANEAMIENTO FÍSICO LEGAL

"Decenio de la Igualdad de Oportunidades para Mujeres y Hombres"
"Año del Fortalecimiento de la Soberanía Nacional"
"Año del Bicentenario del Congreso de la República del Perú"

Table with 6 columns: ID, Range, Area, Angle, X-coordinate, Y-coordinate. Rows 44-68 and a TOTAL row.

Sin otro particular, quedo de usted.

Atentamente,

GCH/mdr



PERÚ

Ministerio de Cultura

DIRECCIÓN GENERAL DE  
PATRIMONIO ARQUEOLÓGICO  
INMUEBLEDIRECCIÓN DE CATASTRO Y  
SANEAMIENTO FÍSICO LEGALFirmado digitalmente por DE LA  
VEGA ROMERO Monica FAU  
20537630222 soft  
Motivo: Soy el autor del documento  
Fecha: 10.11.2022 16:03:05 -05:00

"Decenio de la Igualdad de Oportunidades para Mujeres y Hombres"  
"Año del Fortalecimiento de la Soberanía Nacional"  
"Año del Bicentenario del Congreso de la República del Perú"

San Borja, 10 de Noviembre del 2022

## INFORME N° 000206-2022-DSFL-MDR/MC

**A :** **GILBERTO MARTIN CORDOVA HERRERA**  
DIRECCIÓN DE CATASTRO Y SANEAMIENTO FÍSICO  
LEGAL

**De :** **MONICA DE LA VEGA ROMERO**  
DIRECCIÓN DE CATASTRO Y SANEAMIENTO FÍSICO  
LEGAL

**Asunto :** SOLICITUD DE PROTECCIÓN PROVISIONAL PARA EL  
SITIO ARQUEOLÓGICO CERRO EL COMBO, UBICADO  
EN EL DISTRITO DE POMALCA, PROVINCIA DE  
CHICLAYO, DEPARTAMENTO DE LAMBAYEQUE.

**Referencia :** PROVEIDO N° 005680-2022-DSFL/MC (02NOV2022)  
MEMORANDO N° 000954-2022/DDC LAM/MC

Me dirijo a Ud. en relación a la solicitud de la Direccion Desconcentrada de Cultura Lambayeque, de evaluar de la viabilidad de la pprotección Provisional del "Sitio Arqueológico El Combo", ubicado en el distrito de Pomalca, provincia de Chiclayo, departamento de Lambayeque.

### I. ANTECEDENTES

Respecto al MAP "Sitio Arqueológico El Combo", se realizó la búsqueda en la base de datos SIGDA, identificándose que no presenta Resolución de Declaratoria como Patrimonio Cultural de la Nación, ni registros anteriores.

Mediante Informe N° 000112-2022/MTR-UE005-EBL/MC del 07.10.2022, se remite el Informe de Inspección N° 000094-2022/MTR-UE005-EBL/MC, elaborado por el Lic. Edgar Bracamonte Lévano, arqueólogo del Museo Tumbas Reales de Sipán adscrito a la UE 005 Naylamp, donde se describen las afectaciones al Sitio Arqueológico El Combo.

Mediante Memorando N° 000954-2022/DDC LAM/MC de la Direccion Desconcentrada de Cultura Lambayeque se remite el expediente de declaratoria provisional a la DGPA para su atención.

### II. SOBRE EL MONUMENTO

El Informe de inspección N° 000094-2022/MTR-UE005-EBL/MC, lo describe de la siguiente manera:

El sitio arqueológico tiene ocupaciones del Periodo Formativo hasta el Intermedio Tardío 900 a.C. – 1470 d.C. Se trata de un montículo compuesto de 03 sectores. El primero es la parte baja donde se encuentran estructuras rectangulares, muros de adobes y piedra.



El segundo es la parte media con evidencia de montículos de adobes, muralla de piedra y barro. Finalmente el tercer sector es la parte alta, que se compone de estructuras de adobes y una alta cantidad de fragmentos de cerámica.

### III. Análisis

De acuerdo a la inspección técnica realizada por el Lic. Edgar Bracamonte Lévano, se constató que el sitio arqueológico El Establo, viene siendo afectada por:

- Gran acumulación de desmontes, previa alteración de evidencia de estructuras y restos de cerámica, en el interior del monumento.
- Se ha delimitado el área afectada en base a las siguientes coordenadas en WGS 84 638703.00 E /9253349 N

En el Informe de Inspección N° 000094-2022/MTR-UE005-EBL/MC, se deja constancia mediante registro fotográfico de la afectación. Asimismo, en el ítem "Fragilidad" se reporta que el sitio se encuentra en un estado frágil, propenso a seguir siendo afectado por las construcciones de viviendas de material rústico.

Se precisa que mediante el ítem "Vulnerabilidad" citado en el numeral 6.1.2 de la Directiva N° 003-2018-VMPCIC/MC que determina los elementos para la solicitud de declaratoria provisional: (...) *para efectos de determinar la protección provisional debe ponderarse el nivel de riesgo en función de daños consumados a la pérdida o deterioro total o parcial de dicho bien cultural.* Debiendo con esto, aplicar un criterio de gravedad.

En ese sentido, tomando en cuenta los argumentos citados en la Directiva N° 003-2018-VMPCIC/MC sobre Lineamientos Técnicos y Criterios Generales para determinación de la protección provisional (...) y los factores de deterioro del monumento expuestos en el Informe de Inspección N° 000094-2022/MTR-UE005-EBL/MC, se considera que la presente solicitud cumple con los requisitos necesarios para otorgarle la declaratoria provisional.

### I. CONCLUSIONES

La solicitud de declaratoria provisional del "Sitio Arqueológico El Combo", cumple con los aspectos técnicos necesarios que conlleven a dar viabilidad a la protección Provisional del bien cuya área se encuentra establecida de acuerdo al plano N° PPROV-068-MC\_DGPA-DSFL-2022 WGS84 con los siguientes datos técnicos:

Zona: 17 Sur

Área: 1'933.027 m<sup>2</sup> (193.3027 ha)

Perímetro: 7,534.03 m.

Coordenadas de referencia: 639144.0000 E – 9252892.0000 N

SITIO ARQUEOLÓGICO EL COMBO					
VERTICE	LADO	DISTANCIA	ANG. INTERNO	ESTE (X)	NORTE (Y)
1	1-2	55.17	144°38'5"	639299.9770	9254165.4300
2	2-3	57.55	161°12'2"	639330.0420	9254119.1760
3	3-4	137.43	164°25'59"	639344.1820	9254063.3950



PERÚ

Ministerio de Cultura

DIRECCIÓN GENERAL DE  
PATRIMONIO ARQUEOLÓGICO  
INMUEBLEDIRECCIÓN DE CATASTRO Y  
SANEAMIENTO FÍSICO LEGAL

"Decenio de la Igualdad de Oportunidades para Mujeres y Hombres"  
 "Año del Fortalecimiento de la Soberanía Nacional"  
 "Año del Bicentenario del Congreso de la República del Perú"

4	4-5	145.99	204°20'36"	639340.9620	9253926.0010
5	5-6	224.64	178°59'34"	639398.0070	9253791.6160
6	6-7	122.26	192°50'18"	639482.1340	9253583.3260
7	7-8	87.81	179°19'35"	639551.9630	9253482.9740
8	8-9	122.81	187°23'51"	639601.2650	9253410.3140
9	9-10	94.88	180°40'35"	639682.7310	9253318.4130
10	10-11	58.14	147°19'33"	639746.5010	9253248.1630
11	11-12	170.2	227°46'17"	639756.1550	9253190.8280
12	12-13	58.51	120°20'43"	639899.4270	9253098.9520
13	13-14	88.51	231°29'53"	639897.0530	9253040.4930
14	14-15	75.59	145°56'12"	639964.0240	9252982.6290
15	15-16	76.23	155°20'39"	639983.7270	9252909.6520
16	16-17	73.78	143°20'1"	639971.0840	9252834.4770
17	17-18	66.64	163°36'56"	639917.8180	9252783.4200
18	18-19	99.39	154°38'44"	639858.6580	9252752.7510
19	19-20	40.59	227°12'3"	639759.3330	9252749.1990
20	20-21	102.75	207°24'20"	639732.8370	9252718.4500
21	21-22	58.03	171°22'37"	639709.1200	9252618.4750
22	22-23	128.67	175°31'31"	639687.4120	9252564.6610
23	23-24	146.86	186°30'6"	639630.1140	9252449.4540
24	24-25	66.98	121°59'33"	639580.0250	9252311.3980
25	25-26	101.9	168°37'54"	639514.5170	9252297.4130
26	26-27	146.42	178°43'37"	639412.6220	9252296.1990
27	27-28	141.71	168°46'9"	639266.2060	9252297.7080
28	28-29	222.42	192°35'36"	639127.5060	9252326.7380
29	29-30	120.68	164°27'21"	638905.1090	9252323.7420
30	30-31	145.69	175°34'6"	638788.4220	9252354.5120
31	31-32	157.46	127°35'45"	638650.8350	9252402.4360
32	32-33	62.01	195°55'57"	638601.1560	9252551.8490
33	33-34	86.16	137°22'44"	638566.1920	9252603.0580
34	34-35	78.08	252°2'48"	638578.6250	9252688.3140
35	35-36	47.67	206°45'49"	638508.5980	9252722.8480
36	36-37	178.32	260°15'10"	638460.9280	9252722.4210
37	37-38	129.96	179°46'51"	638432.3130	9252546.4110
38	38-39	66.41	104°50'27"	638410.9670	9252418.2110
39	39-40	95.96	162°28'41"	638344.8520	9252411.9760
40	40-41	69.88	218°10'32"	638251.0390	9252432.1470
41	41-42	233.79	138°30'35"	638188.2540	9252401.4690
42	42-43	111.99	178°13'55"	637962.9120	9252463.7470
43	43-44	216.41	93°16'59"	637855.9430	9252496.8950
44	44-45	287.5	178°20'37"	637908.0560	9252706.9340
45	45-46	64.88	112°34'7"	637985.3240	9252983.8520

Av. Javier Prado Este 2465, San Borja  
 Central Telefónica: (511) 618 9393  
 www.gob.pe/cultura



BICENTENARIO  
DEL PERÚ  
2021 - 2024



PERÚ

Ministerio de Cultura

DIRECCIÓN GENERAL DE  
PATRIMONIO ARQUEOLÓGICO  
INMUEBLEDIRECCIÓN DE CATASTRO Y  
SANEAMIENTO FÍSICO LEGAL

"Decenio de la Igualdad de Oportunidades para Mujeres y Hombres"  
 "Año del Fortalecimiento de la Soberanía Nacional"  
 "Año del Bicentenario del Congreso de la República del Perú"

46	46-47	62.51	153°23'24"	638049.7210	9252991.7340
47	47-48	43.36	132°30'43"	638108.5980	9252970.7320
48	48-49	54.66	236°35'41"	638125.4550	9252930.7870
49	49-50	74.85	245°13'23"	638179.1910	9252920.8030
50	50-51	54.08	155°29'13"	638222.4460	9252981.8890
51	51-52	56.87	143°15'5"	638269.1900	9253009.0780
52	52-53	129.39	165°1'34"	638325.6880	9253002.5770
53	53-54	146.94	107°26'52"	638446.0450	9252955.0750
54	54-55	87.32	287°57'33"	638435.5640	9252808.5070
55	55-56	243.14	237°53'39"	638520.3430	9252829.4390
56	56-57	145.32	190°17'1"	638596.4310	9253060.3620
57	57-58	141.82	168°25'9"	638616.5380	9253204.2820
58	58-59	157.35	158°31'35"	638663.9580	9253337.9380
59	59-60	111.53	177°41'41"	638767.2030	9253456.6750
60	60-61	133.52	197°45'50"	638843.7120	9253537.8270
61	61-62	85.76	158°47'59"	638901.2960	9253658.2870
62	62-63	63.32	224°40'8"	638963.7600	9253717.0480
63	63-64	75.93	172°24'17"	638966.0590	9253780.3290
64	64-65	70.84	189°13'11"	638978.8200	9253855.1740
65	65-66	96.45	161°24'34"	638979.3840	9253926.0150
66	66-67	216.7	160°0'56"	639010.8600	9254017.1860
67	67-68	88.75	132°27'4"	639147.3230	9254185.5160
68	68-1	68.91	154°58'9"	639235.9100	9254190.8100
<b>TOTAL</b>		7534.03	11880°0'4"		

## II. RECOMENDACIONES

Remitir copia del presente informe a la Dirección General de Patrimonio Arqueológico Inmueble para conocimiento y fines.

Atentamente,

MDR

**INFORME TÉCNICO DE VIABILIDAD DE LA DETERMINACIÓN DE LA PROTECCIÓN PROVISIONAL DEL BIEN INMUEBLE PREHISPÁNICO**


**INFORME DE INSPECCIÓN N° 094-2022-MTR-UE005-EBL/MC**

<b>INSPECTOR</b>		Edgar Bracamonte Lévano/Aníbal Valdera			
<b>RNA N°</b>		DB-08103			
<b>DEPENDENCIA A LA QUE CORRESPONDE:</b>		Museo Tumbas Reales de Sipán			
<b>FECHA DE EMISIÓN DE INSPECCIÓN</b>	<b>DIA</b>	<b>MES</b>	<b>AÑO</b>	<b>HORA DE INICIO</b>	10:00 AM
	5	8	2022	<b>HORA DE CULMINACIÓN</b>	11:00 AM

**I. DATOS GENERALES DEL OBJETO DE PROTECCIÓN PROVISIONAL**

**UBICACIÓN GENERAL DEL BIEN INMUEBLE PREHISPÁNICO**

<b>Departamento:</b>	Lambayeque
<b>Provincia:</b>	Chiclayo
<b>Distrito:</b>	Pomalca
<b>Sector:</b>	Centro poblado El Combo.
<b>Coordenadas refer. UTM (WGS 84):</b>	639144.00 E – 9252892.00 N
<b>Acceso / vías:</b>	Se accede desde la ciudad de Chiclayo con dirección este, siguiendo la carretera de penetración hacia la ciudad de Chongoyape, recorriendo aproximadamente 16.6 km. Luego se toma una vía carrozable en dirección de sureste hasta llegar al sitio arqueológico. El sitio arqueológico se aprecia con facilidad desde la carretera Chiclayo-Chongoyape. El sitio arqueológico se localiza a pocos metros del Centro Poblado El Combo, perteneciente al distrito de Pomalca.

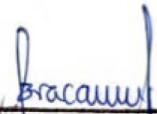  
Edgar Bracamonte Lévano  
 ARQUEÓLOGO  
 R.N.A. DB-08-103

## II. EVALUACIÓN DE LOS BIENES INMUEBLES PREHISPANICOS PARA EFECTOS DE DETERMINAR SU PROTECCIÓN PROVISIONAL

### 2.1. Valoración Cultural

N°	Componentes		Descripción
	Si	No	
1.1	Arquitectura	X	Presenta estructuras rectangulares, muros de adobes con piedra y murallas.
1.2	Cerámica	X	Fragmentos de cerámica de doméstica
1.3	Lítico		X
1.4	Óseo	X	
1.5	Malacológico	X	
1.6	Otros materiales de actividad humana		X

### INFORMACIÓN COMPLEMENTARIA

a)	Clasificación del MAP	Sitio arqueológico
b)	Descripción del MAP	El sitio arqueológico tiene ocupaciones del Período Formativo hasta el Periodo Intermedio Tardío 900 d.C. – 1470 d.C. Se trata de un montículo que se ubica a una altitud de 152 msnm, con evidencias desde el Periodo Formativo hasta la época Chimú. El sitio se compone de 3 sectores. El primero es la parte baja, donde se encuentran estructuras rectangulares, muros de adobe y piedra. El segundo es la parte media, con evidencias de montículos de adobes, murallas de piedra y barro. Finalmente el tercer sector es la parte alta, que se compone de estructuras de adobes, además se encuentra una importante cantidad de fragmentaria de cerámica.

  
 Edgar Bracamonte Céspedes  
 ARQUEÓLOGO  
 R.N.A. DB-08-103

## 2.1. Vulnerabilidad

INFORMACIÓN BÁSICA					
	Afectación				Descripción
	Si	No	Verificada	Posible	
Agentes Antrópicos	X		X		Se ha observado un agente antrópico alarmante: CASO 1: Se realizó la Alteración No autorizada de acumulación de desmontes, previa alteración de evidencia de estructuras y restos de cerámica, en el interior del sitio arqueológico Cerro El Combo. Se ha definido el área afectada en base a las siguientes coordenadas referenciales, utilizando el sistema WGS84: 638703.00 E / 9253349.00 N.
Factores Naturales	Si	No	Verificada	Posible	
		X			
INFORMACIÓN COMPLEMENTARIA					
Preservación	El sitio arqueológico El cerro el Combo conserva aproximadamente un 70%.				
Fragilidad	El sitio arqueológico se encuentra actualmente en un estado frágil (propenso a seguir siendo afectado fácilmente), debido a las construcciones cercanas de inmobiliarias. Los daños sobre el sitio arqueológico son irreversibles.				

## 2.3. Modalidad de delimitación provisional

	1. Bien inmueble prehispánico declarado como integrante del Patrimonio Cultural de la Nación con propuesta de delimitación en proceso de aprobación.
X	2. Bien inmueble prehispánico declarado pero sin propuesta de delimitación, o bien inmueble prehispánico no declarado, amparado por la presunción legal de su condición cultural.

  
Edgar Bracamonte Céspedes  
 ARQUEÓLOGO  
 R.N.A. DB-08-103

### III. CONCLUSIÓN

El bien presunto califica para la protección provisional:


SI	NO
X	

### IV. RECOMENDACIONES


#### a. PLANTEAMIENTO DE LA POLIGONAL DE PROTECCIÓN PROVISIONAL

##### a.1 Monumento arqueológico prehispánico

TABLA DE DATOS TÉCNICOS DEL SITIO ARQUEOLÓGICO CERRO EI COMBO					
VERTICE	LADO	DIST.	ANGULO	ESTE	NORTE
P1	P1 - P2	55.17	144°38'4"	639299.977	9254165.430
P2	P2 - P3	57.55	161°12'3"	639330.042	9254119.176
P3	P3 - P4	137.43	164°25'59"	639344.182	9254063.395
P4	P4 - P5	145.99	204°20'35"	639340.962	9253926.001
P5	P5 - P6	224.64	178°59'34"	639398.007	9253791.616
P6	P6 - P7	122.26	192°50'19"	639482.134	9253583.326
P7	P7 - P8	87.81	179°19'32"	639551.963	9253482.974
P8	P8 - P9	122.81	187°23'53"	639601.265	9253410.314
P9	P9 - P10	94.88	180°40'34"	639682.731	9253318.413
P10	P10 - P11	58.14	147°19'34"	639746.501	9253248.163
P11	P11 - P12	170.20	227°46'16"	639756.155	9253190.828
P12	P12 - P13	58.51	120°20'44"	639899.427	9253098.952
P13	P13 - P14	88.51	231°29'50"	639897.053	9253040.493
P14	P14 - P15	75.59	145°56'14"	639964.024	9252982.629
P15	P15 - P16	76.23	155°20'38"	639983.727	9252909.652
P16	P16 - P17	73.78	143°20'3"	639971.084	9252834.477
P17	P17 - P18	66.64	163°36'57"	639917.818	9252783.420
P18	P18 - P19	99.39	154°38'41"	639858.658	9252752.751
P19	P19 - P20	40.59	227°12'6"	639759.333	9252749.199
P20	P20 - P21	102.75	207°24'20"	639732.837	9252718.450
P21	P21 - P22	58.03	171°22'34"	639709.120	9252618.475
P22	P22 - P23	128.67	175°31'31"	639687.412	9252564.661

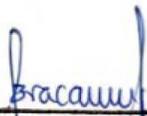  
Edgar Bracamonte Céspedes  
ARQUEÓLOGO  
R.N.A. DB-08-103

P23	P23 - P24	146.86	186°30'8"	639630.114	9252449.454
P24	P24 - P25	66.98	121°59'32"	639580.025	9252311.398
P25	P25 - P26	101.90	168°37'53"	639514.517	9252297.413
P26	P26 - P27	146.42	178°43'37"	639412.622	9252296.199
P27	P27 - P28	141.71	168°46'10"	639266.206	9252297.708
P28	P28 - P29	222.42	192°35'35"	639127.506	9252326.738
P29	P29 - P30	120.68	164°27'20"	638905.109	9252323.742
P30	P30 - P31	145.69	175°34'7"	638788.422	9252354.512
P31	P31 - P32	157.46	127°35'45"	638650.835	9252402.436
P32	P32 - P33	62.01	195°55'54"	638601.156	9252551.849
P33	P33 - P34	86.16	137°22'47"	638566.192	9252603.058
P34	P34 - P35	78.08	252°2'48"	638578.625	9252688.314
P35	P35 - P36	47.67	206°45'52"	638508.598	9252722.848
P36	P36 - P37	178.32	260°15'7"	638460.928	9252722.421
P37	P37 - P38	129.96	179°46'51"	638432.313	9252546.411
P38	P38 - P39	66.41	104°50'28"	638410.967	9252418.211
P39	P39 - P40	95.96	162°28'39"	638344.852	9252411.976
P40	P40 - P41	69.88	218°10'31"	638251.039	9252432.147
P41	P41 - P42	233.79	138°30'36"	638188.254	9252401.469
P42	P42 - P43	111.99	178°13'55"	637962.912	9252463.747
P43	P43 - P44	216.41	93°16'59"	637855.943	9252496.895
P44	P44 - P45	287.50	178°20'37"	637908.056	9252706.934
P45	P45 - P46	64.88	112°34'7"	637985.324	9252983.852
P46	P46 - P47	62.51	153°23'26"	638049.721	9252991.734
P47	P47 - P48	43.36	132°30'42"	638108.598	9252970.732
P48	P48 - P49	54.65	236°35'38"	638125.455	9252930.787
P49	P49 - P50	74.85	245°13'26"	638179.191	9252920.803
P50	P50 - P51	54.08	155°29'11"	638222.446	9252981.889
P51	P51 - P52	56.87	143°15'6"	638269.190	9253009.078
P52	P52 - P53	129.39	165°1'34"	638325.688	9253002.577
P53	P53 - P54	146.94	107°26'52"	638446.045	9252955.075
P54	P54 - P55	87.32	287°57'32"	638435.564	9252808.507
P55	P55 - P56	243.14	237°53'39"	638520.343	9252829.439
P56	P56 - P57	145.32	190°17'1"	638596.431	9253060.362
P57	P57 - P58	141.82	168°25'9"	638616.538	9253204.282

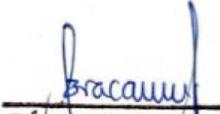  
Edgar Bracamonte Céspedes  
 ARQUEÓLOGO  
 R.N.A. DB-08-103

P58	P58 - P59	157.35	158°31'34"	638663.958	9253337.938
P59	P59 - P60	111.53	177°41'42"	638767.203	9253456.675
P60	P60 - P61	133.52	197°45'48"	638843.712	9253537.827
P61	P61 - P62	85.76	158°48'0"	638901.296	9253658.287
P62	P62 - P63	63.32	224°40'6"	638963.760	9253717.048
P63	P63 - P64	75.93	172°24'19"	638966.059	9253780.329
P64	P64 - P65	70.84	189°13'11"	638978.820	9253855.174
P65	P65 - P66	96.45	161°24'34"	638979.384	9253926.015
P66	P66 - P67	216.70	160°0'56"	639010.860	9254017.186
P67	P67 - P68	88.74	132°27'4"	639147.323	9254185.516
P68	P68 - P1	68.91	154°58'10"	639235.910	9254190.810
Área: 1933027.38 m <sup>2</sup>					
Hectárea: 193.30274 ha					
Perímetro: 7534.01 m					

Nº de plano 01:

  
Edgar Bracamonte Céspedes  
 ARQUEÓLOGO  
 R.N.A. DB-08-103

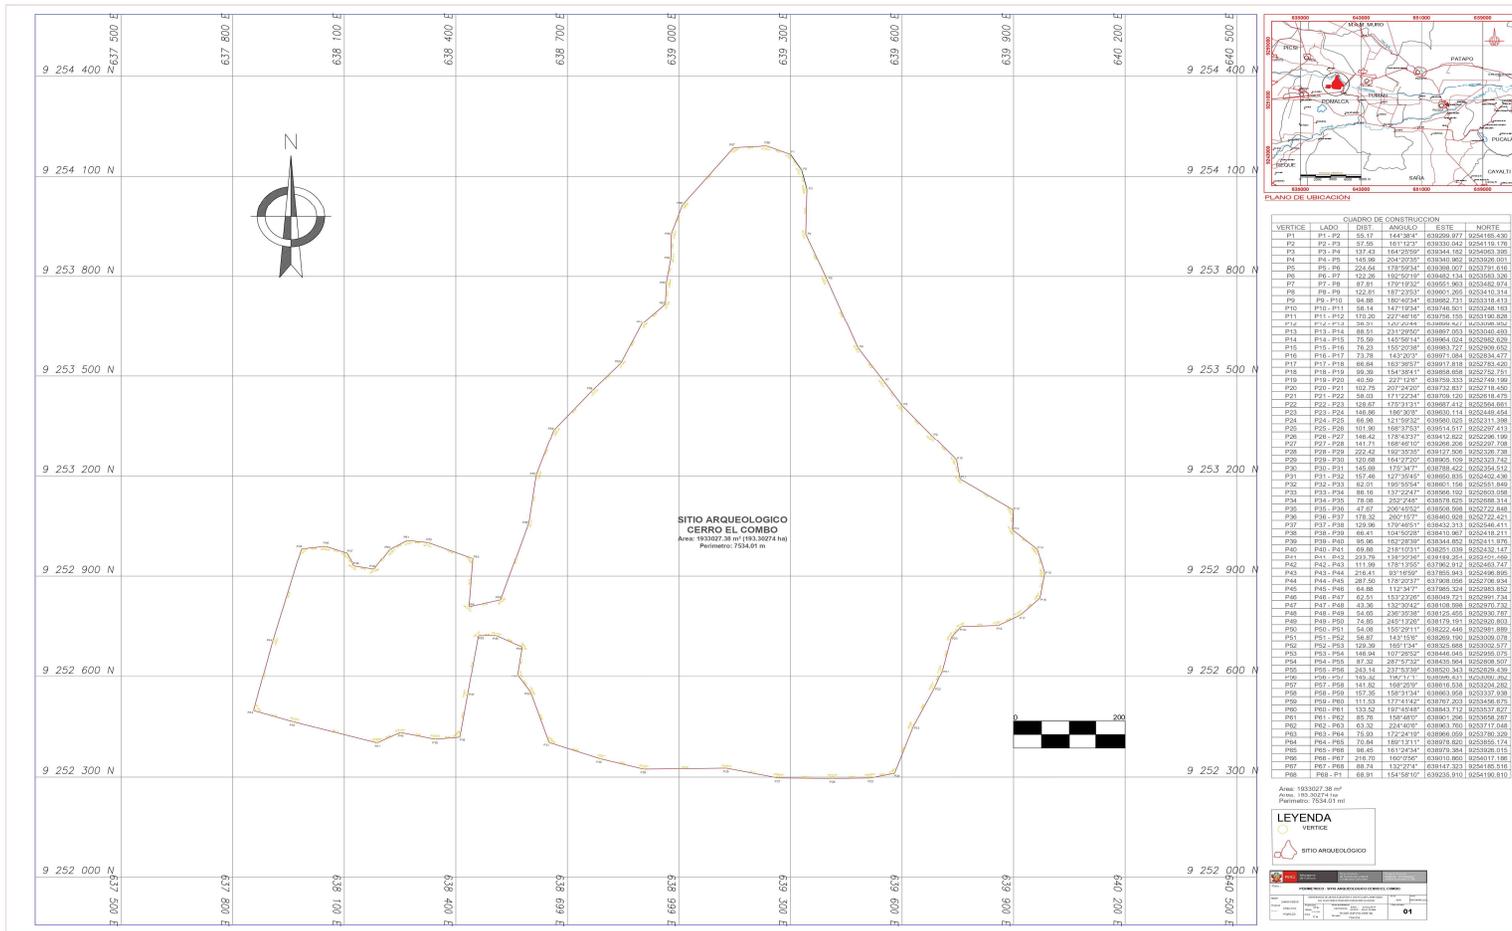


Imagen 1: plano de la poligonal del sitio arqueologico Cerro El Combo.

  
**Edgar Bracamonte Lezano**  
 ARQUEOLOGO  
 R.N.A. DB-08-103

**b. MEDIDAS PROVISIONALES RECOMENDADAS**

MEDIDA		REFERENCIA
Paralización y/o cese de la afectación:	X	Comunicación con los responsables de las afectaciones para evitar que sigan trabajando en la zona.
Desmontaje:		
Apuntalamiento:		
Incautación:		
Señalización:	X	Colocar hitos y Paneles informativos sobre su intangibilidad.
Retiro de Estructuras temporales, maquinarias, elementos y/o accesorios:	X	Retiro inmediato de todos los desmontes arrojados en el sitio arqueológico.

  
Edgar Bracamonte Céspedes  
ARQUEÓLOGO  
R.N.A. DB-08-103

## V. REGISTRO FOTOGRÁFICO

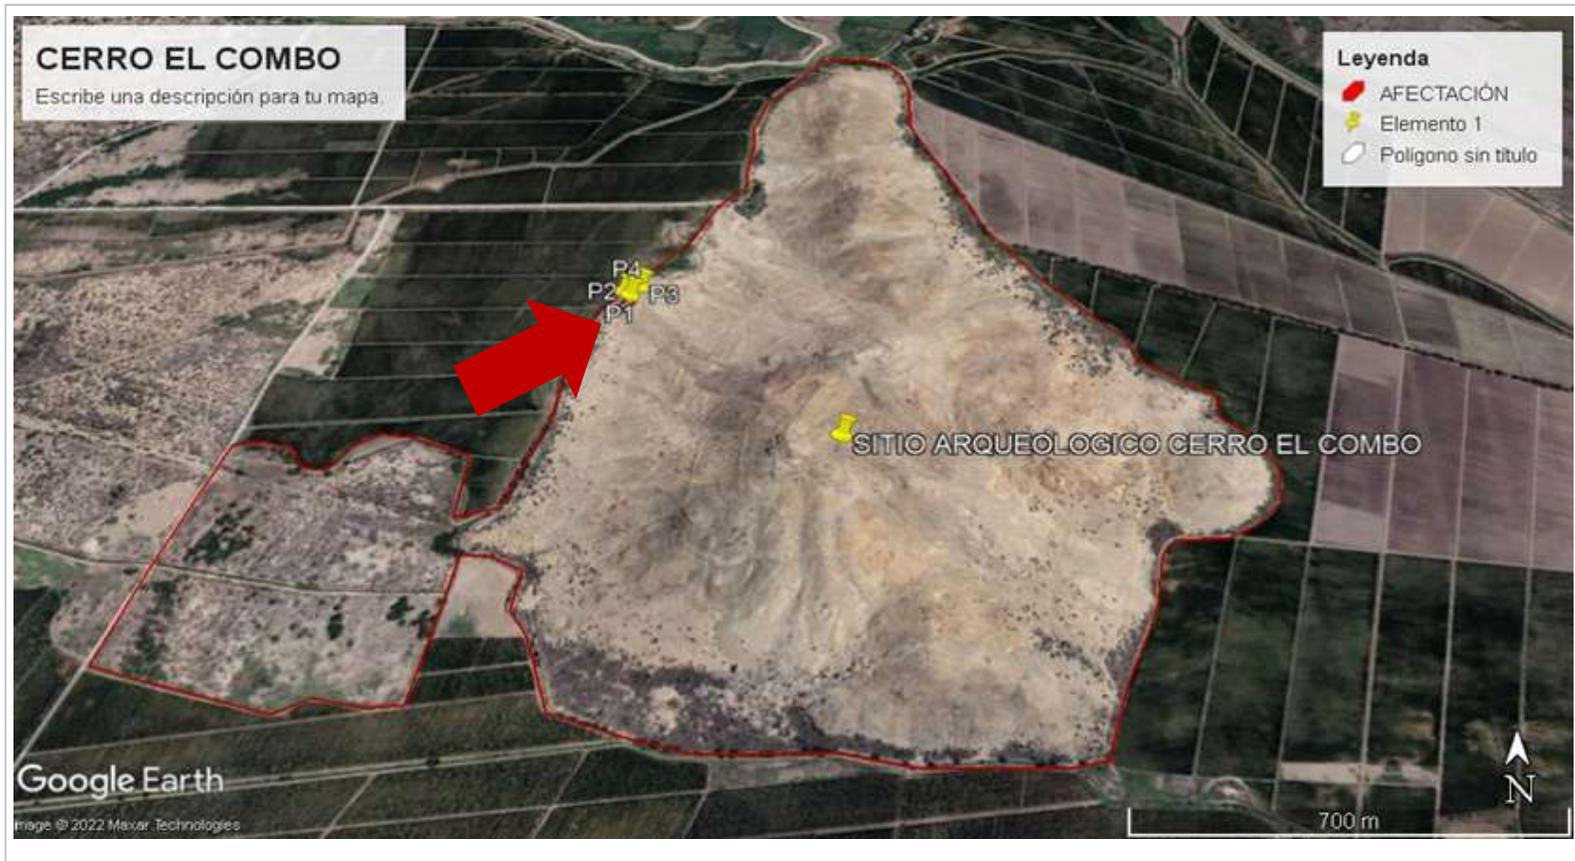


Imagen 02: Vista satelital del CASO 1 de las afectaciones en el sitio arqueológico Cerro el Combo (en rojo). Se señala el CASO 1 (en rojo) de las afectaciones en el distrito de Pomalca.

*Edgar Bracamonte Céspedes*  
Edgar Bracamonte Céspedes  
ARQUEÓLOGO  
R.N.A. DB-08-103




Imagen 03: Acumulación de desmontes no autorizada dentro del sitio arqueológico ( indicada con la flecha en rojo).

*Edgar Bracamonte*  
Edgar Bracamonte Lezano  
ARQUEÓLOGO  
R.N.A. DB-08-103



Imagen 4: Acumulación de desmontes no autorizadas en el interior del sitio arqueológico, indicada por la flecha roja.

*Edgar Bracamonte*  
Edgar Bracamonte Lévano  
ARQUEÓLOGO  
R.N.A. DB-08-103

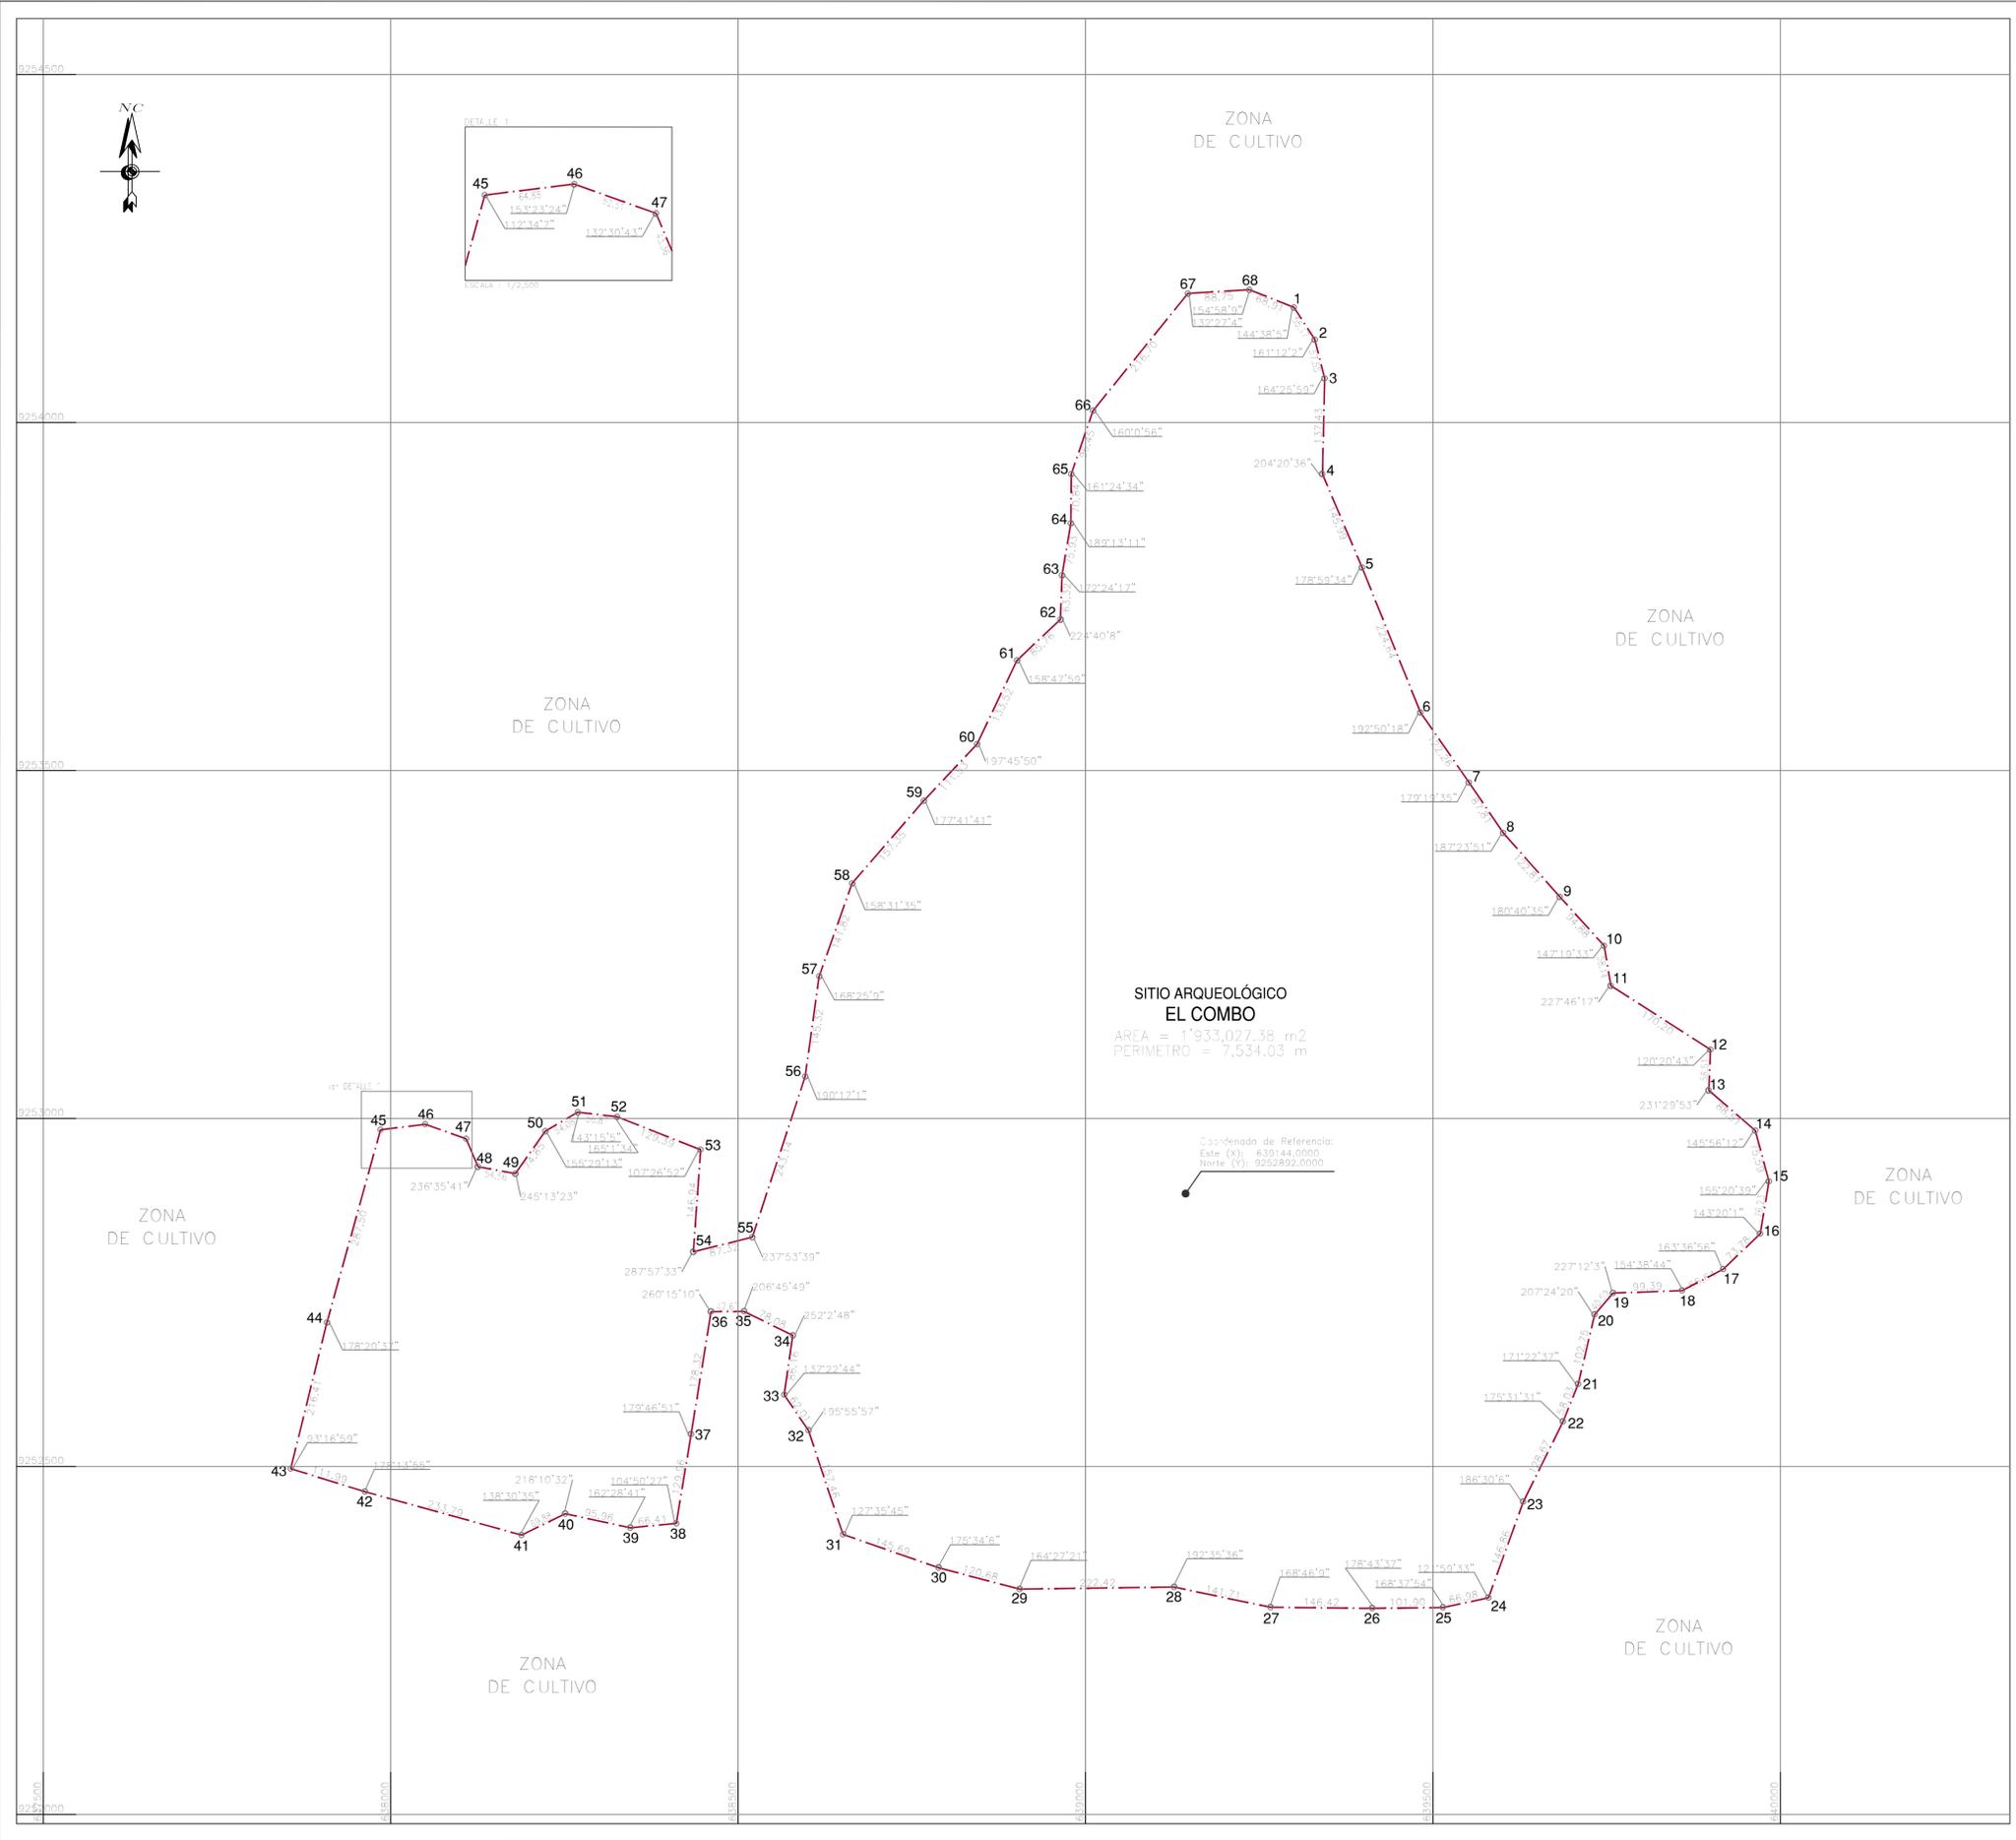

PLANO DE UBICACIÓN  
ESCALA: 1/100,000

LEYENDA

Vertice	1
Limite del área intangible	---

CUADRO DE DATOS TÉCNICOS DEL SITIO ARQUEOLÓGICO "EL COMBO"

VERTICE	LADO	DISTANCIA	ANG. INTERNO	ESTE (X)	NORTE (Y)
1	1-2	55.17	144°38'17"	639293.0770	9254185.4300
2	2-3	67.85	161°12'2"	639330.0420	9254119.1780
3	3-4	137.43	164°25'59"	639344.1820	9254063.3950
4	4-5	145.99	204°20'36"	639340.9620	9253926.0010
5	5-6	224.64	178°59'34"	639398.0070	9253791.6160
6	6-7	122.26	192°50'18"	639482.1340	9253583.3260
7	7-8	87.81	79°19'35"	639551.9630	9253492.9740
8	8-9	122.81	187°23'51"	639601.2850	9253410.3140
9	9-10	94.88	180°40'35"	639682.7310	9253318.4130
10	10-11	58.14	147°19'33"	639746.5010	9253248.1630
11	11-12	170.20	227°46'17"	639756.1550	9253190.8280
12	12-13	58.51	120°20'43"	639803.4270	9253098.9520
13	13-14	88.81	231°29'53"	639897.0830	9253040.4930
14	14-15	75.59	145°56'12"	639964.0240	9252982.6290
15	15-16	76.23	155°20'39"	639983.7270	9252909.6520
16	16-17	73.78	143°20'1"	639971.0840	9252834.4770
17	17-18	86.64	163°36'56"	639917.8180	9252783.4200
18	18-19	99.39	154°38'44"	639858.6580	9252752.7510
19	19-20	60.89	227°12'2"	639795.3330	9252749.1990
20	20-21	102.75	207°24'20"	639732.8370	9252718.4500
21	21-22	58.03	171°22'37"	639709.1200	9252618.4750
22	22-23	128.67	179°31'31"	639687.4120	9252564.6610
23	23-24	146.86	186°30'6"	639630.1140	9252449.4540
24	24-25	66.58	121°59'33"	639580.0250	9252311.3980
25	25-26	101.89	168°37'54"	639518.4170	9252291.4130
26	26-27	148.42	178°43'37"	639412.6220	9252296.1990
27	27-28	141.71	168°46'9"	639266.2060	9252297.7080
28	28-29	222.42	192°35'36"	639127.5060	9252326.7380
29	29-30	120.68	164°27'21"	638906.1030	9252323.7420
30	30-31	145.69	175°36'6"	638786.4220	9252364.5120
31	31-32	157.46	127°35'45"	638660.8650	9252402.4360
32	32-33	62.01	195°55'57"	638601.1880	9252551.8490
33	33-34	86.16	137°22'44"	638566.1920	9252603.0580
34	34-35	78.08	252°2'48"	638576.6250	9252686.3140
35	35-36	47.67	206°45'49"	638508.5980	9252722.8460
36	36-37	178.32	280°21'0"	638460.2800	9252722.4270
37	37-38	129.86	179°46'51"	638432.3130	9252448.4110
38	38-39	66.41	104°50'27"	638410.9870	9252418.2110
39	39-40	95.96	162°28'41"	638344.8520	9252411.9760
40	40-41	69.88	218°10'32"	638251.0390	9252432.1470
41	41-42	233.79	138°30'35"	638188.2540	9252401.4690
42	42-43	119.89	187°33'59"	638190.3120	9252463.7470
43	43-44	216.41	93°16'59"	637855.9430	9252496.8950
44	44-45	287.50	178°20'37"	637908.0560	9252708.8340
45	45-46	64.88	112°34'7"	637985.3240	9252983.8520
46	46-47	62.51	153°23'24"	638049.7210	9252991.7340
47	47-48	43.36	132°30'43"	638108.5980	9252970.7320
48	48-49	64.66	236°35'41"	638126.4550	9252939.7870
49	49-50	74.85	245°13'23"	638179.1910	9252920.8030
50	50-51	54.08	155°29'13"	638222.4460	9252981.8890
51	51-52	66.87	143°15'6"	638269.1900	9253009.0780
52	52-53	129.39	165°1'34"	638325.6880	9253002.5770
53	53-54	148.94	107°26'52"	638446.0450	9253295.0750
54	54-55	87.89	287°37'33"	638435.5640	9252808.5070
55	55-56	243.14	237°53'59"	638520.3430	9252829.4390
56	56-57	145.32	190°17'1"	638596.4310	9253060.3620
57	57-58	141.82	168°26'9"	638616.5380	9253204.2820
58	58-59	157.35	158°31'30"	638663.9980	9253337.9380
59	59-60	111.53	177°41'41"	638767.2030	9253496.6750
60	60-61	133.82	197°45'50"	638843.3120	9253537.8270
61	61-62	85.76	158°47'50"	638901.2980	9253658.2870
62	62-63	63.32	224°40'8"	638963.7600	9253717.0480
63	63-64	70.93	172°24'17"	638966.0590	9253780.3290
64	64-65	70.84	189°13'11"	638978.8200	9253855.1740
65	65-66	96.45	161°24'34"	638979.3640	9253926.0150
66	66-67	218.70	160°07'58"	638910.8600	9254031.1880
67	67-68	88.75	132°27'4"	639147.3230	9254185.5160
68	68-1	68.91	154°58'9"	639235.0100	9254190.8100
TOTAL		7534.03	11880°4'		

**SITIO ARQUEOLÓGICO EL COMBO**  
 Angº Responsable: Lic. Edgar Bracamonte Lévano  
 Elaborado por: Ing. Milagros Olivares Cifra  
 Dpto.: Lambayeque | Provincia: Chiclayo | Distrito: Pomalca  
 Coordenada de Referencia: Este (X): 639144.0000, Norte (Y): 9252892.0000 | Área: 1'933.027.38 m<sup>2</sup> (1'933.3027 ha) | Perímetro: 7,534.03 m | Escala: 1/5,000  
 Proyección: UTM | Datum: WGS 84 | Zona: 17S  
 Fecha de elaboración: Noviembre 2022 | Código de Plano: PPHOV-068-MC-DGPA-DSPL-2022-WGS84