



PERÚ

Ministerio de Cultura

DESPACHO VICEMINISTERIAL DE
PATRIMONIO CULTURAL E
INDUSTRIAS CULTURALESDIRECCIÓN GENERAL DE
PATRIMONIO ARQUEOLÓGICO
INMUEBLEFirmado digitalmente por CORDOVA
HERRERA Gilberto Martin FAU
20537630222 soft
Cargo: Director(E)
Motivo: Soy el autor del documento
Fecha: 22.11.2023 12:47:07 -05:00*"Decenio de la Igualdad de Oportunidades para Mujeres y Hombres"**"Año de la unidad, la paz y el desarrollo"**"Huñulla, hawka kawsakuypi wiñarina wata" / "Mayacht'asiña, sumankaña, nayraqataru sarantañataki mara"**"Osarensi akametsatabakantajeityari antantayetarori kametsari"*

San Borja, 22 de Noviembre del 2023

RESOLUCION DIRECTORAL N° 000221-2023-DGPA/MC

Vistos, el Informe de Inspección N° 0003-2023-DDC APU-EGC/MC de fecha 11 de octubre de 2023, en razón del cual la Dirección Desconcentrada de Cultura de Apurímac sustenta la propuesta para la determinación de la protección provisional de la zona arqueológica monumental Muyu Muyu Sector A, B y C, ubicado en el distrito de Tapairihua, provincia de Aymaraes, departamento de Apurímac; los Informes N° 001327-2023-DSFL/MC e Informe N° 000226-2023-DSFL-NGC/MC de la Dirección de Catastro y Saneamiento Físico Legal; el Informe N° 000242-2023-DGPA-ARD/MC de la Dirección General de Patrimonio Arqueológico Inmueble, y;

CONSIDERANDO:

Que, según se establece en el artículo 21 de la Constitución Política del Perú, *“Los yacimientos y restos arqueológicos, construcciones, monumentos, lugares, documentos bibliográficos y de archivo, objetos artísticos y testimonios de valor histórico, expresamente declarados bienes culturales, y provisionalmente los que se presumen como tales, son patrimonio cultural de la Nación, independientemente de su condición de propiedad privada o pública. Están protegidos por el Estado (...);”*

Que, en los artículos IV y VII del Título Preliminar de la Ley N° 28296, Ley General del Patrimonio Cultural de la Nación, modificada por el Decreto Legislativo N° 1255, se establece que es de interés social y de necesidad pública la identificación, generación de catastro, delimitación, actualización catastral, registro, inventario, declaración, protección, restauración, investigación, conservación, puesta en valor y difusión del Patrimonio Cultural de la Nación y su restitución en los casos pertinentes, siendo el Ministerio de Cultura la autoridad encargada de registrar, declarar y proteger el Patrimonio Cultural de la Nación, de conformidad con lo establecido en el Artículo 7 inciso b) Ley N° 29565, Ley de creación del Ministerio de Cultura;

Que, mediante Decreto Supremo N° 007-2017-MC, se dispuso la modificación del Reglamento de la Ley General del Patrimonio Cultural de la Nación, aprobado por Decreto Supremo N° 011-2006-ED, incorporando el Capítulo XIII, referido a la determinación de la protección provisional de los bienes que se presumen integrantes del Patrimonio Cultural de la Nación; con lo que se estructura un régimen especial que *“permite realizar los actos conducentes para la protección física, defensa, conservación y protección legal de aquellos bienes no declarados, ni delimitados a la fecha, así como también sobre aquellos que se encuentren declarados pero que carezcan de propuesta de delimitación o se encuentren en proceso de aprobación (...)”* aplicable *“en el caso específico de afectación verificada o ante un riesgo probable de afectación, frente a cualquier acción u omisión que afecte o pueda afectar el bien protegido por presunción legal (...),”* conforme a lo previsto en los artículos 97° y 98° del referido dispositivo legal;

Que, el artículo 100 del Reglamento de la Ley General de Patrimonio Cultural de la Nación, dispone que *“Determinada la protección provisional de un bien que presuntamente constituye Patrimonio Cultural de la Nación, se inicia el trámite para su*

Ministerio
de CulturaFirmado digitalmente por RIOS
DAVILA Anny Sabell FAU
20537630222 soft
Motivo: Doy V° B°
Fecha: 22.11.2023 12:13:33 -05:00

0500 es una copia auténtica imprimible de un documento electrónico archivado por el Ministerio de Cultura, aplicando lo dispuesto por el Art. 25 de D.S. 070-2013-PCM y la Tercera Disposición Complementaria Final del D.S. 026-2016-PCM. Su autenticidad e integridad pueden ser contrastadas a través de la siguiente dirección web: <https://tramitedocumentario.cultura.gob.pe:8181/validadorDocumental/inicio/detalle.jsf> e ingresando la siguiente clave: 6NSPYJJ



"Decenio de la Igualdad de Oportunidades para Mujeres y Hombres"

"Año de la unidad, la paz y el desarrollo"

"Huñulla, hawka kawsakuypi wiñarina wata" / "Mayacht'asiña, sumankaña, nayraqataru sarantañataki mara"

"Osarentsi akametsatabakantajeityari antantayetanyarori kametsari"

declaración y delimitación definitiva en el plazo máximo de dos años calendario, prorrogable por dos años más, debidamente sustentado; salvo en los casos en los que corresponda efectuar procesos de consulta previa, en la medida que se advierta afectación directa a los derechos colectivos de pueblos indígenas u originarios; en cuyo caso, el plazo máximo para la declaración y delimitación definitiva del bien es de tres años calendario, prorrogable por tres años más.”;

Que, mediante la Directiva N° 003-2018-VMPCIC/MC se aprobaron los “Lineamientos técnicos y criterios generales para la determinación de la protección provisional de los bienes inmuebles prehispánicos que se presumen integrantes del Patrimonio Cultural de la Nación”;

Que, mediante la Resolución Viceministerial N° 000001-2023-VMPCIC-MC de fecha 03 de enero de 2023 y publicada en el Diario Oficial “El Peruano” el 05 de enero de 2023, el Despacho Viceministerial de Patrimonio Cultural e Industrias Culturales delegó a la Dirección General de Patrimonio Arqueológico Inmueble, por el ejercicio fiscal 2023, la facultad de determinar la protección provisional de los bienes inmuebles prehispánicos que se presumen integrantes del Patrimonio Cultural de la Nación;

Que, mediante Informe de Inspección N° 0003-2023-DDC APU-EGC/MC de fecha 11 de octubre de 2023 que sustenta el Informe Técnico de Viabilidad de la Determinación de la Protección Provisional del Bien Inmueble Prehispánico, el especialista de la Dirección Desconcentrada de Cultura Apurímac sustenta la propuesta de protección provisional de la zona arqueológica monumental Muyu Muyu Sector A, B y C, ubicado en el distrito de Tapairihua, provincia de Aymaraes, departamento de Apurímac; especificando los fundamentos sobre la valoración cultural positiva y niveles de vulnerabilidad del bien inmueble objeto de protección provisional, de acuerdo con los lineamientos y criterios técnicos contenidos en la Directiva N° 003-2018-VMPCIC/MC. En el referido informe se indica que el monumento arqueológico prehispánico viene siendo objeto de afectación verificada debido a agentes antrópicos, según lo siguiente:

En la inspección realizada al BIP Muyu Muyu Sector A, B y C., se encuentra la construcción de estructuras modernas como (área para depósito de basuras, baños, apertura de las trochas carrozable, puesta de poste y etc)

Que, mediante Memorando N° 001126-2023/DDC APU/MC la Dirección Desconcentrada de Cultura de Apurímac remite a la Dirección General de Patrimonio Arqueológico Inmueble la propuesta de protección provisional de la zona arqueológica monumental Muyu Muyu Sector A, B y C, recaída en el Informe de Inspección N° 0003-2023-DDC APU-EGC/MC de fecha 11 de octubre de 2023, para su atención;

Que, el numeral 6.2 del artículo 6 del Texto Único Ordenado de la Ley N° 27444, Ley del Procedimiento Administrativo General, aprobado por el Decreto Supremo N° 004-2019-JUS, establece que el acto administrativo “puede motivarse mediante la declaración de conformidad con los fundamentos y conclusiones de anteriores dictámenes, decisiones o informes obrantes en el expediente, a condición de que se les identifique de modo certero, y que por esta situación constituyan parte integrante del respectivo acto. Los informes, dictámenes o similares que sirvan de fundamento a la decisión, deben ser notificados al administrado conjuntamente con el acto administrativo”;



"Decenio de la Igualdad de Oportunidades para Mujeres y Hombres"
"Año de la unidad, la paz y el desarrollo"

"Huñulla, hawka kawsakuypi wiñarina wata" / "Mayacht'asiña, sumankaña, nayraqataru sarantañataki mara"
"Osarentsi akametsatabakantajeityari antantayetarori kametsari"

Que, mediante Informe N° 001327-2023-DSFL/MC, sustentado en el Informe N° 000226-2023-DSFL-NGC/MC, la Dirección de Catastro y Saneamiento Físico Legal asume la propuesta contenida en el Informe de Inspección N° 0003-2023-DDC APU-EGC/MC, elaborado por el Lic. Edwin Guerreros Ccorahua; y, en consecuencia, recomienda la determinación de la protección provisional de la zona arqueológica monumental Muyu Muyu Sector A, B y C;

Que, mediante Informe N° 000242-2023-DGPA-ARD/MC de fecha 20 de noviembre de 2023, el área legal de la Dirección General de Patrimonio Arqueológico Inmueble recomienda emitir resolución directoral que determine la protección provisional de la zona arqueológica monumental Muyu Muyu Sector A, B y C;

Que, de conformidad con lo dispuesto en la Ley N° 28296, Ley General del Patrimonio Cultural de la Nación y su Reglamento, aprobado por el Decreto Supremo N° 011-2006-ED y sus modificatorias; la Ley N° 29565, Ley de Creación del Ministerio de Cultura; el Reglamento de Organización y Funciones del Ministerio de Cultura, aprobado por el Decreto Supremo N° 005-2013-MC; la Directiva N° 003-2018-VMPCIC/MC; la Resolución Viceministerial N° 000001-2023-VMPCIC-MC; y demás normas modificatorias, reglamentarias y complementarias;

SE RESUELVE:

ARTÍCULO PRIMERO.- DETERMINAR la Protección Provisional de la zona arqueológica monumental Muyu Muyu Sector A, B y C, ubicado en el distrito de Tapairihua, provincia de Aymaraes, departamento de Apurímac, por el plazo de dos años, prorrogable por el mismo periodo salvo se identifique afectación directa a los derechos colectivos de pueblos indígenas u originarios; en cuyo caso, el plazo máximo para la declaración y delimitación definitiva del bien es de tres años calendario, prorrogable por el mismo periodo. El ámbito de la protección provisional se determina de acuerdo a lo descrito en los Planos Perimétricos con código PP-019-MC_DGPA-DSFL-2022 WGS84, PP-022-MC_DGPA-DSFL-2022 WGS84 y PP-023-MC_DGPA-DSFL-2022 WGS84, los que presentan las siguientes coordenadas:

ZONA ARQUEOLÓGICA MONUMENTAL MUYU MUYU SECTOR A					
VERTICE	LADO	DISTANCIA	ANG. INTERNO	ESTE (X)	NORTE (Y)
1	1-2	94.81	98°25'13"	701162,0963	8435078,3756
2	2-3	10.91	62°46'17"	701241,3552	8435026,3511
3	3-4	11.01	244°22'50"	701231,8555	8435020,9784
4	4-5	6.33	223°37'29"	701232,5990	8435009,9920
5	5-6	6.18	200°16'8"	701237,2670	8435005,7140
6	6-7	16.60	110°59'9"	701242,9910	8435003,3740
7	7-8	10.35	83°28'18"	701242,6290	8434986,7730
8	8-9	8.54	252°25'17"	701232,3790	8434988,1730
9	9-10	13.86	205°14'28"	701228,7200	8434980,4520
10	10-11	18.76	53°50'44"	701228,6921	8434966,5913
11	11-12	59.13	201°43'17"	701213,5705	8434977,6869
12	12-13	21.77	183°39'32"	701156,3409	8434992,5390
13	13-14	36.07	168°11'59"	701134,9611	8434996,6520
14	14-1	90.82	70°59'20"	701101,6795	8435010,5670
TOTAL		405.14	2160°0'1"		



PERÚ

Ministerio de Cultura

DESPACHO VICEMINISTERIAL DE
PATRIMONIO CULTURAL E
INDUSTRIAS CULTURALESDIRECCIÓN GENERAL DE
PATRIMONIO ARQUEOLÓGICO
INMUEBLE*"Decenio de la Igualdad de Oportunidades para Mujeres y Hombres"**"Año de la unidad, la paz y el desarrollo"**"Huñulla, hawka kawsakuypi wiñarina wata" / "Mayacht'asiña, sumankaña, nayraqataru sarantañataki mara"**"Osarensi akametsatabakantajeityari antantayetantyarori kametsari"*

Datum: WGS84

Zona UTM: 18S

Área: 8143.47 m² (0.8143 ha)

Perímetro: 405.14 m

ZONA ARQUEOLÓGICA MONUMENTAL MUYU MUYU SECTOR B					
VÉRTICE	LADO	DISTANCIA	ANG. INTERNO	ESTE (X)	NORTE (Y)
1	1-2	129.94	140°29'37"	701376,5520	8434996,9694
2	2-3	21.30	182°39'25"	701503,7484	8435023,5319
3	3-4	19.01	167°41'48"	701524,3710	8435028,8470
4	4-5	20.41	193°57'20"	701543,3720	8435029,5600
5	5-6	52.26	195°39'57"	701562,9770	8435035,2204
6	6-7	111.70	170°37'13"	701607,4082	8435062,7372
7	7-8	79.49	170°15'2"	701710,6866	8435105,2860
8	8-9	69.63	136°4'39"	701788,2530	8435122,6829
9	9-10	86.70	150°4'28"	701847,7575	8435086,5302
10	10-11	141.88	167°55'18"	701889,5180	8435010,5470
11	11-12	158.58	189°34'15"	701930,3233	8434874,6642
12	12-13	40.83	169°13'36"	702000,5483	8434732,4849
13	13-14	23.85	181°9'12"	702011,4670	8434693,1460
14	14-15	11.15	88°48'30"	702018,3080	8434670,2940
15	15-16	15.97	224°26'25"	702007,5580	8434667,3180
16	16-17	34.72	85°4'24"	701999,5528	8434653,5003
17	17-18	7.59	159°32'46"	701971,1190	8434673,4190
18	18-19	5.36	201°20'24"	701966,8160	8434679,6720
19	19-20	10.38	191°34'53"	701962,3820	8434682,6770
20	20-21	30.81	182°14'5"	701952,7970	8434686,6560
21	21-22	33.96	183°15'20"	701923,9000	8434697,3510
22	22-23	60.91	161°59'43"	701891,4360	8434707,3100
23	23-24	45.03	198°30'22"	701841,5807	8434742,2957
24	24-25	63.58	186°31'3"	701798,4200	8434755,1239
25	25-26	68.54	186°15'7"	701735,8111	8434766,2035
26	26-27	52.26	185°47'53"	701667,4220	8434770,7262
27	27-28	34.95	138°10'16"	701615,1900	8434768,8890
28	28-29	70.08	176°10'21"	701588,3414	8434791,2699
29	29-30	46.93	223°11'8"	701537,6277	8434839,6350
30	30-31	17.55	122°16'50"	701490,6970	8434840,0090
31	31-32	17.88	210°11'47"	701481,4450	8434854,9170
32	32-33	23.76	167°15'2"	701465,6540	8434863,3060
33	33-34	34.84	189°12'57"	701447,6520	8434878,8060
34	34-35	29.19	187°13'49"	701417,9530	8434897,0150
35	35-36	38.90	168°32'49"	701391,3460	8434909,0190
36	36-37	39.93	188°6'0"	701359,7740	8434931,7360
37	37-38	20.22	194°41'23"	701324,4030	8434950,2560
38	38-39	7.63	91°11'31"	701304,6930	8434954,7870
39	39-40	37.90	91°59'50"	701306,2480	8434962,2600
40	40-1	52.70	241°3'34"	701343,6009	8434955,8367
TOTAL	1868.30	6840°0'2"			

Datum: WGS84

Zona UTM: 18S

Área: 15,4991.08 m² (15.4991 ha)

Perímetro: 1868.30 m



"Decenio de la Igualdad de Oportunidades para Mujeres y Hombres"

"Año de la unidad, la paz y el desarrollo"

"Huñulla, hawka kawsakuypi wiñarina wata" / "Mayacht'asiña, sumankaña, nayraqataru sarantañataki mara"

"Osarentsi akametsatabakantajeityari antantayetarori kametsari"

ZONA ARQUEOLÓGICA MONUMENTAL MUYU MUYU SECTOR C					
VERTICE	LADO	DISTANCIA	ANG. INTERNO	ESTE (X)	NORTE (Y)
1	1-2	36.44	125°d53'39"	702021.6664	8434658.1037
2	2-3	24.87	172°d13'42"	702056.3079	8434646.7813
3	3-4	12.59	165°d17'33"	702078.6895	8434635.9272
4	4-5	9.30	146°d1'50"	702088.2552	8434627.7345
5	5-6	9.11	155°d36'38"	702090.7320	8434618.7740
6	6-7	11.54	189°d54'41"	702089.3170	8434609.7770
7	7-8	15.16	89°d8'38"	702089.5130	8434598.2400
8	8-9	14.37	174°d39'29"	702074.3540	8434598.2090
9	9-10	33.40	148°d14'21"	702060.0390	8434599.5180
10	10-11	10.61	164°d37'10"	702033.3580	8434619.6130
11	11-12	20.76	179°d57'23"	702026.8820	8434628.0120
12	12-13	8.03	144°d25'54"	702014.2193	8434644.4607
13	13-1	9.56	123°d59'3"	702013.9360	8434652.4860
TOTAL		215.74	1980°d0'1"		

Datum: WGS84

Zona UTM: 18S

Área: 2673.55 m² (0.2673 ha)

Perímetro: 215.74 m

Las especificaciones de la presente determinación de protección provisional se encuentran indicadas en el Informe de Inspección N° 0003-2023-DDC APU-EGC/MC de fecha 11 de octubre de 2023, así como en los Informes N° 001327-2023-DSFL/MC, Informe N° 000226-2023-DSFL-NGC/MC y los Planos Perimétricos con código PP-019-MC_DGPA-DSFL-2022 WGS84, PP-022-MC_DGPA-DSFL-2022 WGS84 y PP-023-MC_DGPA-DSFL-2022 WGS84; los cuales se adjuntan como Anexo de la presente Resolución Directoral y forman parte integrante de la misma.

ARTÍCULO SEGUNDO.- DISPONER como medidas preventivas, en el polígono especificado en el artículo precedente, de acuerdo a lo indicado por la Dirección Desconcentrada de Cultura de Apurímac, las siguientes:

MEDIDA		REFERENCIA
- Paralización y/o cese de la afectación:	x	Paralización de las construcciones modernas.
- Señalización	x	La señalización y declaratoria permitirá que ya no se extiendan hacia el sitio arqueológico.

ARTÍCULO TERCERO.- ENCARGAR a la Dirección Desconcentrada de Cultura de Apurímac, la determinación y ejecución de las medidas indicadas en el *Artículo Segundo* de la presente resolución, así como las acciones de control y coordinación institucional e interinstitucional necesarias para el cumplimiento de lo dispuesto en la misma.

ARTÍCULO CUARTO.- ENCARGAR a la Dirección de Catastro y Saneamiento Físico Legal, el inicio y conducción coordinada de las acciones administrativas y legales necesarias para la definitiva identificación, declaración y delimitación de los bienes comprendidos en el régimen de protección provisional, entre ellas, la coordinación



"Decenio de la Igualdad de Oportunidades para Mujeres y Hombres"

"Año de la unidad, la paz y el desarrollo"

"Huñulla, hawka kawsakuypi wiñarina wata" / "Mayacht'asiña, sumankaña, nayraqataru sarantañataki mara"

"Osarentsi akametsatabakantajeityari antantayetanyarori kametsari"

correspondiente con el órgano competente del Ministerio de Cultura para la etapa de identificación de pueblos indígenas u originarios y el análisis de las posibles afectaciones a los derechos colectivos de los pueblos indígenas u originarios.

ARTÍCULO QUINTO.- DISPONER la publicación de la presente resolución en el Diario Oficial "El Peruano", así como su difusión en el Portal Institucional del Ministerio de Cultura (www.cultura.gob.pe).

ARTÍCULO SEXTO.- NOTIFICAR la presente resolución, así como los documentos anexos, a la Municipalidad Distrital de Tapairihua, a fin de que proceda de acuerdo al ámbito de sus competencias, de conformidad con lo dispuesto en el Artículo 82 de la Ley N° 27972, Ley Orgánica de Municipalidades. Asimismo, notificar a los administrados señalados en el Artículo 104 del Decreto Supremo N° 011-2006-ED.

ARTÍCULO SÉPTIMO.- PRECISAR que la protección provisional dispuesta en la presente resolución surtirá efectos a partir de su publicación en el Diario Oficial "El Peruano".

ARTÍCULO OCTAVO.- ANEXAR a la presente resolución el Informe de Inspección N° 0003-2023-DDC APU-EGC/MC de fecha 11 de octubre de 2023, el Informe N° 001327-2023-DSFL/MC, Informe N° 000226-2023-DSFL-NGC/MC e Informe N° 000242-2023-DGPA-ARD/MC y los Planos Perimétricos con código PP-019-MC_DGPA-DSFL-2022 WGS84, PP-022-MC_DGPA-DSFL-2022 WGS84 y PP-023-MC_DGPA-DSFL-2022 WGS84, las cuales serán publicadas en el Portal Institucional del Ministerio de Cultura (www.cultura.gob.pe) para conocimiento y fines pertinentes.

Regístrese, comuníquese y publíquese.

Documento firmado digitalmente

GILBERTO MARTIN CORDOVA HERRERA
DIRECCIÓN GENERAL DE PATRIMONIO ARQUEOLÓGICO INMUEBLE



PERÚ

Ministerio de Cultura

DESPACHO VICEMINISTERIAL DE
PATRIMONIO CULTURAL E
INDUSTRIAS CULTURALES

DIRECCIÓN GENERAL DE
PATRIMONIO ARQUEOLÓGICO
INMUEBLE



Firmado digitalmente por RIOS
DAVILA Anny Sabel FAU
20537630222 soft
Motivo: Soy el autor del documento
Fecha: 20.11.2023 17:54:57 -05:00

"Decenio de la Igualdad de Oportunidades para Mujeres y Hombres"
"Año de la unidad, la paz y el desarrollo"

"Huñulla, hawka kawsakuyi wiñarina wata" / "Mayacht'asiña, sumankaña, nayraqataru sarantañataki mara"
"Osarensi akametsatabakantajeityari antantayetaryori kametsari"

San Borja, 20 de Noviembre del 2023

INFORME N° 000242-2023-DGPA-ARD/MC

A : **GILBERTO MARTIN CORDOVA HERRERA**
Director-DIRECCIÓN GENERAL DE PATRIMONIO
ARQUEOLÓGICO INMUEBLE

De : **ANNY SABEL RIOS DAVILA**
DIRECCIÓN GENERAL DE PATRIMONIO ARQUEOLÓGICO
INMUEBLE

Asunto : REMITO LEVANTAMIENTO DE OBSERVACIÓN PARA LA
PROPUESTA DE DETERMINACIÓN DE PROTECCIÓN
PROVISIONAL DEL BIP MUYU MUYU SECTOR A, B Y C,
UBICADO EN EL DISTRITO DE TAPAIRIHUA, PROVINCIA
AYMARAES DEL DEPARTAMENTO APURÍMAC.

Referencia : PROVEIDO N° 009113-2023-DGPA/MC (16NOV2023)

Por medio de la presente me dirijo a usted para saludarlo y a la vez manifestar, en torno al asunto de la referencia, lo siguiente:

I. Antecedentes:

Mediante Memorando N° 001126-2023/DDC APU/MC de fecha 15 de noviembre de 2023 la Dirección Desconcentrada de Cultura de Apurímac remite a la Dirección de Catastro y Saneamiento Físico Legal el Informe N° 001305-2023/DDC APU-EGC/MC por el que se adjunta el Informe Técnico de viabilidad de la propuesta de determinación de la protección provisional de la Zona Arqueológica Monumental Muyu Muyu sector A, B y C suscrito por el especialista de la DDC Apurímac Lic. Edwin Guerreros Ccorahua.

Mediante Informe N° 001327-2023-DSFL/MC de fecha 16 de noviembre de 2023 la Dirección de Catastro y Saneamiento Físico Legal remite a la Dirección General de Patrimonio Arqueológico Inmueble el Informe N° 000226-2023-DSFL-NGC/MC de la misma fecha, en el que se recomienda a la Dirección General de Patrimonio Arqueológico Inmueble emitir la resolución para la determinación de la Protección Provisional de la zona arqueológica monumental Muyu Muyu Sector A, B y C, ubicado en el distrito de Tapairihua, provincia de Aymaraes, departamento de Apurímac, en base a los fundamentos expresados en el Informe de Inspección N° 0003-2023-DDC APU-EGC/MC, elaborado por el especialista de la DDC Apurímac.

II. Base Legal:

- Constitución Política del Perú de 1993.
- Ley N° 28296 – Ley General de Patrimonio Cultural de la Nación.
- Ley N° 29565 – Ley de Creación del Ministerio de Cultura.
- Decreto Supremo N° 011-2006-ED que aprobó el Reglamento de la Ley General de Patrimonio Cultural de la Nación Ley 28296 y modificatorias.





"Decenio de la Igualdad de Oportunidades para Mujeres y Hombres"

"Año de la unidad, la paz y el desarrollo"

"Huñulla, hawka kawsakuypi wiñarina wata" / "Mayacht'asiña, sumankaña, nayraqataru sarantañataki mara"

"Osarentsi akametsatabakantajeityari antantayetantyarori kametsari"

- Decreto Supremo N° 005-2013-MC que aprobó el Reglamento de Organización y Funciones del Ministerio de Cultura.
- Resolución Ministerial N° 365-2017-MC que aprobó los procedimientos internos del Ministerio de Cultura en los que corresponde efectuar procesos de consulta previa.
- Decreto Supremo N° 004-2019-JUS que aprobó el Texto Único Ordenado de la Ley N° 27444 - Ley del Procedimiento Administrativo General.
- Resolución Viceministerial N° 000001-2023-VMPCIC-MC que delega en la Dirección General de Patrimonio Arqueológico Inmueble la facultad para determinar la protección provisional de bienes inmuebles prehispánicos que se presumen integrantes del Patrimonio Cultural de la Nación.
- Directiva N° 003-2018-VMPCIC/MC "Lineamientos técnicos y criterios generales para la determinación de la protección provisional de los bienes inmuebles prehispánicos que se presumen integrantes del Patrimonio Cultural de la Nación".

III. Análisis:

- 3.1 El artículo 97 del Reglamento de la Ley General de Patrimonio Cultural de la Nación precisa que *"La determinación de la protección provisional de los bienes que se presumen integrantes del Patrimonio Cultural de la Nación permite realizar los actos conducentes para la protección física, defensa, conservación y protección legal de aquellos bienes no declarados, ni delimitados a la fecha, así como también sobre aquellos que se encuentren declarados pero que carezcan de propuesta de delimitación o se encuentren en proceso de aprobación (...)".*
- 3.2 El numeral 99.1 del artículo 99 del Reglamento de la Ley General de Patrimonio Cultural de la Nación indica, además, que *"La determinación de la protección provisional se inicia de oficio a partir del conocimiento de una afectación o posible afectación a los bienes que presuntamente constituyen Patrimonio Cultural de la Nación; los que son susceptibles de formar parte del Patrimonio Cultural de la Nación en virtud de su importancia, valor y significado paleontológico, arqueológico, arquitectónico, histórico, artístico, militar, social, antropológico, tradicional, religioso, etnológico, científico, tecnológico o intelectual, sin perjuicio de su condición de propiedad pública o privada".*
- 3.3 Asimismo, el numeral 99.2 del artículo 99 del referido cuerpo normativo establece que *"La determinación de la protección provisional de los bienes que presuntamente constituyen Patrimonio Cultural de la Nación se encuentra sustentada en el informe técnico formulado por las áreas competentes del Ministerio de Cultura, conforme a la normativa correspondiente";* añadiendo en su numeral 99.3 que *"El informe técnico que sirva de inicio para la determinación de la protección provisional en caso de bienes inmuebles que presuntamente constituyen Patrimonio Cultural de la Nación debe especificar las evidencias que caracterizan el bien materia de protección, adjuntando los detalles y las fotografías del estado en el cual se encontró, así como las imágenes panorámicas del ambiente o áreas que lo rodean".*
- 3.4 El numeral 100.1 del artículo 100 del Reglamento de la Ley General del Patrimonio Cultural de la Nación, dispone que *"Determinada la protección provisional de un bien que presuntamente constituye Patrimonio Cultural de la Nación, se inicia el trámite para su declaración y delimitación definitiva en el plazo máximo de dos años calendario, prorrogable por dos años más, debidamente sustentado; salvo en los casos en los que corresponda efectuar procesos de consulta previa, en la medida que*



"Decenio de la Igualdad de Oportunidades para Mujeres y Hombres"
"Año de la unidad, la paz y el desarrollo"

"Huñulla, hawka kawsakuypi wiñarina wata" / "Mayacht'asiña, sumankaña, nayraqataru sarantañataki mara"
"Osarensi akametsatabakantajeityari antantayetaryori kametsari"

se advierta afectación directa a los derechos colectivos de pueblos indígenas u originarios; en cuyo caso, el plazo máximo para la declaración y delimitación definitiva del bien es de tres años calendario, prorrogable por tres años más."

- 3.5 Mediante Resolución Ministerial N° 365-2017-MC se aprobó los procedimientos internos del Ministerio de Cultura en los que corresponde efectuar procesos de consulta previa, en la medida que se advierta afectación directa a los derechos colectivos de pueblos indígenas u originarios. Esta resolución identifica como una de las medidas sujetas a consulta previa al proyecto de Resolución Viceministerial que declara patrimonio cultural de la Nación a un monumento arqueológico prehispánico, entre otros. Asimismo, se precisa que la Dirección de Consulta Previa, órgano de línea de la Dirección General de Derechos de los Pueblos Indígenas del Viceministerio de Interculturalidad es el órgano competente para la etapa de identificación de pueblos indígenas u originarios, el análisis de las posibles afectaciones a los derechos colectivos de los pueblos indígenas u originarios del proceso de consulta previa, y las reuniones preparatorias del proceso de consulta previa en coordinación con los órganos competentes de las medidas administrativas que identifica la resolución.
- 3.6 Mediante Informe N° 900035-2018/DCP/DGPI/MC, la Dirección de Consulta Previa establece que para realizar el análisis correspondiente a la etapa de identificación de los pueblos indígenas u originarios se han determinado tres (3) tipos de áreas para el caso de las medidas identificadas por el Ministerio de Cultura. El Tipo 1 comprende áreas geográficas sin evidencia de ejercicio de derechos colectivos de pueblos indígenas u originarios; el Tipo 2 en cuyas áreas geográficas con información insuficiente sobre el ejercicio de derechos colectivos de pueblos indígenas u originarios, en las que se requerirá que la Dirección de Consulta Previa realice un trabajo de campo; y, el Tipo 3 se encuentran áreas geográficas con información suficiente sobre el ejercicio de derechos colectivos de pueblos indígenas u originarios, en cuyo caso la Dirección de Consulta Previa realizará la identificación de pueblos indígenas u originarios con la información existente o determinará la realización de un trabajo de campo específico para dicha identificación.
- 3.7 En ese sentido, se determina de acuerdo al informe citado, que el departamento de Apurímac, comprende áreas geográficas con información suficiente sobre el ejercicio de derechos colectivos de pueblos indígenas u originarios, en cuyo caso la Dirección de Consulta Previa realizará la identificación de pueblos indígenas u originarios con la información existente o determinará la realización de un trabajo de campo específico para dicha identificación.
- 3.8 Mediante la Resolución Viceministerial N° 000001-2023-VMPCIC-MC de fecha 03 de enero de 2023 y publicada en el Diario Oficial "El Peruano" el 05 de enero de 2023, el Despacho Viceministerial de Patrimonio Cultural e Industrias Culturales delegó a la Dirección General de Patrimonio Arqueológico Inmueble, por el ejercicio fiscal 2023, la facultad de determinar la protección provisional de los bienes inmuebles prehispánicos que se presumen integrantes del Patrimonio Cultural de la Nación.
- 3.9 En cumplimiento de las disposiciones acotadas y de la propuesta contenida en el Informe de Inspección N° 0003-2023-DDC APU-EGC/MC de fecha 11 de octubre de 2023, elaborado por el Lic. Edwin Guerreros Ccorahua, arqueólogo de la Dirección Desconcentrada de Cultura Apurímac, brinda detalles de la evaluación del bien inmueble prehispánico atendiendo a su valoración cultural y vulnerabilidad;



"Decenio de la Igualdad de Oportunidades para Mujeres y Hombres"

"Año de la unidad, la paz y el desarrollo"

"Huñulla, hawka kawsakuypi wiñarina wata" / "Mayacht'asiña, sumankaña, nayraqataru sarantañataki mara"

"Osarentsi akametsatabakantajeityari antantayetaryori kametsari"

precisando, en su apartado 2.2, que la zona arqueológica monumental Muyu Muyu Sector A, B y C, viene siendo objeto de afectación verificada debido a agentes antrópicos, conforme al siguiente detalle:

En la inspección realizada al BIP Muyu Muyu Sector A, B y C., se encuentra la construcción de estructuras modernas como (área para depósito de basuras, baños, apertura de las trochas carrozable, puesta de poste y etc)

- 3.10 En relación a las medidas preventivas recomendadas ante la afectación verificada al bien cultural, el especialista de la DDC Apurímac precisa en el Informe de Inspección N° 0003-2023-DDC APU-EGC/MC del 11 de octubre de 2023, apartado IV.b, las siguientes:

MEDIDA		REFERENCIA
- Paralización y/o cese de la afectación:	x	Paralización de las construcciones modernas.
- Señalización	x	La señalización y declaratoria permitirá que ya no se extiendan hacia el sitio arqueológico.

- 3.11 En ese sentido, estando a los fundamentos señalados en el Informe de Inspección N° 0003-2023-DDC APU-EGC/MC de fecha 11 de octubre de 2023 de la Dirección Desconcentrada de Cultura Apurímac, así como los Informes N° 001327-2023-DSFL/MC e Informe N° 000226-2023-DSFL-NGC/MC de la Dirección de Catastro y Saneamiento Físico Legal; se precisa que la propuesta de determinación de la protección provisional que es materia de análisis, CUMPLE con lo dispuesto en el capítulo XIII del Reglamento de la Ley N° 28296, así como por la Directiva N° 003-2018-VMPCIC/MC "Lineamientos técnicos y criterios generales para la determinación de la protección provisional de los bienes inmuebles Ministerio de Cultura prehispanicos que se presumen integrantes del Patrimonio Cultural de la Nación".

IV. Conclusiones:

En virtud de lo expuesto, en el marco de las competencias delegadas a la Dirección General de Patrimonio Arqueológico Inmueble a través de la Resolución Viceministerial N° 000001-2023-VMPCIC-MC, se concluye que corresponde la determinación de la protección provisional de la zona arqueológica monumental Muyu Muyu Sector A, B y C, ubicado en el distrito de Tapairihua, provincia de Aymaraes, departamento de Apurímac.

V. Recomendación:

Emitir Resolución Directoral que determine la protección provisional de la zona arqueológica monumental Muyu Muyu Sector A, B y C, ubicado en el distrito de Tapairihua, provincia de Aymaraes, departamento de Apurímac.

Es todo cuanto se informa para su conocimiento y fines que se sirva determinar, salvo mejor parecer.

Atentamente,

.....
Anny Sabel Ríos Davila
DGPA Legal

ARD



PERÚ

Ministerio de Cultura

DIRECCIÓN GENERAL DE
PATRIMONIO ARQUEOLÓGICO
INMUEBLEDIRECCIÓN DE CATASTRO Y
SANEAMIENTO FÍSICO LEGALFirmado digitalmente por CORDOVA
HERRERA Gilberto Martin FAU
20537630222 soft
Cargo: Director
Motivo: Soy el autor del documento
Fecha: 16.11.2023 12:52:55 -05:00

"Decenio de la Igualdad de Oportunidades para Mujeres y Hombres"
"Año de la unidad, la paz y el desarrollo"

"Huñulla, hawka kawsakuypi wiñarina wata" / "Mayacht'asiña, sumankaña, nayraqataru sarantañataki mara"
"Osarensi akametsatabakantajeityari antantayetyarori kametsari"

San Borja, 16 de Noviembre del 2023

INFORME N° 001327-2023-DSFL/MC

A : DIRECCIÓN GENERAL DE PATRIMONIO ARQUEOLÓGICO INMUEBLE

De : **GILBERTO MARTIN CORDOVA HERRERA**
DIRECCIÓN DE CATASTRO Y SANEAMIENTO FÍSICO LEGAL

Asunto : REMITO LEVANTAMIENTO DE OBSERVACIÓN PARA LA PROPUESTA DE DETERMINACIÓN DE PROTECCIÓN PROVISIONAL DEL BIP MUYU MUYU SECTOR A, B Y C, UBICADO EN EL DISTRITO DE TAPAIRIHUA, PROVINCIA AYMARAES DEL DEPARTAMENTO APURÍMAC.

Referencia : INFORME N° 000226-2023-DSFL-NGC/MC (16NOV2023)

Me dirijo a usted con el fin de remitir a su despacho el informe de la referencia en el cual se emite opinión técnica sobre la solicitud realizada por la Dirección Desconcentrada de Cultura de Apurímac para la determinación de la protección provisional del BIP Muyu Muyu Sector A, B y C, ubicado en el distrito de Tapairihua, provincia de Aymaraes, departamento de Apurímac.

Al respecto, la solicitud remitida está sustentada en el Informe Inspección 0003-2023-DDC APU-EGC/MC del 11 de octubre de 2023, elaborado por el Lic. Edwin Guerreros Ccorahua, arqueólogo de la Dirección Desconcentrada de Cultura de Apurímac, cumpliendo con los requisitos establecidos en la Directiva N° 003-2018-VMPCIC/MC.

En ese sentido, se remite el expediente a efectos de determinar la protección provisional, cuyo ámbito se encuentra establecido en los planos PP-022-MC_DGPA-DSFL-2022 WGS84, PP-019-MC_DGPA-DSFL-2022 y PP-023-MC_DGPA-DSFL-2022 WGS84, de acuerdo a los siguientes datos técnicos:

CUADRO DE DATOS TÉCNICOS**ZONA ARQUEOLÓGICA MONUMENTAL MUYU MUYU SECTOR A**

Datum: WGS84

Proyección: UTM

Zona UTM: 18S

Área: 8143.47 m² (0.8143 ha)

Perímetro: 405.14 m

CUADRO DE COORDENADAS DE LA ZONA ARQUEOLÓGICA MONUMENTAL MUYU MUYU SECTOR A					
VERTICE	LADO	DISTANCIA	ANG. INTERNO	ESTE (X)	NORTE (Y)
1	1-2	94.81	98°25'13"	701162,0963	8435078,3756
2	2-3	10.91	62°46'17"	701241,3552	8435026,3511
3	3-4	11.01	244°22'50"	701231,8555	8435020,9784
4	4-5	6.33	223°37'29"	701232,5990	8435009,9920
5	5-6	6.18	200°16'8"	701237,2670	8435005,7140

Av. Javier Prado Este 2465, San Borja
Central Telefónica: (511) 618 9393
www.gob.pe/cultura



BICENTENARIO
DEL PERÚ
2021 - 2024



PERÚ

Ministerio de Cultura

DIRECCIÓN GENERAL DE
PATRIMONIO ARQUEOLÓGICO
INMUEBLEDIRECCIÓN DE CATASTRO Y
SANEAMIENTO FÍSICO LEGAL*"Decenio de la Igualdad de Oportunidades para Mujeres y Hombres"**"Año de la unidad, la paz y el desarrollo"**"Huñulla, hawka kawsakuypi wiñarina wata" / "Mayacht'asiña, sumankaña, nayraqataru sarantañataki mara"**"Osarensi akametsatabakantajeityari antantayetyarori kametsari"*

6	6-7	16.60	110°59'9"	701242,9910	8435003,3740
7	7-8	10.35	83°28'18"	701242,6290	8434986,7730
8	8-9	8.54	252°25'17"	701232,3790	8434988,1730
9	9-10	13.86	205°14'28"	701228,7200	8434980,4520
10	10-11	18.76	53°50'44"	701228,6921	8434966,5913
11	11-12	59.13	201°43'17"	701213,5705	8434977,6869
12	12-13	21.77	183°39'32"	701156,3409	8434992,5390
13	13-14	36.07	168°11'59"	701134,9611	8434996,6520
14	14-1	90.82	70°59'20"	701101,6795	8435010,5670
TOTAL		405.14	2160°0'1"		

ZONA ARQUEOLÓGICA MONUMENTAL MUJU MUJU SECTOR B

Datum: WGS84

Proyección: UTM

Zona UTM: 18S

Área: 15,4991.08 m² (15.4991 ha)

Perímetro: 1868.30 m

CUADRO DE COORDENADAS DE LA ZONA ARQUEOLÓGICA MONUMENTAL MUJU MUJU SECTOR B					
VÉRTICE	LADO	DISTANCIA	ANG. INTERNO	ESTE (X)	NORTE (Y)
1	1-2	129.94	140°29'37"	701376,5520	8434996,9694
2	2-3	21.30	182°39'25"	701503,7484	8435023,5319
3	3-4	19.01	167°41'48"	701524,3710	8435028,8470
4	4-5	20.41	193°57'20"	701543,3720	8435029,5600
5	5-6	52.26	195°39'57"	701562,9770	8435035,2204
6	6-7	111.70	170°37'13"	701607,4082	8435062,7372
7	7-8	79.49	170°15'2"	701710,6866	8435105,2860
8	8-9	69.63	136°4'39"	701788,2530	8435122,6829
9	9-10	86.70	150°4'28"	701847,7575	8435086,5302
10	10-11	141.88	167°55'18"	701889,5180	8435010,5470
11	11-12	158.58	189°34'15"	701930,3233	8434874,6642
12	12-13	40.83	169°13'36"	702000,5483	8434732,4849
13	13-14	23.85	181°9'12"	702011,4670	8434693,1460
14	14-15	11.15	88°48'30"	702018,3080	8434670,2940
15	15-16	15.97	224°26'25"	702007,5580	8434667,3180
16	16-17	34.72	85°4'24"	701999,5528	8434653,5003
17	17-18	7.59	159°32'46"	701971,1190	8434673,4190
18	18-19	5.36	201°20'24"	701966,8160	8434679,6720
19	19-20	10.38	191°34'53"	701962,3820	8434682,6770
20	20-21	30.81	182°14'5"	701952,7970	8434686,6560
21	21-22	33.96	183°15'20"	701923,9000	8434697,3510
22	22-23	60.91	161°59'43"	701891,4360	8434707,3100
23	23-24	45.03	198°30'22"	701841,5807	8434742,2957
24	24-25	63.58	186°31'3"	701798,4200	8434755,1239
25	25-26	68.54	186°15'7"	701735,8111	8434766,2035
26	26-27	52.26	185°47'53"	701667,4220	8434770,7262
27	27-28	34.95	138°10'16"	701615,1900	8434768,8890
28	28-29	70.08	176°10'21"	701588,3414	8434791,2699
29	29-30	46.93	223°11'8"	701537,6277	8434839,6350
30	30-31	17.55	122°16'50"	701490,6970	8434840,0090
31	31-32	17.88	210°11'47"	701481,4450	8434854,9170
32	32-33	23.76	167°15'2"	701465,6540	8434863,3060
33	33-34	34.84	189°12'57"	701447,6520	8434878,8060
34	34-35	29.19	187°13'49"	701417,9530	8434897,0150

Av. Javier Prado Este 2465, San Borja
Central Telefónica: (511) 618 9393
www.gob.pe/cultura



BICENTENARIO
DEL PERÚ
2021 - 2024



PERÚ

Ministerio de Cultura

DIRECCIÓN GENERAL DE
PATRIMONIO ARQUEOLÓGICO
INMUEBLEDIRECCIÓN DE CATASTRO Y
SANEAMIENTO FÍSICO LEGAL*"Decenio de la Igualdad de Oportunidades para Mujeres y Hombres"**"Año de la unidad, la paz y el desarrollo"**"Huñulla, hawka kawsakuypi wiñarina wata" / "Mayacht'asiña, sumankaña, nayraqataru sarantañataki mara"**"Osarensi akametsatabakantajeityari antantayentyarori kametsari"*

35	35-36	38.90	168°32'49"	701391,3460	8434909,0190
36	36-37	39.93	188°6'0"	701359,7740	8434931,7360
37	37-38	20.22	194°41'23"	701324,4030	8434950,2560
38	38-39	7.63	91°11'31"	701304,6930	8434954,7870
39	39-40	37.90	91°59'50"	701306,2480	8434962,2600
40	40-1	52.70	241°3'34"	701343,6009	8434955,8367
TOTAL	1868.30	6840°0'2"			

ZONA ARQUEOLÓGICA MONUMENTAL MUYU MUYU SECTOR C**Datum:** WGS84**Proyección:** UTM**Zona UTM:** 18S**Área:** 2673.55 m² (0.2673 ha)**Perímetro:** 215.74 m

CUADRO DE COORDENADAS DE LA ZONA ARQUEOLÓGICA MONUMENTAL MUYU MUYU SECTOR C					
VERTICE	LADO	DISTANCIA	ANG. INTERNO	ESTE (X)	NORTE (Y)
1	1-2	36.44	125°d53'39"	702021.6664	8434658.1037
2	2-3	24.87	172°d13'42"	702056.3079	8434646.7813
3	3-4	12.59	165°d17'33"	702078.6895	8434635.9272
4	4-5	9.30	146°d1'50"	702088.2552	8434627.7345
5	5-6	9.11	155°d36'38"	702090.7320	8434618.7740
6	6-7	11.54	189°d54'41"	702089.3170	8434609.7770
7	7-8	15.16	89°d8'38"	702089.5130	8434598.2400
8	8-9	14.37	174°d39'29"	702074.3540	8434598.2090
9	9-10	33.40	148°d14'21"	702060.0390	8434599.5180
10	10-11	10.61	164°d37'10"	702033.3580	8434619.6130
11	11-12	20.76	179°d57'23"	702026.8820	8434628.0120
12	12-13	8.03	144°d25'54"	702014.2193	8434644.4607
13	13-1	9.56	123°d59'3"	702013.9360	8434652.4860
TOTAL		215.74	1980°d0'1"		

Es todo cuanto se informa para su conocimiento y fines que se sirva determinar, salvo mejor parecer.

Atentamente,

GCH/ngc



PERÚ

Ministerio de Cultura

DIRECCIÓN GENERAL DE
PATRIMONIO ARQUEOLÓGICO
INMUEBLEDIRECCIÓN DE CATASTRO Y
SANEAMIENTO FÍSICO LEGALFirmado digitalmente por GAMARRA
CARRANZA Nadia Vanessa FAU
20537630222 soft
Motivo: Soy el autor del documento
Fecha: 16.11.2023 09:37:08 -05:00

"Decenio de la Igualdad de Oportunidades para Mujeres y Hombres"

"Año de la unidad, la paz y el desarrollo"

"Huñulla, hawka kawsakuypi wiñarina wata" / "Mayacht'asiña, sumankaña, nayraqataru sarantañataki mara"

"Osarensi akametsatabakantajeityari antantayetantyarori kametsari"

San Borja, 16 de Noviembre del 2023

INFORME N° 000226-2023-DSFL-NGC/MC

A : GILBERTO MARTIN CORDOVA HERRERA
DIRECCIÓN DE CATASTRO Y SANEAMIENTO FÍSICO
LEGAL

De : NADIA VANESSA GAMARRA CARRANZA
DIRECCIÓN DE CATASTRO Y SANEAMIENTO FÍSICO
LEGAL

Asunto : REMITO LEVANTAMIENTO DE OBSERVACIÓN PARA LA
PROPUESTA DE DETERMINACIÓN DE PROTECCIÓN
PROVISIONAL DEL BIP MUYU MUYU SECTOR A, B Y C,
UBICADO EN EL DISTRITO DE TAPAIRIHUA, PROVINCIA
AYMARAES DEL DEPARTAMENTO APURÍMAC.

Referencia : PROVEIDO N° 007236-2023-DSFL/MC (15NOV2023)

I) Antecedentes

Mediante Memorando N° 001126-2023/DDC APU del 15 de noviembre de 2023, la Dirección Desconcentrada de Cultura de Apurímac presenta el levantamiento de observaciones realizadas a la solicitud de determinación de la protección provisional de del bien inmueble prehispánico Muyu Muyu Sector A, B y C, ubicado en el distrito de Tapairihua, provincia de Aymaraes, departamento de Apurímac.

II) Análisis

El bien inmueble prehispánico Muyu Muyu, Sector A, B y C, ubicado en el distrito de Tapairihua, provincia de Aymaraes, departamento de Apurímac, no ha sido declarado como bien integrante del patrimonio cultural de la Nación. Cuenta con expediente de declaratoria y expediente técnico culminado, elaborado por la DSFL, cuyos polígonos están registrados en el Sistema de Información Geográfica de Arqueología –SIGDA, en proceso de aprobación.

Mediante Informe N° 01285-2023-DSFL/MC del 3 de noviembre de 2023 se elevó el expediente de declaratoria y expediente técnico del bien inmueble prehispánico Muyu Muyu, Sector A, B y C, a la DGPA.

2.1 Descripción del BIP

Siguiendo la descripción del Lic. Edwin Guerreros Ccorahua, arqueólogo de la Dirección Desconcentrada de Cultura de Apurímac, el monumento Muyu Muyu Sector A, B y C, presenta las siguientes características:

El Sector A, denominado de Huchuy Muyu Muyu, se encuentra al nor-oeste del cerro Muyu Muyu. Está constituido por recintos de planta circular y rectangular adosados a los afloramientos rocosos. Conserva restos de un canal que probablemente servía para dotar de agua a este sector y al parecer viene desde la localidad de Choquemarca. El



"Decenio de la Igualdad de Oportunidades para Mujeres y Hombres"

"Año de la unidad, la paz y el desarrollo"

"Huñulla, hawka kawsakuyi wiñarina wata" / "Mayacht'asiña, sumankaña, nayraqataru sarantañataki mara"

"Osarentsi akametsatabakantajeityari antantayetantyarori kametsari"

canal fue cortado por la carretera que da acceso a los cerros de Wipane y LLaqsapata lugar de exploración de la minera Souhtem Perú.

En este Sector las paredes de las estructuras son de mejor facturación, conservan paramentos con alturas de 1.30 metros en promedio. Las estructuras fueron elaboradas con piedra canteada unida con argamasa de barro, con aparejo irregular y paramentos interno y externo con las piedras llanas o cara vista. Los paramentos al parecer tenían un revoque de arcilla y acabados pintados.

Se han registrado en este sector un promedio de 25 recintos que se encuentran en mal estado de conservación, para nivelar el terreno y dar estabilidad se han construido muros de contención, algunos de los cuales han sido cortados por la construcción de la carretera que va a la zona de exploración minera.

El Sector B., denominado Hatún Muyu Muyu, está compuesto de recintos de planta circular construidos con piedra caliza con mortero de barro y grava, el interior de estos recintos tiene la forma curva con algunos elementos arquitectónicos como vanos de acceso y nichos de forma cuadrada propios del estilo de construcción de etnias locales de Apurímac. En este sector se encuentra un promedio de 30 recintos sin un patrón de distribución definido en algunos casos se encuentran aglutinados. Los muros conservan alturas variadas que varían entre 1 a 2 metros, el ancho de los muros promedio es de 0 60 cm. Para la construcción de gran parte de las estructuras se niveló el terreno con el empleo de plataformas en cuya parte superior se edificaron las viviendas de planta circular que se encuentran asociados a pequeños patios que han servido como ejes articuladores de comunicación con otro grupo de viviendas. Se puede apreciar además un camino que se dirige hacia el sector de Huchuy Muyu Muyu.

Hacia el sur de este sector presenta un área compuesta Andenes construido con muros de piedras calizas de forma irregular y diferentes tamaños acondicionados a la configuración topográfica del terreno.

Sector C; ceremonial llamado Muyo Orqo, está ubicado en el sector de Valente Pata, se caracteriza por la presencia de un Usnu de uso ceremonial construido con tres plataformas cuyos paramentos fueron elaborados con técnica tipo pirca. Tiene planta de forma circular, y las estructuras arquitectónicas que se encontraban asociadas al Usnu han sido destruidas para dar paso a la carretera de acceso a la mina.

2.2 Afectaciones dentro del monumento

Muyu Muyu Sector A, B y C

De acuerdo a lo reportado en el Informe de Inspección N° 0003-2023-DDC APU-EGC/MC del 11 de octubre de 2023, el Lic. Edwin Guerreros Ccorahua realizó una inspección al bien en mención el día 14 y 15 de septiembre de 2023, reportando las siguientes afectaciones:

FACTORES ANTRÓPICOS

Verificada:

En la inspección realizada al BIP Muyu Muyu Sector A, B y C, se encuentra la construcción de estructuras modernas como área para depósito de basuras, baños, apertura de las trochas carrozable, puesta de poste y etc.

2.3. Del área materia de solicitud

La Dirección Desconcentrada de Cultura de Apurímac remitió las coordenadas de las propuestas de las áreas materia de la solicitud en el informe técnico de viabilidad N° 0003-2023-DDC APU-EGC/MC del 11 de octubre de 2023, y en los



PERÚ

Ministerio de Cultura

DIRECCIÓN GENERAL DE
PATRIMONIO ARQUEOLÓGICO
INMUEBLEDIRECCIÓN DE CATASTRO Y
SANEAMIENTO FÍSICO LEGAL*"Decenio de la Igualdad de Oportunidades para Mujeres y Hombres"**"Año de la unidad, la paz y el desarrollo"**"Huñulla, hawka kawsakuypi wiñarina wata" / "Mayacht'asiña, sumankaña, nayraqataru sarantañataki mara"**"Osarentsi akametsatabakantajeityari antantayetantyarori kametsari"*

planos PP-022-MC_DGPA-DSFL-2022 WGS84, PP-019-MC_DGPA-DSFL-2022 y PP-023-MC_DGPA-DSFL-2022 WGS84, elaborados por la DSFL, con la siguiente información técnica:

CUADRO DE DATOS TÉCNICOS**ZONA ARQUEOLÓGICA MONUMENTAL MUYU MUYU SECTOR A****Datum:** WGS84**Proyección:** UTM**Zona UTM:** 18S**Área:** 8143.47 m² (0.8143 ha)**Perímetro:** 405.14 m

CUADRO DE COORDENADAS DE LA ZONA ARQUEOLÓGICA MONUMENTAL MUYU MUYU SECTOR A					
VERTICE	LADO	DISTANCIA	ANG. INTERNO	ESTE (X)	NORTE (Y)
1	1-2	94.81	98°25'13"	701162,0963	8435078,3756
2	2-3	10.91	62°46'17"	701241,3552	8435026,3511
3	3-4	11.01	244°22'50"	701231,8555	8435020,9784
4	4-5	6.33	223°37'29"	701232,5990	8435009,9920
5	5-6	6.18	200°16'8"	701237,2670	8435005,7140
6	6-7	16.60	110°59'9"	701242,9910	8435003,3740
7	7-8	10.35	83°28'18"	701242,6290	8434986,7730
8	8-9	8.54	252°25'17"	701232,3790	8434988,1730
9	9-10	13.86	205°14'28"	701228,7200	8434980,4520
10	10-11	18.76	53°50'44"	701228,6921	8434966,5913
11	11-12	59.13	201°43'17"	701213,5705	8434977,6869
12	12-13	21.77	183°39'32"	701156,3409	8434992,5390
13	13-14	36.07	168°11'59"	701134,9611	8434996,6520
14	14-1	90.82	70°59'20"	701101,6795	8435010,5670
TOTAL		405.14	2160°0'1"		

ZONA ARQUEOLÓGICA MONUMENTAL MUYU MUYU SECTOR B**Datum:** WGS84**Proyección:** UTM**Zona UTM:** 18S**Área:** 15,4991.08 m² (15.4991 ha)**Perímetro:** 1868.30 m

CUADRO DE COORDENADAS DE LA ZONA ARQUEOLÓGICA MONUMENTAL MUYU MUYU SECTOR B					
VÉRTICE	LADO	DISTANCIA	ANG. INTERNO	ESTE (X)	NORTE (Y)
1	1-2	129.94	140°29'37"	701376,5520	8434996,9694
2	2-3	21.30	182°39'25"	701503,7484	8435023,5319
3	3-4	19.01	167°41'48"	701524,3710	8435028,8470
4	4-5	20.41	193°57'20"	701543,3720	8435029,5600
5	5-6	52.26	195°39'57"	701562,9770	8435035,2204
6	6-7	111.70	170°37'13"	701607,4082	8435062,7372
7	7-8	79.49	170°15'2"	701710,6866	8435105,2860
8	8-9	69.63	136°4'39"	701788,2530	8435122,6829
9	9-10	86.70	150°4'28"	701847,7575	8435086,5302
10	10-11	141.88	167°55'18"	701889,5180	8435010,5470
11	11-12	158.58	189°34'15"	701930,3233	8434874,6642
12	12-13	40.83	169°13'36"	702000,5483	8434732,4849
13	13-14	23.85	181°9'12"	702011,4670	8434693,1460
14	14-15	11.15	88°48'30"	702018,3080	8434670,2940

Av. Javier Prado Este 2465, San Borja
Central Telefónica: (511) 618 9393
www.gob.pe/cultura



BICENTENARIO
DEL PERÚ
2021 - 2024



PERÚ

Ministerio de Cultura

DIRECCIÓN GENERAL DE
PATRIMONIO ARQUEOLÓGICO
INMUEBLEDIRECCIÓN DE CATASTRO Y
SANEAMIENTO FÍSICO LEGAL*"Decenio de la Igualdad de Oportunidades para Mujeres y Hombres"**"Año de la unidad, la paz y el desarrollo"**"Huñulla, hawka kawsakuypi wiñarina wata" / "Mayacht'asiña, sumankaña, nayraqataru sarantañataki mara"**"Osarentsi akametsatabakantajeityari antantayetantyarori kametsari"*

15	15-16	15.97	224°26'25"	702007,5580	8434667,3180
16	16-17	34.72	85°4'24"	701999,5528	8434653,5003
17	17-18	7.59	159°32'46"	701971,1190	8434673,4190
18	18-19	5.36	201°20'24"	701966,8160	8434679,6720
19	19-20	10.38	191°34'53"	701962,3820	8434682,6770
20	20-21	30.81	182°14'5"	701952,7970	8434686,6560
21	21-22	33.96	183°15'20"	701923,9000	8434697,3510
22	22-23	60.91	161°59'43"	701891,4360	8434707,3100
23	23-24	45.03	198°30'22"	701841,5807	8434742,2957
24	24-25	63.58	186°31'3"	701798,4200	8434755,1239
25	25-26	68.54	186°15'7"	701735,8111	8434766,2035
26	26-27	52.26	185°47'53"	701667,4220	8434770,7262
27	27-28	34.95	138°10'16"	701615,1900	8434768,8890
28	28-29	70.08	176°10'21"	701588,3414	8434791,2699
29	29-30	46.93	223°11'8"	701537,6277	8434839,6350
30	30-31	17.55	122°16'50"	701490,6970	8434840,0090
31	31-32	17.88	210°11'47"	701481,4450	8434854,9170
32	32-33	23.76	167°15'2"	701465,6540	8434863,3060
33	33-34	34.84	189°12'57"	701447,6520	8434878,8060
34	34-35	29.19	187°13'49"	701417,9530	8434897,0150
35	35-36	38.90	168°32'49"	701391,3460	8434909,0190
36	36-37	39.93	188°6'0"	701359,7740	8434931,7360
37	37-38	20.22	194°41'23"	701324,4030	8434950,2560
38	38-39	7.63	91°11'31"	701304,6930	8434954,7870
39	39-40	37.90	91°59'50"	701306,2480	8434962,2600
40	40-1	52.70	241°3'34"	701343,6009	8434955,8367
TOTAL	1868.30	6840°0'2"			

ZONA ARQUEOLÓGICA MONUMENTAL MUYU MUYU SECTOR C**Datum:** WGS84**Proyección:** UTM**Zona UTM:** 18S**Área:** 2673.55 m² (0.2673 ha)**Perímetro:** 215.74 m

CUADRO DE COORDENADAS DE LA ZONA ARQUEOLÓGICA MONUMENTAL MUYU MUYU SECTOR C					
VERTICE	LADO	DISTANCIA	ANG. INTERNO	ESTE (X)	NORTE (Y)
1	1-2	36.44	125°d53'39"	702021.6664	8434658.1037
2	2-3	24.87	172°d13'42"	702056.3079	8434646.7813
3	3-4	12.59	165°d17'33"	702078.6895	8434635.9272
4	4-5	9.30	146°d1'50"	702088.2552	8434627.7345
5	5-6	9.11	155°d36'38"	702090.7320	8434618.7740
6	6-7	11.54	189°d54'41"	702089.3170	8434609.7770
7	7-8	15.16	89°d8'38"	702089.5130	8434598.2400
8	8-9	14.37	174°d39'29"	702074.3540	8434598.2090
9	9-10	33.40	148°d14'21"	702060.0390	8434599.5180
10	10-11	10.61	164°d37'10"	702033.3580	8434619.6130
11	11-12	20.76	179°d57'23"	702026.8820	8434628.0120
12	12-13	8.03	144°d25'54"	702014.2193	8434644.4607
13	13-1	9.56	123°d59'3"	702013.9360	8434652.4860
TOTAL		215.74	1980°d0'1"		

Av. Javier Prado Este 2465, San Borja
 Central Telefónica: (511) 618 9393
 www.gob.pe/cultura



**BICENTENARIO
 DEL PERÚ
 2021 - 2024**



"Decenio de la Igualdad de Oportunidades para Mujeres y Hombres"

"Año de la unidad, la paz y el desarrollo"

"Huñulla, hawka kawsakuypi wiñarina wata" / "Mayacht'asiña, sumankaña, nayraqataru sarantañataki mara"

"Osarentsi akametsatabakantajeityari antantayetanyarori kametsari"

III. Conclusiones

El bien inmueble prehispánico Muyu Muyu, Sector A, B y C, ubicado en el distrito de Tapairihua, provincia de Aymaraes, departamento de Apurímac, no ha sido declarado como bien integrante del patrimonio cultural de la Nación. Cuenta con expediente de declaratoria y expediente técnico culminado, elaborado por la DSFL, cuyos polígonos están registrado en el Sistema de Información Geográfica de Arqueología –SIGDA, en proceso de aprobación.

Mediante Informe N° 01285-2023-DSFL/MC del 3 de noviembre de 2023 se elevó el expediente de declaratoria y expediente técnico del bien inmueble prehispánico Muyu Muyu, Sector A, B y C, a la DGPA.

La solicitud presentada por la Dirección Desconcentrada de Cultura de Apurímac cumple con los criterios establecidos en la Directiva N° 003-2018-VMPCIC/MC, donde se señala que para la determinación de Protección Provisional se debe cumplir los siguientes requisitos: (i) valoración cultural positiva del bien en función de sus características observables o deducibles, (ii) la vulnerabilidad en ponderación a los niveles de riesgo, en función de daños consumados, así como por factores inminentes o probables que puedan derivar en pérdida o deterioro del patrimonio cultural de la Nación.

Por lo expuesto, se recomienda dar viabilidad a la determinación de la protección provisional del bien inmueble prehispánico Muyu Muyu, Sector A, B y C, cuya área se encuentra establecida de acuerdo al cuadro de datos técnicos presentado en el informe técnico de viabilidad N° 0003-2023-DDC APU-EGC/MC y en los planos PP-022-MC_DGPA-DSFL-2022 WGS84, PP-019-MC_DGPA-DSFL-2022 y PP-023-MC_DGPA-DSFL-2022 WGS84.

IV) Recomendaciones

Remitir el presente informe y expedientes adjuntos a la DGPA para conocimiento y fines.

Es todo cuanto se informa para su conocimiento y fines que se sirva determinar, salvo mejor parecer.

Atentamente,
(Firma y sello)

NGC
CC.: CC.:

**PERÚ**

Ministerio de Cultura

INFORME TÉCNICO DE VIABILIDAD DE LA DETERMINACIÓN DE LA PROTECCIÓN PROVISIONAL DEL BIEN ARQUEOLÓGICO INMUEBLE**INFORME DE INSPECCIÓN N° 0003-2023-DDC APU-EGC/MC**

Inspector (apellidos y nombres):	Edwin Guerreros Ccorahua				
R.N.A. N°	AG-1528				
Dependencia a la que corresponde:	DDC-Apurímac.				
Fecha de inspección	Día	Mes	Año	Hora de inicio:	9:30
	14 y 15	09	2023	Hora de culminación:	03:30
Fecha de emisión del informe técnico	11	10	2023	Firma:	 <p>Firmado digitalmente por GUERREROS CCORAHUA Edwin FAU 20537630222 soft Motivo: Soy el autor del documento Fecha: 15.11.2023 10:50:34 -05:00</p>

I. DATOS GENERALES DEL OBJETO DE PROTECCIÓN PROVISIONAL

Ubicación general del bien inmueble arqueológico	
Departamento:	Apurímac
Provincia:	Aymaraes
Distrito:	Tapairihua
Centro Poblado:	
Coordenada referencial:	E701792 – N8434883
Acceso / vías:	<p>Sector A Se accede desde la ciudad de Abancay hacia el centro poblado de Tapayrihua por una carretera en su mayoría asfaltada siguiendo el curso del río Antabamba, hasta iniciar un ascenso por una trocha carrozable. Desde el centro poblado se sigue la trocha carrozable. Desde el centro poblado se sigue la trocha carrozable que da acceso al lugar de exploración de la Minera Southern Perú, hasta el cerro Muyu Muyu, lugar donde se encuentra el monumento arqueológico del mismo nombre.</p> <p>Sector B. Se accede desde la ciudad de Abancay hacia el centro poblado de Tapayrihua por una carretera en su mayoría asfaltada siguiendo el curso del río Antabamba, hasta iniciar un ascenso por una trocha carrozable. Desde el centro poblado se sigue la trocha carrozable. Desde el centro poblado se sigue la trocha carrozable que da acceso al lugar de exploración de la Minera Southern Perú, hasta el cerro Muyu Muyu, lugar donde se encuentra el monumento arqueológico del mismo nombre.</p> <p>Sector C Se accede desde la ciudad de Abancay hacia el centro poblado de Tapayrihua por una carretera en su mayoría asfaltada siguiendo el curso del río Antabamba, hasta iniciar un ascenso por una trocha carrozable. Desde el centro poblado se sigue la trocha carrozable. Desde el centro poblado se sigue la trocha carrozable que da acceso al lugar de exploración de la Minera</p>



	Southern Perú, hasta el cerro Muyu Muyu, lugar donde se encuentra el monumento arqueológico del mismo nombre.
--	---

II. EVALUACIÓN DE LOS BIENES ARQUEOLÓGICO INMUEBLES PARA EFECTOS DE DETERMINAR SU PROTECCIÓN PROVISIONAL

2.1 Valoración Cultural

Información básica				
N°	Componentes	Descripción		
		Si	No	
1.1	Arquitectura	x		Se halla recintos de planta circular y rectangular adosados a afloramiento rocoso. Las estructuras fueron elaborados con piedra canteada unido con aramasa de barro con aparejo irregular y paramentos interno y externo con las piedras llanas o cara vista. Los paramentos al parecer tenían un revoque de arcilla y acabados pintados El sector C: En el sector Valente pata, se observa un posible área ceremonial de una estructura arquitectónica de Ushnu, actualmente el estdo de conservación es mala.
1.2	Cerámica	x		Fragmentos de cerámica en superficie disperso.
1.3	Lítico	x		Fragmentos de material lítico en superficie disperso.
1.4	Óseo			
1.5	Malacológico			
1.6	Otros Materiales y/o Evidencias de Actividad Humana			
Información complementaria				
a)	Clasificación del BIP	Muyu Muyu sector A, B y C.		
b)	Descripción del BIP	El monumento arqueológico está compuesto de tres sectores los cuales fueron separados o cortados por la construcción de una trocha carrozable. Sector A UTM: 701162.0963N - 8435078.3756E. Sector B UTM: 701376.5520N – 8434996.9694E. Sector C UTM: 702021.6664N – 8434658.1037E.		



	<p>El Sector A. denominado de Huchuy Muyu Muyu, se encuentra al nor-oeste del cerro Muyu Muyu. Está constituido por recintos de planta circular y rectangular adosados a los afloramientos rocosos. Conserva restos de un canal que probablemente servía para dotar de agua a este sector y al parecer viene desde la localidad de Choquemarca. El canal fue cortado por la carretera que da acceso a los cerros de Wipane y LLaqsapata lugar de exploración de la minera Southem Perú.</p> <p>En este Sector las paredes de las estructuras son de mejor facturación, conservan paramentos con alturas de 1.30 metros en promedio. Las estructuras fueron elaboradas con piedra canteada unida con argamasa de barro, con aparejo irregular y paramentos interno y externo con las piedras llanas o cara vista. Los paramentos al parecer tenían un revoque de arcilla y acabados pintados.</p> <p>Se han registrado en este sector un promedio de 25 recintos que se encuentran en mal estado de conservación, para nivelar el terreno y dar estabilidad se han construido muros de contención, algunos de los cuales han sido cortados por la construcción de la carretera que va a la zona de exploración minera.</p> <p>El Sector B., denominado Hatún Muyu Muyu, está compuesto de recintos de planta circular construidos con piedra caliza con mortero de barro y grava, el interior de estos recinto tienen la forma curva con algunos elementos arquitectónicos como vanos de acceso y nichos de forma cuadrada propios del estilo de construcción de etnias locales de Apurímac. En este sector se encuentra un promedio de 30 recintos sin un patrón de distribución definido en algunos casos se encuentran aglutinados. Los muros conservan alturas variadas que varían entre 1 a 2 metros, el ancho de los muros promedio es de 0 60 cm. Para la construcción de gran parte de las estructuras se niveló el terreno con el empleo de plataformas en cuya parte superior se edificaron las viviendas de planta circular que se encuentran asociados a pequeños patios que han servido como ejes articuladores de comunicación con otro grupo de viviendas. Se puede apreciar además un camino que se dirige hacia el sector de Huchuy Muyu Muyu.</p> <p>Hacia el sur de este sector presenta un área compuesta Andenes construido con muros de piedras calizas de forma irregular y diferentes tamaños acondicionados a la configuración topográfica del terreno.</p> <p>Sector C; ceremonial llamado Muyo Orqo, está ubicado en el sector de Valente Pata, se caracteriza por la presencia de un Usnu de uso ceremonial construido con tres plataformas cuyos paramentos fueron elaborados con técnica tipo pirca. Tiene planta de forma circular, y las estructuras arquitectónicas que se encontraban asociadas al Usnu han sido destruidas para dar paso a la carretera de acceso a la mina.</p>
--	---

2.2 Vulnerabilidad (Marcar con “X” y desarrollar según corresponda):



Información básica					
	Afectación				Descripción
	Si	No	Verificada	Posible	
Agentes antrópicos	X		X		En la inspección realizada al BIP Muyu Muyu Sector A, B y C., se encuentra la construcción de estructuras modernas como (área para depósito de basuras, baños, apertura de las trochas carrozable, puesta de poste y etc)
Factores naturales					
Información complementaria					
Preservación	El BIP Muyu Muyu sector A, B y C, el sitio está sufriendo afectación por factor antrópico.				
Fragilidad					

2.3 Modalidad de delimitación provisional (Marcar con "x" la categoría del bien)

	1. Bien arqueológico inmueble declarado como integrante del Patrimonio Cultural de la Nación con propuesta de delimitación en proceso de aprobación.
X	2. Bien arqueológico inmueble declarado pero sin propuesta de delimitación, o bien arqueológico inmueble no declarado, amparado por la presunción legal de su condición cultural.

III. CONCLUSIÓN

El bien presunto califica para la protección provisional:

Si	No
x	

IV. RECOMENDACIONES

a. Planteamiento de la poligonal de protección provisional

a.1 Monumento arqueológico prehispánico

Sector A

CUADRO DE COORDENADAS DE LA ZONA ARQUEOLÓGICA MONUMENTAL MUYU MUYU SECTOR A					
VERTICE	LADO	DISTANCIA	ANG. INTERNO	ESTE (X)	NORTE (Y)
1	1-2	94.81	98°25'13"	701162,0963	8435078,3756
2	2-3	10.91	62°46'17"	701241,3552	8435026,3511
3	3-4	11.01	244°22'50"	701231,8555	8435020,9784
4	4-5	6.33	223°37'29"	701232,5990	8435009,9920
5	5-6	6.18	200°16'8"	701237,2670	8435005,7140
6	6-7	16.60	110°59'9"	701242,9910	8435003,3740
7	7-8	10.35	83°28'18"	701242,6290	8434986,7730
8	8-9	8.54	252°25'17"	701232,3790	8434988,1730
9	9-10	13.86	205°14'28"	701228,7200	8434980,4520
10	10-11	18.76	53°50'44"	701228,6921	8434966,5913
11	11-12	59.13	201°43'17"	701213,5705	8434977,6869



12	12-13	21.77	183°39'32"	701156,3409	8434992,5390
13	13-14	36.07	168°11'59"	701134,9611	8434996,6520
14	14-1	90.82	70°59'20"	701101,6795	8435010,5670
TOTAL		405.14	2160°0'1"		

Sector B

CUADRO DE COORDENADAS DE LA ZONA ARQUEOLÓGICA MONUMENTAL MUJU MUJU SECTOR B					
VÉRTICE	LADO	DISTANCIA	ANG. INTERNO	ESTE (X)	NORTE (Y)
1	1-2	129.94	140°29'37"	701376,5520	8434996,9694
2	2-3	21.30	182°39'25"	701503,7484	8435023,5319
3	3-4	19.01	167°41'48"	701524,3710	8435028,8470
4	4-5	20.41	193°57'20"	701543,3720	8435029,5600
5	5-6	52.26	195°39'57"	701562,9770	8435035,2204
6	6-7	111.70	170°37'13"	701607,4082	8435062,7372
7	7-8	79.49	170°15'2"	701710,6866	8435105,2860
8	8-9	69.63	136°4'39"	701788,2530	8435122,6829
9	9-10	86.70	150°4'28"	701847,7575	8435086,5302
10	10-11	141.88	167°55'18"	701889,5180	8435010,5470
11	11-12	158.58	189°34'15"	701930,3233	8434874,6642
12	12-13	40.83	169°13'36"	702000,5483	8434732,4849
13	13-14	23.85	181°9'12"	702011,4670	8434693,1460
14	14-15	11.15	88°48'30"	702018,3080	8434670,2940
15	15-16	15.97	224°26'25"	702007,5580	8434667,3180
16	16-17	34.72	85°4'24"	701999,5528	8434653,5003
17	17-18	7.59	159°32'46"	701971,1190	8434673,4190
18	18-19	5.36	201°20'24"	701966,8160	8434679,6720
19	19-20	10.38	191°34'53"	701962,3820	8434682,6770
20	20-21	30.81	182°14'5"	701952,7970	8434686,6560
21	21-22	33.96	183°15'20"	701923,9000	8434697,3510
22	22-23	60.91	161°59'43"	701891,4360	8434707,3100
23	23-24	45.03	198°30'22"	701841,5807	8434742,2957
24	24-25	63.58	186°31'3"	701798,4200	8434755,1239
25	25-26	68.54	186°15'7"	701735,8111	8434766,2035
26	26-27	52.26	185°47'53"	701667,4220	8434770,7262
27	27-28	34.95	138°10'16"	701615,1900	8434768,8890
28	28-29	70.08	176°10'21"	701588,3414	8434791,2699
29	29-30	46.93	223°11'8"	701537,6277	8434839,6350
30	30-31	17.55	122°16'50"	701490,6970	8434840,0090
31	31-32	17.88	210°11'47"	701481,4450	8434854,9170
32	32-33	23.76	167°15'2"	701465,6540	8434863,3060
33	33-34	34.84	189°12'57"	701447,6520	8434878,8060
34	34-35	29.19	187°13'49"	701417,9530	8434897,0150



35	35-36	38.90	168°32'49"	701391,3460	8434909,0190
36	36-37	39.93	188°6'0"	701359,7740	8434931,7360
37	37-38	20.22	194°41'23"	701324,4030	8434950,2560
38	38-39	7.63	91°11'31"	701304,6930	8434954,7870
39	39-40	37.90	91°59'50"	701306,2480	8434962,2600
40	40-1	52.70	241°3'34"	701343,6009	8434955,8367
TOTAL	1868.30	6840°0'2"			

Sector C

CUADRO DE COORDENADAS DE LA ZONA ARQUEOLÓGICA MONUMENTAL MUYU MUYU SECTOR C					
VERTICE	LADO	DISTANCIA	ANG. INTERNO	ESTE (X)	NORTE (Y)
1	1-2	36.44	125°d53'39"	702021.6664	8434658.1037
2	2-3	24.87	172°d13'42"	702056.3079	8434646.7813
3	3-4	12.59	165°d17'33"	702078.6895	8434635.9272
4	4-5	9.30	146°d1'50"	702088.2552	8434627.7345
5	5-6	9.11	155°d36'38"	702090.7320	8434618.7740
6	6-7	11.54	189°d54'41"	702089.3170	8434609.7770
7	7-8	15.16	89°d8'38"	702089.5130	8434598.2400
8	8-9	14.37	174°d39'29"	702074.3540	8434598.2090
9	9-10	33.40	148°d14'21"	702060.0390	8434599.5180
10	10-11	10.61	164°d37'10"	702033.3580	8434619.6130
11	11-12	20.76	179°d57'23"	702026.8820	8434628.0120
12	12-13	8.03	144°d25'54"	702014.2193	8434644.4607
13	13-1	9.56	123°d59'3"	702013.9360	8434652.4860
TOTAL		215.74	1980°d0'1"		

N.º de plano (de ser el caso 1):

PP-022-MC_DGPA-DSFL-2022 WGS 84, PP-019-MC_DGPA-DSFL-2022 WGS84 y PP-023-MC_DGPA-DSFL-2022 WGS84.

a.2 Elemento Arqueológico Aislado

Coordenada central UTM WGS84	Radio
1	

b. Medidas provisionales recomendadas (Marcar con "x" y desarrollar según corresponda):

Medida	Referencia
- Paralización y/o cese de la afectación:	Paralización de las construcciones modernas.
x	

- Desmontaje:		
- Apuntalamiento:		
- Incautación:		
- Señalización:	x	La señalización y declaratoria permitirá que ya no se extiendan hacia el sitio arqueológico.
- Retiro de estructuras temporales, maquinarias, herramientas, elementos y/o accesorios:		

V. Registro fotográfico


Las fotos deberán mostrar lo indicado en la valoración cultural (debe observarse de manera evidente la condición de sitio arqueológico del bien):





PERÚ

Ministerio de Cultura

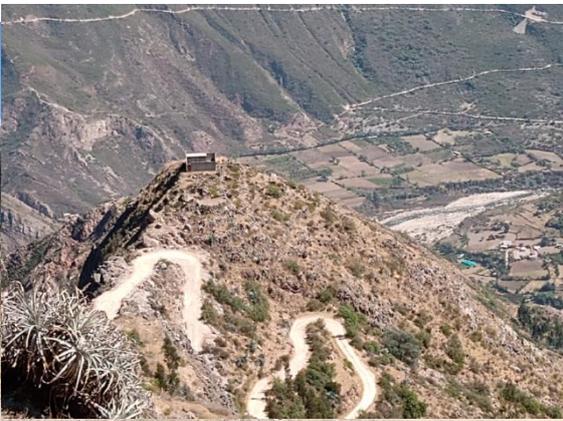





PERÚ

Ministerio de Cultura





Foto N°001 al 018; Vista panorámicas y en detalle del sitio arqueológico Muyu Muyu en los cuales podemos observar en el sector A construcción de una antena, en el sector C se puede observar a la fecha construcción moderna como (áreas para acopio de basuras, postes de electrificación, baños y etc.) y el sector B hay colindancia con la trocha carrozable y haci mismo en las superficies se halla materiales arqueológicos.

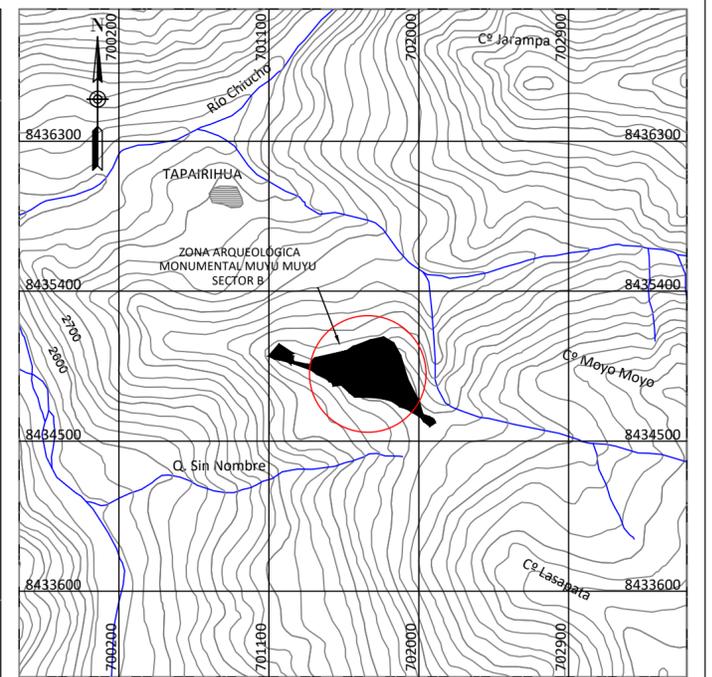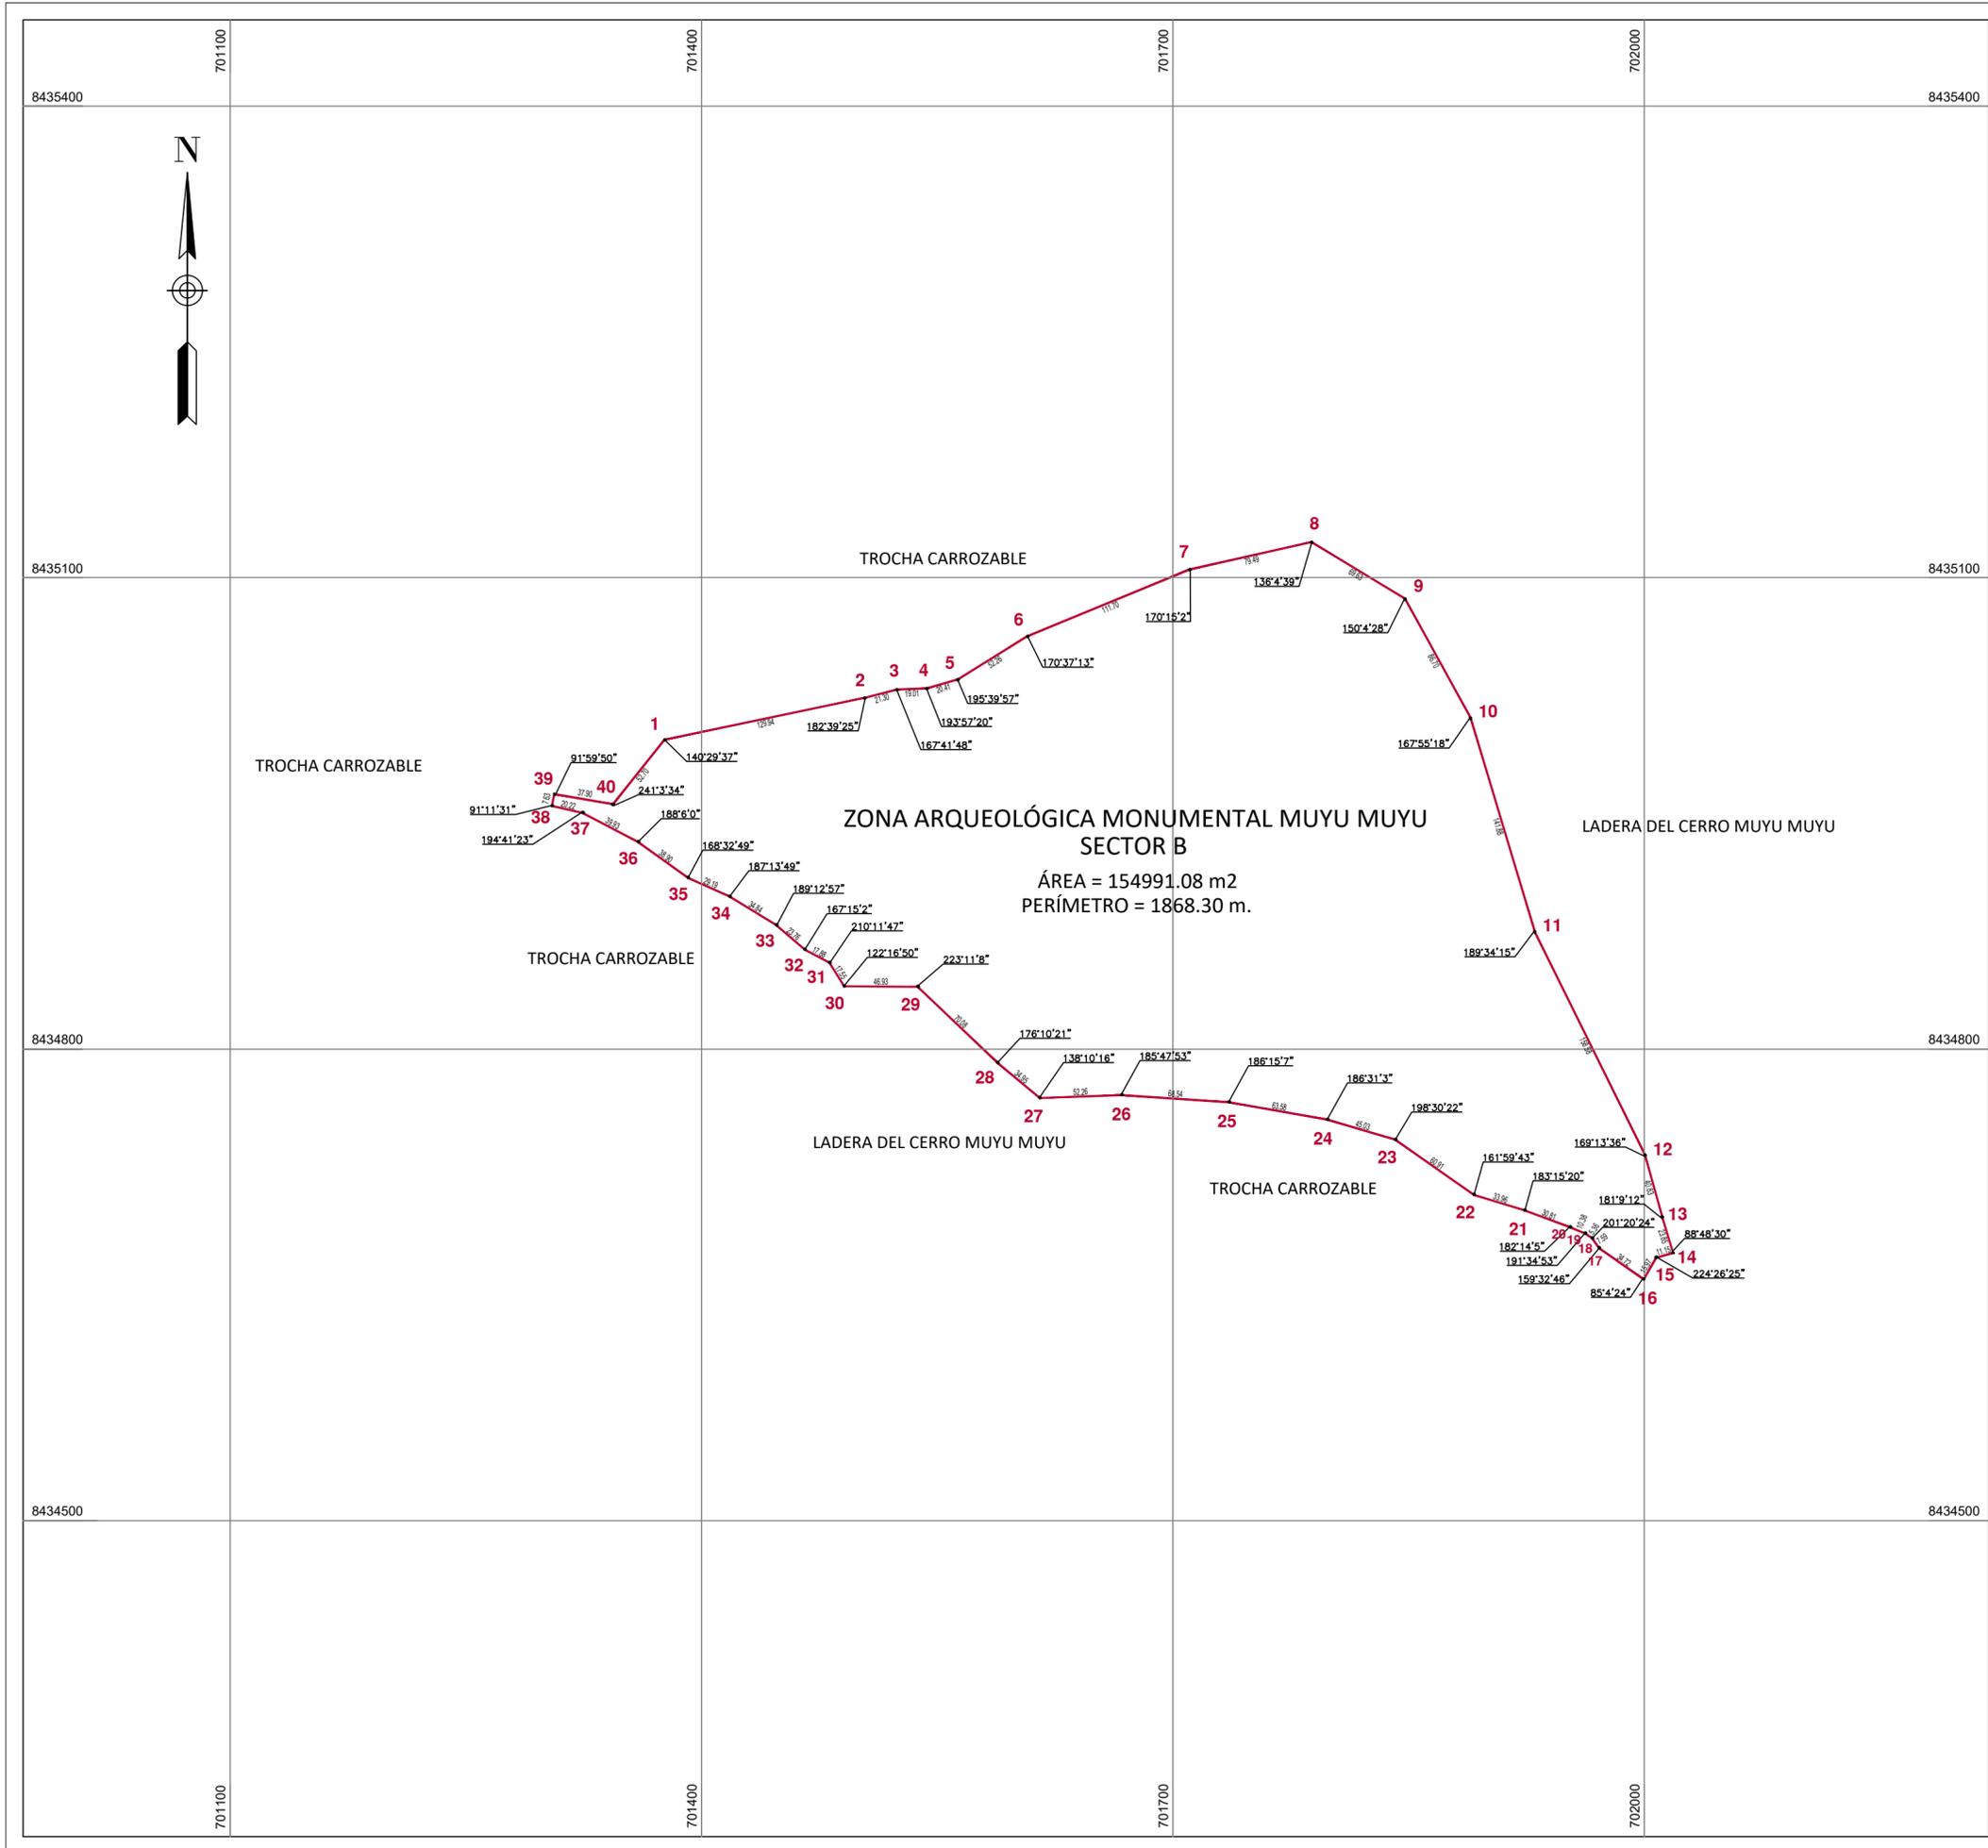

Plano de Ubicación
Escala 1/30,000
ZONA ARQUEOLÓGICA MONUMENTAL MUYU MUYU SECTOR B

VERTICE	LADO	DISTANCIA	ANG. INTERNO	ESTE (X)	NORTE (Y)
1	1-2	129.84	140°29'37"	701376.5520	8434996.9694
2	2-3	21.30	182°39'25"	701503.7484	8435023.5319
3	3-4	19.01	167°41'48"	701524.3710	8435028.8470
4	4-5	20.41	193°57'20"	701543.3720	8435029.5600
5	5-6	52.26	195°39'57"	701562.9770	8435035.2204
6	6-7	111.70	170°37'13"	701607.4082	8435062.7372
7	7-8	79.49	170°15'2"	701710.6866	8435105.2860
8	8-9	69.63	136°43'9"	701788.2530	8435122.6829
9	9-10	86.70	150°42'8"	701847.7575	8435086.5302
10	10-11	141.88	167°55'18"	701889.5180	8435010.5470
11	11-12	158.58	189°34'15"	701930.3233	8434874.6642
12	12-13	40.83	169°13'36"	702000.5483	8434732.4849
13	13-14	23.85	181°9'12"	702011.4670	8434693.1460
14	14-15	11.15	88°48'30"	702018.3080	8434670.2940
15	15-16	15.97	224°28'25"	702007.5580	8434667.3180
16	16-17	34.72	85°42'4"	701999.5528	8434653.5003
17	17-18	7.59	159°32'46"	701971.1190	8434673.4190
18	18-19	5.36	201°20'24"	701966.6160	8434679.6720
19	19-20	10.38	191°34'53"	701962.3820	8434682.6770
20	20-21	30.81	182°14'5"	701952.7970	8434686.6560
21	21-22	33.96	183°15'20"	701923.9000	8434697.3510
22	22-23	60.91	161°59'43"	701891.4360	8434707.3100
23	23-24	45.03	198°30'22"	701841.5807	8434742.2957
24	24-25	63.58	186°31'3"	701798.4200	8434755.1239
25	25-26	68.54	186°15'7"	701735.8111	8434766.2035
26	26-27	52.26	185°47'53"	701667.4220	8434770.7262
27	27-28	34.95	138°10'16"	701615.1900	8434768.8890
28	28-29	70.08	176°10'21"	701588.3414	8434791.2699
29	29-30	46.93	223°11'8"	701537.6277	8434839.6350
30	30-31	17.55	122°16'50"	701490.6970	8434840.0090
31	31-32	17.88	210°11'47"	701481.4450	8434854.9170
32	32-33	23.76	167°15'2"	701465.6540	8434863.3060
33	33-34	34.84	189°12'57"	701447.6520	8434878.8060
34	34-35	29.19	187°13'49"	701417.9530	8434897.0150
35	35-36	38.90	168°32'49"	701391.3460	8434909.0190
36	36-37	39.93	186°6'0"	701359.7740	8434931.7360
37	37-38	20.22	194°41'23"	701324.4030	8434950.2560
38	38-39	7.63	91°11'31"	701304.6930	8434954.7870
39	39-40	37.90	91°59'50"	701306.2480	8434962.2600
40	40-1	52.70	241°3'34"	701343.6009	8434955.8367
TOTAL		1868.30	6840°0'2"		

 PERÚ		Ministerio de Cultura	Viceministerio de Patrimonio Cultural e Industrias Culturales
Plano perimétrico en consulta: ZONA ARQUEOLÓGICA MONUMENTAL MUYU MUYU SECTOR B			
Arq ^l Responsable: Lic. Rosio Díaz Ruiz Lic. Darwin Villilli Vargas			
Dibujo: Ing. Kenyi Yataco Sánchez Ing. Cecilia Alfonso Villanueva			
Dpto:	APURIMAC	Provincia:	AYMARAEAS
Dpto.:	TAPAIRIHUA	Distrito:	TAPAIRIHUA
Centro de Referencia	SECTOR B: Este(X) 701376.5520 Norte (Y) 8434996.9694	Área:	SECTOR B: 154991.08 m ² (15.4991 ha)
Perímetro:	SECTOR B: 1868.30 m		
Proyección:	UTM	Datum:	WGS 84
Zona:	18 L	Escala:	1 / 3,000
Fecha de elaboración: AGOSTO - 2022			
Código de Plano: PP-019-MC_DGPA-DSFL-2022 WGS84			

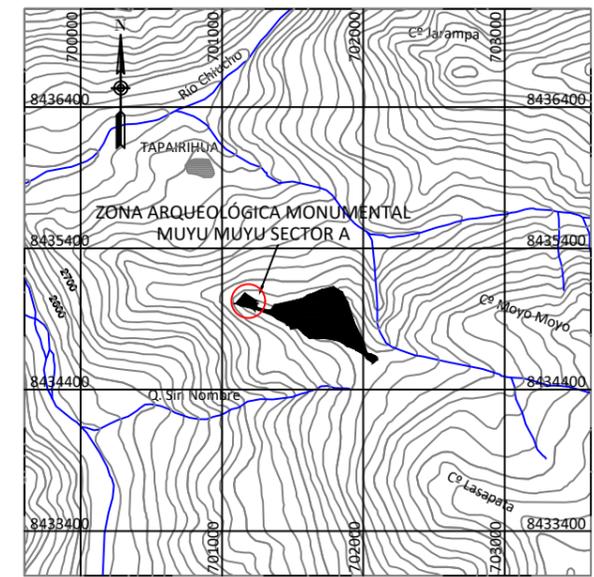
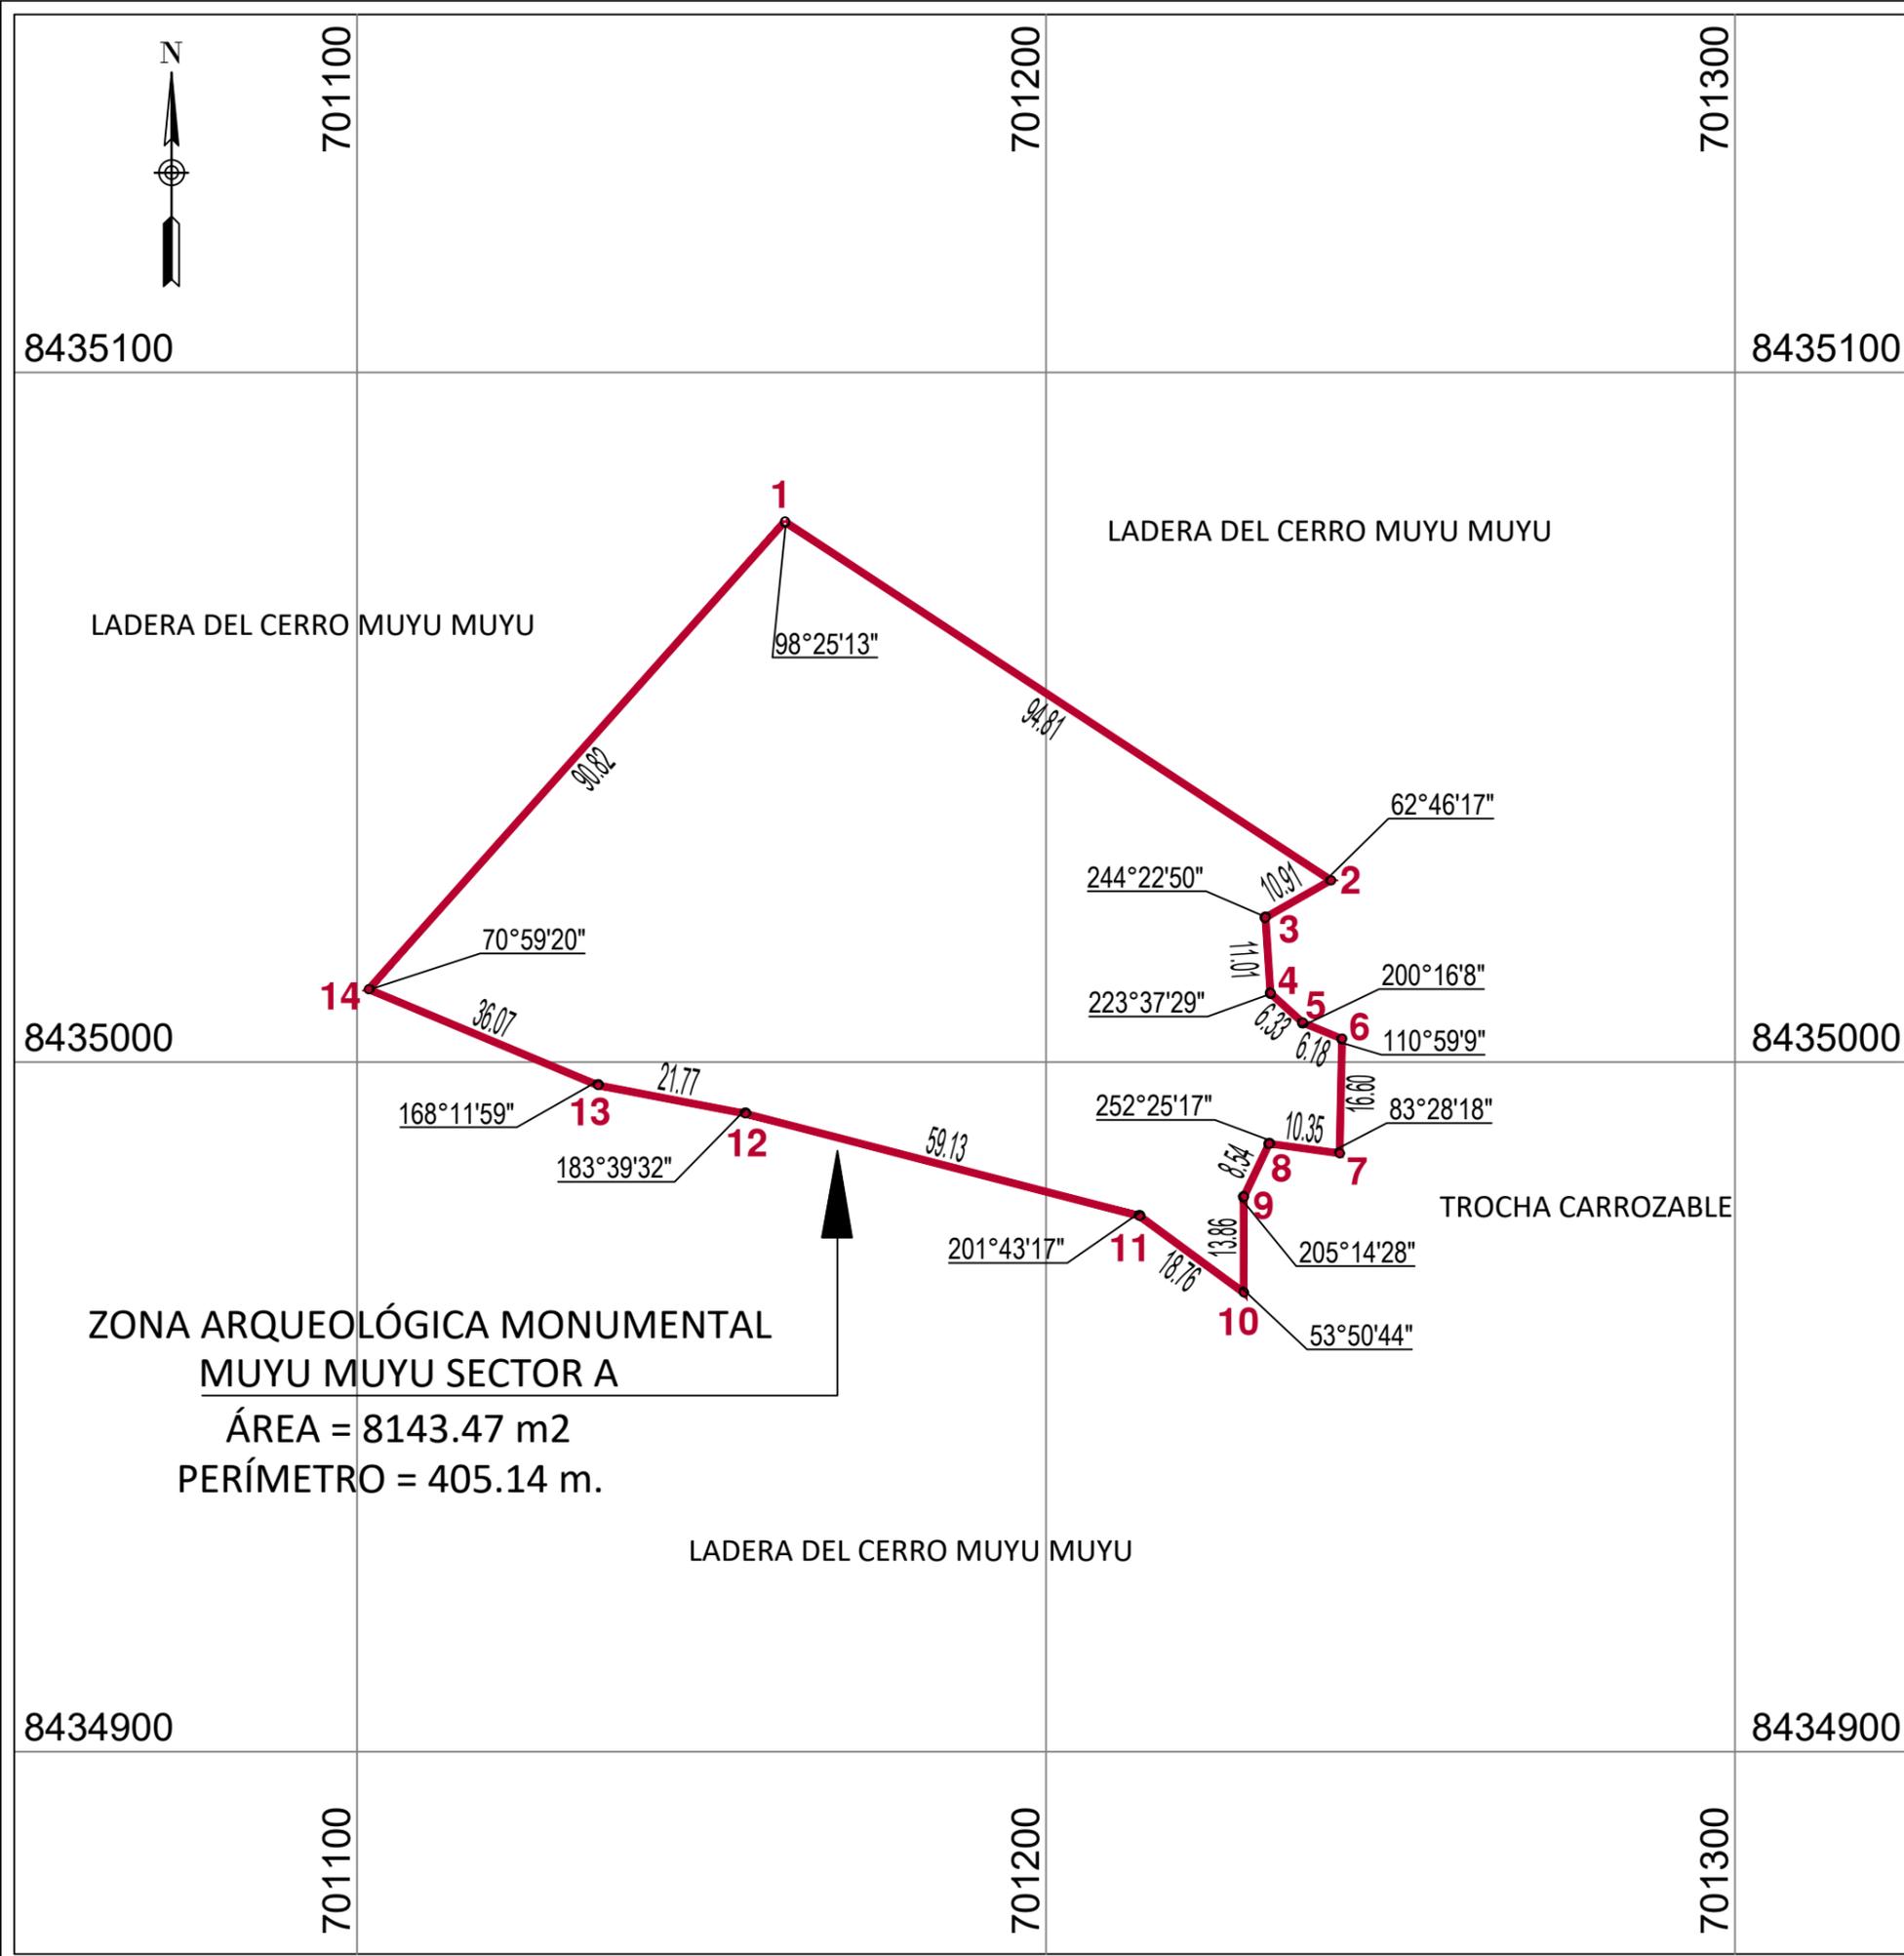


Plano de Ubicación
Escala 1/50,000

**ZONA ARQUEOLÓGICA MONUMENTAL
MUYU MUYU SECTOR A**

VERTICE	LADO	DISTANCIA	ANG. INTERNO	ESTE (X)	NORTE (Y)
1	1-2	94.81	98°25'13"	701162.0963	8435078.3756
2	2-3	10.91	62°46'17"	701241.3552	8435026.3511
3	3-4	11.01	244°22'50"	701231.8555	8435020.9784
4	4-5	6.33	223°37'29"	701232.5990	8435009.9920
5	5-6	6.18	200°16'8"	701237.2670	8435005.7140
6	6-7	16.60	110°59'9"	701242.9910	8435003.3740
7	7-8	10.35	83°28'18"	701242.6290	8434986.7730
8	8-9	8.54	252°25'17"	701232.3790	8434988.1730
9	9-10	13.86	205°14'28"	701228.7200	8434980.4520
10	10-11	18.76	53°50'44"	701228.6921	8434966.5913
11	11-12	59.13	201°43'17"	701213.5705	8434977.6869
12	12-13	21.77	183°39'32"	701156.3409	8434992.5390
13	13-14	36.07	168°11'59"	701134.9611	8434996.6520
14	14-1	90.82	70°59'20"	701101.6795	8435010.5670
TOTAL		405.14	2160°0'1"		

PERÚ	Ministerio de Cultura	Viceministerio de Patrimonio Cultural e Industrias Culturales
Plano perimétrico en consulta: ZONA ARQUEOLÓGICA MONUMENTAL MUYU MUYU SECTOR A		
Arq ^l Responsable:		Lic. Rosio Díaz Ruíz Lic. Darwin Villilli Vargas
Dibujo:		Ing. Kenyi Yataco Sánchez Ing. Cecilia Alfonso Villanueva
Dpto:	Provincia:	Distrito:
APURIMAC	AYMARAES	TAPAIRIHUA
Centro de Referencia SECTOR A: Este(X): 701162.0963 Norte (Y): 8435078.3756	Área: SECTOR A: 8143.47 m ² (0.8143 ha)	Perímetro: SECTOR A: 405.14 m
Proyección: UTM	Datum: WGS 84	Zona: 18 L
Fecha de elaboración: AGOSTO - 2022	Escala: 1 / 1,000	
Código de Plano: PP-022-MC_DGPA-DSFL-2022 WGS84		

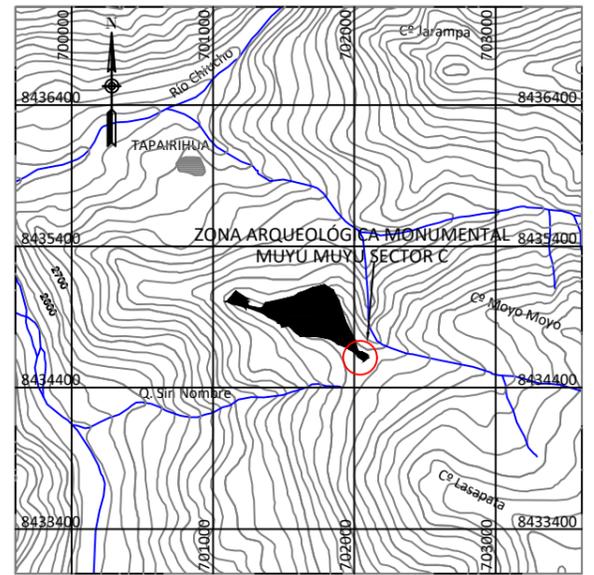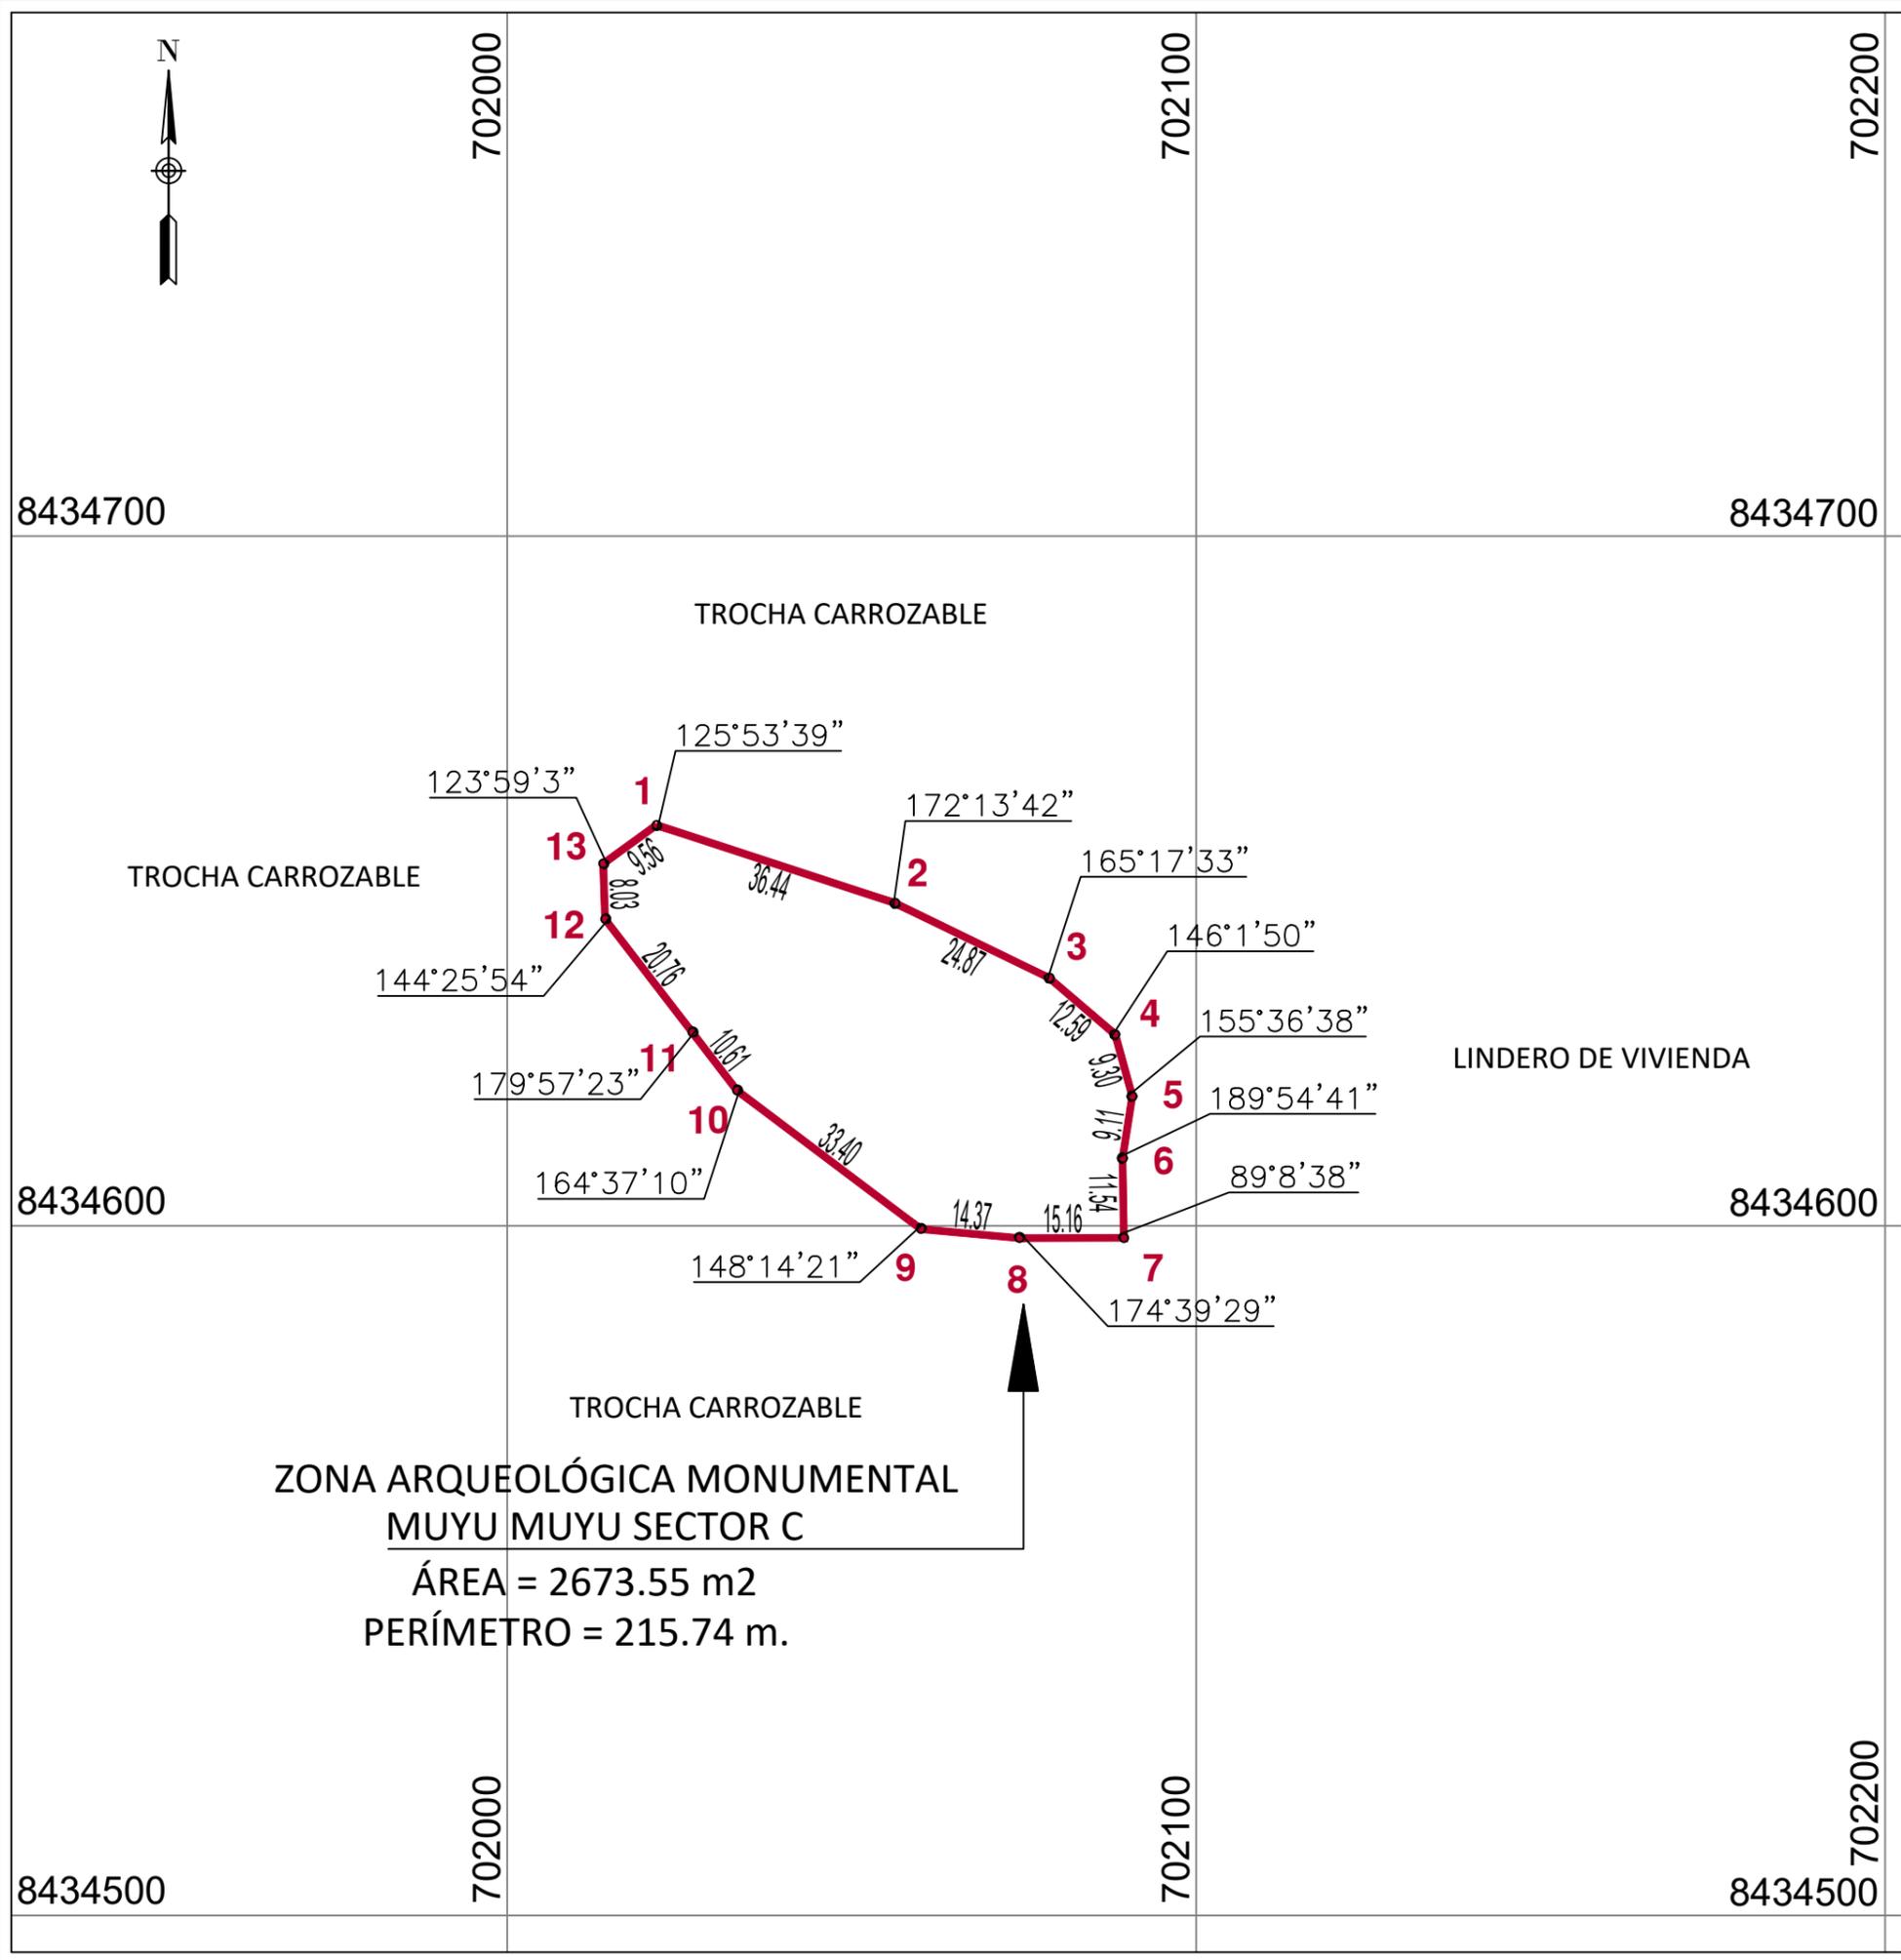

Plano de Ubicación
Escala 1/50,000

**ZONA ARQUEOLÓGICA MONUMENTAL
MUYU MUYU SECTOR C**

VERTICE	LADO	DISTANCIA	ANG. INTERNO	ESTE (X)	NORTE (Y)
1	1-2	36.44	125°53'39"	702021.6664	8434658.1037
2	2-3	24.87	172°13'42"	702056.3079	8434646.7813
3	3-4	12.59	165°17'33"	702078.6895	8434635.9272
4	4-5	9.30	146°1'50"	702088.2552	8434627.7345
5	5-6	9.11	155°36'38"	702090.7320	8434618.7740
6	6-7	11.54	189°54'41"	702089.3170	8434609.7770
7	7-8	15.16	89°8'38"	702089.5130	8434598.2400
8	8-9	14.37	174°39'29"	702074.3540	8434598.2090
9	9-10	33.40	148°14'21"	702060.0390	8434599.5180
10	10-11	10.61	164°37'10"	702033.3580	8434619.6130
11	11-12	20.76	179°57'23"	702026.8820	8434628.0120
12	12-13	8.03	144°25'54"	702014.2193	8434644.4607
13	13-1	9.56	123°59'3"	702013.9360	8434652.4860
TOTAL		215.74	1980°0'1"		

PERÚ
Ministerio de Cultura
Viceministerio de Patrimonio Cultural e Industrias Culturales

Plano perimétrico en consulta:			
ZONA ARQUEOLÓGICA MONUMENTAL MUYU MUYU SECTOR C			
Arq ^l Responsable:		Lic. Rosio Díaz Ruíz Lic. Darwin Villilli Vargas	
Dibujo:		Ing. Kenyi Yataco Sánchez Ing. Cecilia Alfonso Villanueva	
Dpto:	APURIMAC	Provincia:	AYMARAES
		Distrito:	TAPAIRIHUA
Centro de Referencia	SECTOR C:	Área:	Perímetro:
Este(X): 702021.6664	SECTOR C:	2673.55 m ²	SECTOR C:
Norte(Y): 8434658.1037	(0.2673 ha)		215.74 m
Proyección:	UTM	Datum:	WGS 84
		Zona:	18 L
		Escala:	1 / 1,000
Fecha de elaboración:	AGOSTO - 2022	Código de Plano:	PP-023-MC_DGPA-DSFL-2022 WGS84