



PERÚ

Ministerio de Cultura

DIRECCIÓN GENERAL DE
PATRIMONIO CULTURALDIRECCIÓN DE PATRIMONIO
HISTÓRICO INMUEBLEFirmado digitalmente por
RODRIGUEZ CARDENAS Jose Juan
FAU 20537630222 soft
Cargo: Director
Motivo: Soy el autor del documento
Fecha: 20.11.2023 17:53:05 -05:00*"Decenio de la Igualdad de Oportunidades para Mujeres y Hombres"**"Año de la unidad, la paz y el desarrollo"**"Huñulla, hawka kawsakuypi wiñarina wata" / "Mayacht'asiña, sumankaña, nayraqataru sarantañataki mara"**"Osarensi akametsatabakantajeityari antantayetantyarori kametsari"*

San Borja, 20 de Noviembre del 2023

RESOLUCION DIRECTORAL N° 000176-2023-DPHI/MC**Vistos**, los Expedientes: N° 2023-0099496 y N° 2023-0149326, y;**CONSIDERANDO:**

Que, mediante Expediente N° 2023-0099496, la Empresa WALON SPORT S.A., representada por su Gerente General, señor Policarpo Alfonso Gilio Dolores, solicita autorización sectorial de avisos y anuncios en monumentos, inmuebles de valor monumental y en inmuebles integrantes de ambientes urbano monumentales y/o zonas monumentales, para el inmueble ubicado en Av. Abancay N° 310, del distrito, provincia y departamento de Lima;

Que, el inmueble ubicado en Av. Abancay N° 310, del distrito, provincia y departamento de Lima, forma parte de una unidad inmobiliaria mayor signada como Av. Abancay N° 302 al 376 esquina Jr. Huallaga N° 458 al 498, declarada como Monumento mediante Resolución Directoral Nacional N° 1270/INC del Instituto Nacional de Cultura de fecha 12 de diciembre de 2001 e integrante la Zona Monumental de Lima declarada mediante Resolución Suprema N° 2900 del Ministerio de Educación de fecha 28 de diciembre de 1972; asimismo es integrante del Centro Histórico de Lima, delimitado en base al Plano CH-01, del Anexo 2, del Reglamento Único de Administración del Centro Histórico de Lima, aprobado con Ordenanza N° 2195 de la Municipalidad Metropolitana de Lima;

Que, mediante Informe N° 000164-2023-DPHI-JRJ/MC de fecha 20 de septiembre de 2023, se da cuenta de la evaluación realizada a la propuesta de aviso presentada, advirtiéndose observaciones a la documentación técnica;

Que, mediante Oficio N° 002078-2023-DPHI/MC de fecha 21 de septiembre de 2023, se comunica al administrado, las observaciones provenientes de la evaluación a la propuesta de aviso presentada;

Que, mediante Expediente N° 2023-0149326, la Empresa WALON SPORT S.A., representada por su Gerente General, señor Policarpo Alfonso Gilio Dolores, presenta documentación referida a subsanación de observaciones, en atención al Oficio N° 002078-2023-DPHI/MC;

Que, mediante Informe N° 000199-2023-DPHI-JRJ/MC, de fecha 20 de noviembre de 2023, personal técnico de la Dirección de Patrimonio Histórico Inmueble evalúa el expediente presentado, del cual se desprende que cumple con los requisitos establecidos en el Artículo 28-A-3 del Reglamento de la Ley N° 28296, aprobado por Decreto Supremo N° 011-2006-ED y modificado por los Decretos Supremos N° 007-2020-MC y N° 019-2021-MC; que el aviso propuesto se ubica sobre el vano de acceso al establecimiento comercial; que el aviso está conformado por letras de metal, pintados de color negro acabado mate y se instalará anclado al muro de la fachada, además se precisa que lleva sistema de iluminación retroiluminado;



"Decenio de la Igualdad de Oportunidades para Mujeres y Hombres"

"Año de la unidad, la paz y el desarrollo"

"Huñulla, hawka kawsakuyi wiñarina wata" / "Mayacht'asiña, sumankaña, nayraqataru sarantañataki mara"

"Osarensi akametsatabakantajeiyari antantayetaryori kametsari"

Que, el aviso según descripción, planos de la propuesta y detalles indicados en las láminas 07 y 08; presenta las siguientes características:

- a. Aviso:
walon
 - Material: metal.
 - Color: negro acabado mate.
 - Largo: 1.54 m.
 - Altura: 0.30 m.
 - Espesor: 5 mm.
- b. Tipo de fijación: anclaje soldado de 5 cm de largo y 5 mm de diámetro.
- c. Iluminación: retroiluminado LED, luz blanca.
- d. Ubicación: se instalará sobre el vano de acceso al establecimiento comercial.

Que, el citado informe concluye que el diseño, material, color y ubicación del aviso comercial propuesto para el establecimiento en el inmueble ubicado en Av. Abancay N° 310, del distrito, provincia y departamento de Lima, se enmarca en los criterios establecidos en el Sub capítulo 3, del Capítulo V, referido a Elementos de identificación y avisos, del Reglamento Único de Administración del Centro Histórico de Lima, aprobado con Ordenanza N° 2195 de la Municipalidad Metropolitana de Lima y artículo 15 de la Norma A.140 del RNE, aprobada por el Decreto Supremo N° 011-2006-VIVIENDA, el cual mantiene su vigencia según la Única Disposición Complementaria Transitoria de la Resolución Ministerial N° 185-2021-VIVIENDA; recomendando su aprobación respectiva;

Que, de la revisión, evaluación y análisis correspondiente, la Dirección de Patrimonio Histórico Inmueble del Ministerio de Cultura considera, aprobar la propuesta del aviso comercial en el inmueble ubicado en Av. Abancay N° 310, del distrito, provincia y departamento de Lima, por cuanto cumple con la reglamentación específica aplicable a los bienes inmuebles integrantes del Patrimonio Cultural de la Nación;

Que, mediante Ley N° 29565 se creó el Ministerio de Cultura, y a través del Decreto Supremo N° 001-2010-MC, se aprobó la fusión de, entre otros, el Instituto Nacional de Cultura en el citado Ministerio, por lo que toda referencia normativa al INC se debe entender al Ministerio de Cultura;

Que, por medio del Decreto Supremo N° 005-2013-MC publicado en el diario oficial El Peruano de fecha 20 de junio de 2013, se aprobó el Reglamento de Organización y Funciones (ROF), estableciéndose la estructura orgánica del Ministerio de Cultura;

Que, mediante el artículo 2 del Decreto Supremo N° 007-2020-MC - Decreto Supremo que modifica el Reglamento de la Ley N° 28296, Ley General del Patrimonio Cultural de la Nación, aprobado por Decreto Supremo N° 011-2006-ED, publicado en el diario Oficial El Peruano de fecha 05 de junio del 2020, se incorporó el artículo 28-A-3, que establece el procedimiento de autorización sectorial para la aprobación de Avisos y Anuncio en Monumentos, Inmuebles de Valor Monumental y en inmuebles integrantes de Ambientes Urbano Monumentales y/o Zonas Monumentales;

Que, a través de la Resolución Ministerial N° 000028-2023-MC con fecha 19 de enero de 2023, se designa al señor Jose Juan Rodríguez Cárdenas, en el cargo de



"Decenio de la Igualdad de Oportunidades para Mujeres y Hombres"
"Año de la unidad, la paz y el desarrollo"

"Huñulla, hawka kawsakuyi wiñarina wata" / "Mayacht'asiña, sumankaña, nayraqataru sarantañataki mara"
"Osarentsi akametsatabakantajeityari antantayetaryori kametsari"

Director de Programa Sectorial III de la Dirección de Patrimonio Histórico Inmueble de la Dirección General de Patrimonio Cultural del Ministerio de Cultura;

De conformidad con lo dispuesto en la Ley N° 29565, Ley de creación de Ministerio de Cultura; el Decreto Supremo N° 001-2010-MC, Fusiones de entidades y órganos en el Ministerio de Cultura; la Ley N° 28296, Ley General de Patrimonio Cultural de la Nación; el Decreto Supremo N° 011-2006-ED, que aprueba el Reglamento de la Ley General del Patrimonio Cultural de la Nación; el Decreto Supremo N° 007-2020-MC que modifica el Reglamento de la Ley N° 28296; el Reglamento Nacional de Edificaciones; y el Texto Único Ordenado de la Ley N° 27444, Ley del Procedimiento Administrativo General;

SE RESUELVE:

ARTÍCULO 1º.- APROBAR la propuesta de aviso comercial en el inmueble ubicado en Av. Abancay N° 310, del distrito, provincia y departamento de Lima, según las láminas 07 y 08, las especificaciones técnicas, y por las razones expuestas en la parte considerativa de la presente Resolución.


ARTÍCULO 2º.- La aprobación que se emite mediante la presente Resolución, no tiene carácter de licencia para ejecución de trabajos de instalación del citado aviso, la misma que corresponde ser otorgada por la Municipalidad Metropolitana de Lima.

ARTÍCULO 3º.- Publíquese la presente Resolución en el Portal de Internet del Ministerio de Cultura (www.cultura.gob.pe).

Regístrese, comuníquese.

Documento firmado digitalmente

JOSE JUAN RODRIGUEZ CARDENAS
DIRECTOR
DIRECCIÓN DE PATRIMONIO HISTÓRICO INMUEBLE

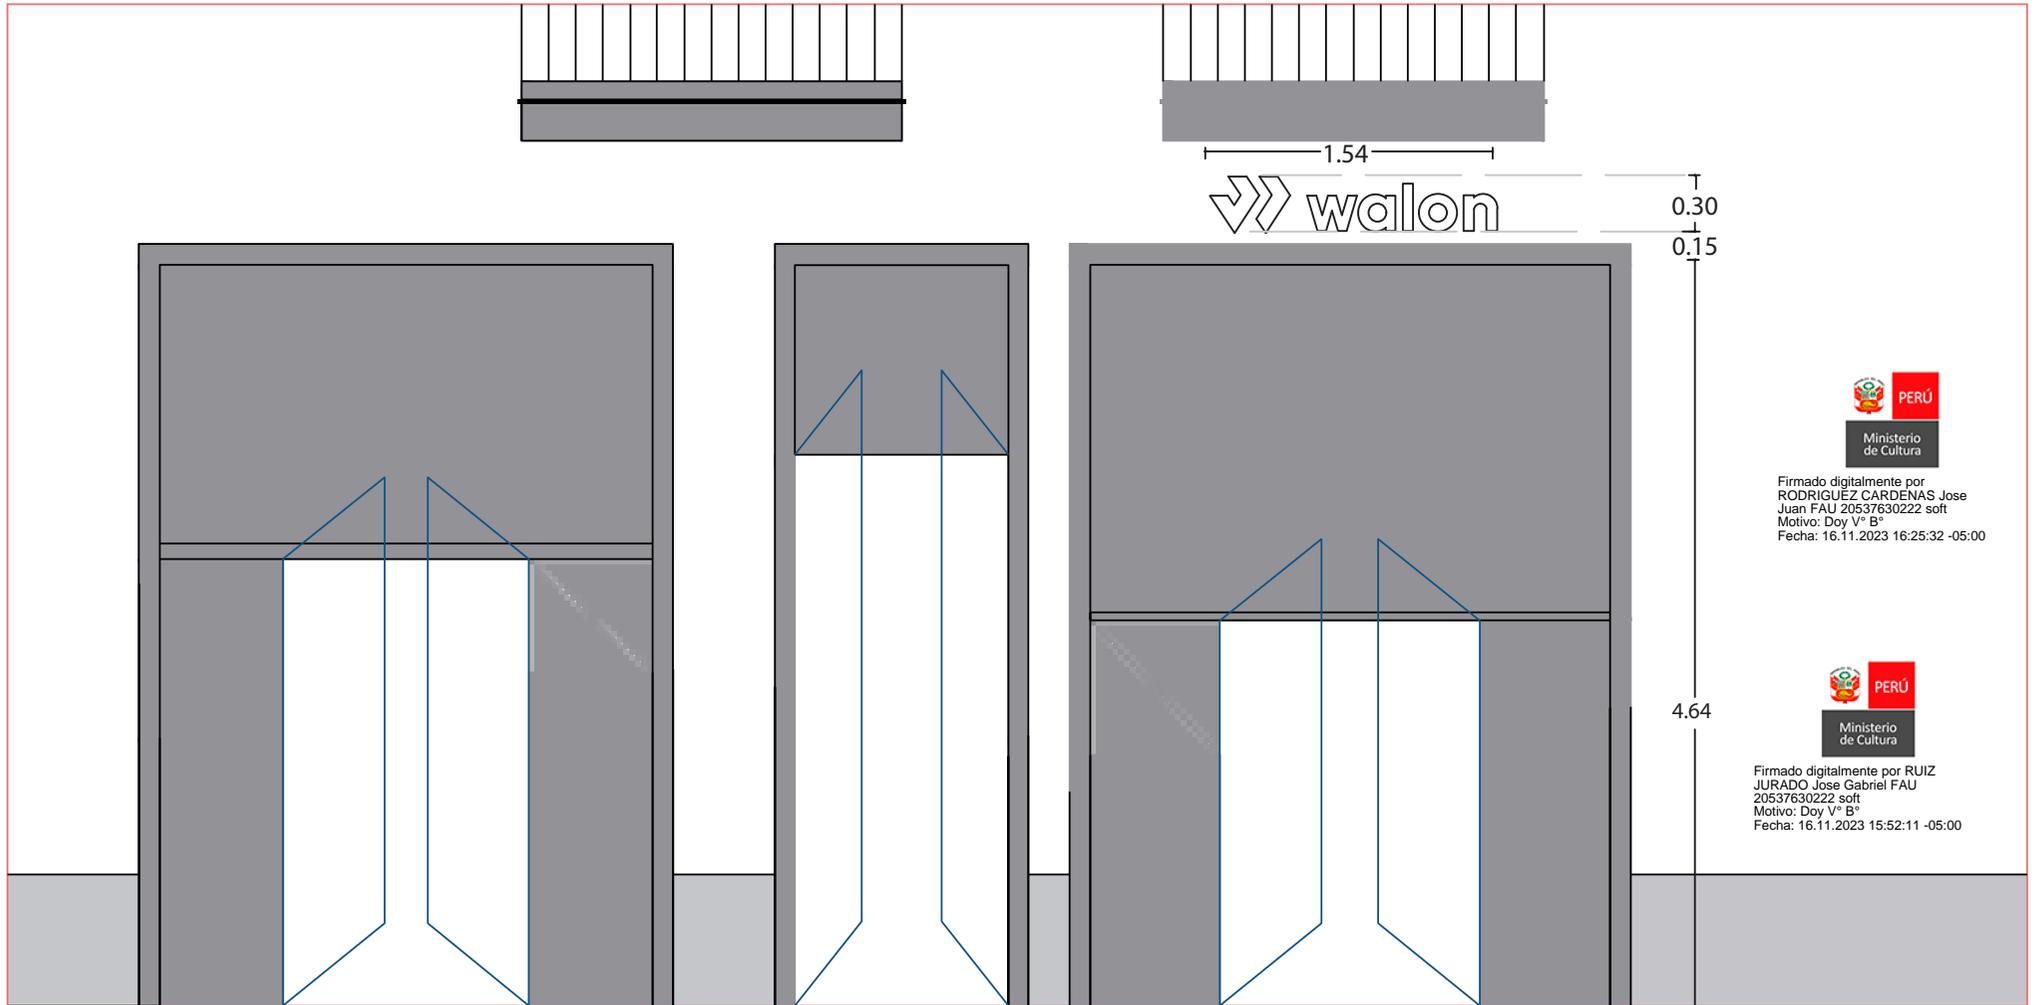

Firmado digitalmente por
 RODRIGUEZ CARDENAS Jose
 Juan FAU 20537630222 soft
 Motivo: Doy V° B°
 Fecha: 16.11.2023 16:25:32 -05:00




Firmado digitalmente por RUIZ
 JURADO Jose Gabriel FAU
 20537630222 soft
 Motivo: Doy V° B°
 Fecha: 16.11.2023 15:52:11 -05:00

PUERTA 310

TRÁMITE: "SOLICITUD DE AUTORIZACIÓN SECTORIAL DE AVISOS Y ANUNCIOS EN MONUMENTOS, INMUEBLES DE VALOR MONUMENTAL Y EN INMUEBLES INTEGRANTES DE AMBIENTES URBANOS MONUMENTALES Y/O ZONAS MONUMENTALES"					
PLANO:	UBICACIÓN DE LETRERO EN FACHADA		FIRMA REPRESENTANTE LEGAL:	FIRMA Y SELLO PROFESIONAL:	LÁMINA :
SOLICITANTE:	WALON SPORT S.A.		 WALON SPORT S.A. REPRESENTANTE LEGAL DERECHOS RESERVADOS	 JOSE PINEDA DURAND ARQUITECTO CAP 18340	07
DIRECCIÓN:	AV. ABANCAY 310 - CERCADO DE LIMA				


VISTA FRONTAL

Letrero de metal recortado de 5 mm de espesor

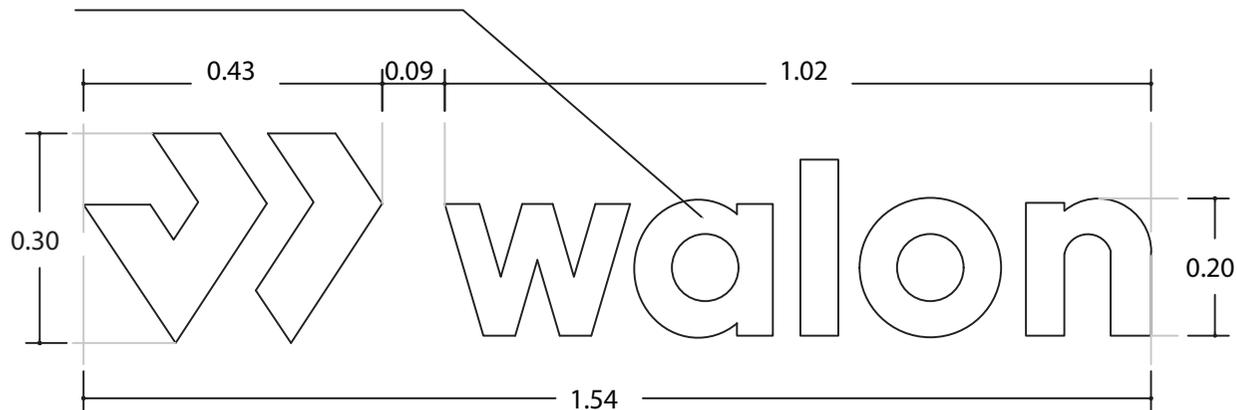

VISTA DE PERFIL

Anclaje soldado de 5 cm de largo y 5mm de diámetro.

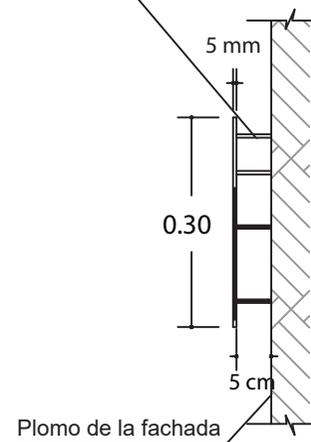

Firmado digitalmente por RODRIGUEZ CARDENAS Jose Juan FAU 20537630222 soft Motivo: Doy V° B° Fecha: 16.11.2023 16:25:52 -05:00



Firmado digitalmente por RUIZ JURADO Jose Gabriel FAU 20537630222 soft Motivo: Doy V° B° Fecha: 16.11.2023 15:52:38 -05:00

- Es imprescindible verificar el estado de la pared donde se anclará el letrero, de tal modo que se determine si esta es adecuada y así evitar que se deteriore o tenga daños considerables.
- La fachada debe estar pintada antes de colocar el letrero.
- Contará con retroiluminado LED de color blanco. Las luces y la conexión deben estar ocultas a la vista y no alterar la fachada o el letrero.



Color: negro mate

TRÁMITE: "SOLICITUD DE AUTORIZACIÓN SECTORIAL DE AVISOS Y ANUNCIOS EN MONUMENTOS, INMUEBLES DE VALOR MONUMENTAL Y EN INMUEBLES INTEGRANTES DE AMBIENTES URBANOS MONUMENTALES Y/O ZONAS MONUMENTALES"

PLANO: DETALLE POR CARÁCTER		FIRMA REPRESENTANTE LEGAL:	FIRMA Y SELLO PROFESIONAL:	LÁMINA :
SOLICITANTE: WALON SPORT S.A.	ESCALA : 1/10			08
DIRECCIÓN: AV. ABANCAY 310 - CERCADO DE LIMA				