



PERÚ

Ministerio de Cultura

DIRECCIÓN GENERAL DE
PATRIMONIO CULTURALDIRECCIÓN DE PATRIMONIO
HISTÓRICO INMUEBLEFirmado digitalmente por
RODRIGUEZ CARDENAS Jose Juan
FAU 20537630222 soft
Cargo: Director
Motivo: Soy el autor del documento
Fecha: 21.11.2023 15:22:59 -05:00

"Decenio de la Igualdad de Oportunidades para Mujeres y Hombres"
"Año de la unidad, la paz y el desarrollo"

"Huñulla, hawka kawsakuypi wiñarina wata" / "Mayacht'asiña, sumankaña, nayraqataru sarantañataki mara"
"Osarentsi akametsatabakantajeityari antantayetanyarori kametsari"

San Borja, 21 de Noviembre del 2023

RESOLUCION DIRECTORAL N° 000185-2023-DPHI/MC

Vistos, los Expedientes N° 2023-0119435, N° 2023-0158155, y;

CONSIDERANDO:

Que, mediante el Expediente N° 2023-0119435, el señor Luis Miguel Loayza Collana, Gerente General de la Empresa INVERSIONES M TWIGG S.A.C., solicita la revisión de propuestas de avisos y anuncios en bienes culturales históricos, del establecimiento ubicado en Jr. Andahuaylas N° 758, distrito, provincia y departamento de Lima;

Que, el establecimiento signado como Jr. Andahuaylas N° 758, forma parte de una unidad inmobiliaria mayor signado como Jr. Andahuaylas N° 742, 744, 746, 748, 750, 754, 758, 762, 766, 770, 774, 776, declarado Monumento mediante Resolución Directoral Nacional N° 910/INC de fecha 26 de setiembre de 2002, es integrante de la Zona Monumental de Lima, declarada mediante Resolución Suprema N° 2900-72-ED de fecha 28 de diciembre de 1972, y del Centro Histórico de Lima, delimitado en Base al Plano CH-01, del Anexo 2, del Reglamento Único de Administración del Centro Histórico de Lima, aprobado por Ordenanza N° 2195 de la Municipalidad Metropolitana de Lima;

Que, a través del Informe N° 00151-2023-DPHI-AAA/MC de fecha 05 de octubre del 2023, se indica observaciones a la propuesta de aviso presentada;

Que, a través de Oficio N° 002186-2023-DPHI/MC de fecha 05 de octubre del 2023, se comunica al administrado, las observaciones realizadas a la propuesta de aviso;

Que, mediante el Expediente N° 2023-0158155, el señor Luis Miguel Loayza Collana, Gerente General de la Empresa INVERSIONES M TWIGG SAC, en atención al Oficio N° 002186-2023-DPHI/MC, presenta documentación relacionada a subsanación de observaciones;

Que, mediante Informe N° 000190-2023-DPHI-AAA/MC, de fecha 21 de noviembre del 2023, personal técnico de la Dirección de Patrimonio Histórico Inmueble, evalúa el expediente presentado, del cual, se desprende que cumple con los requisitos establecidos en el Artículo 28-A-3, del Reglamento de la Ley N° 28296, aprobado por Decreto Supremo N° 011-2006-ED y modificado por Decreto Supremo N° 007-2020-MC; que en el establecimiento se propone un (01) aviso compuesto de textos, el cual, se instalará sobre el vano de ingreso al local comercial en Jr. Andahuaylas N° 758; el aviso está compuesto de letras recortadas de fierro en color negro mate ancladas al muro de fachada, precisándose que contará con iluminación retroiluminado led de color ámbar;



"Decenio de la Igualdad de Oportunidades para Mujeres y Hombres"

"Año de la unidad, la paz y el desarrollo"

"Huñulla, hawka kawsakuyi wiñarina wata" / "Mayacht'asiña, sumankaña, nayraqataru sarantañataki mara"

"Osarentsi akametsatabakantajeiyari antantayetaryori kametsari"

Que, el aviso según descripción, planos de la propuesta y detalles, indicados en las láminas 01, 02 y 03 (fachada y detalle); presenta las siguientes características:

a. Anuncio:

MALOKO KIDS

- Material: Letras recortadas de metal.
- Color: negro mate.
- Largo: 1.50 m.
- Altura: 0.30 m.
- Espesor: 5 cm.

b. Tipo de fijación: empotrado.

c. Iluminación: Iluminación retroiluminado led de color ámbar.

d. Ubicación: Sobre el vano de ingreso del primer piso.

Concluyendo que el diseño, material, color y ubicación del aviso propuesto en el inmueble ubicado en Jr. Andahuaylas N° 758, distrito, provincia y departamento de Lima, se enmarca en los criterios establecidos en el artículo 15° de la Norma A.140 del Reglamento Nacional de Edificaciones y el Reglamento Único de Administración del Centro Histórico de Lima, aprobado con Ordenanza N° 2195 de la Municipalidad Metropolitana de Lima; recomendando su aprobación respectiva;

Que, de la revisión, evaluación y análisis correspondiente, la Dirección de Patrimonio Histórico Inmueble del Ministerio de Cultura considera, aprobar la propuesta del aviso en el inmueble ubicado en Jr. Andahuaylas N° 758, distrito, provincia y departamento de Lima, por cuanto, cumple con la reglamentación específica aplicable a los bienes inmuebles integrantes del Patrimonio Cultural de la Nación;

Que, mediante Ley N° 29565 se creó el Ministerio de Cultura, y a través del Decreto Supremo N° 001-2010-MC, se aprobó la fusión de, entre otros, el Instituto Nacional de Cultura en el citado Ministerio, por lo que, toda referencia normativa al INC se debe entender al Ministerio de Cultura;

Que, por medio del Decreto Supremo N° 005-2013-MC publicado en el diario oficial El Peruano de fecha 20 de junio de 2013, se aprobó el Reglamento de Organización y Funciones (ROF), estableciéndose la estructura orgánica del Ministerio de Cultura;

Que, mediante el artículo 2 del Decreto Supremo N° 007-2020-MC - Decreto Supremo que modifica el Reglamento de la Ley N° 28296, Ley General del Patrimonio Cultural de la Nación, aprobado por Decreto Supremo N° 011-2006-ED, publicado en el diario oficial El Peruano de fecha 05 de junio del 2020, se incorporó el artículo 28-A-3, que establece el procedimiento de autorización sectorial para la aprobación de Avisos y Anuncios en Monumentos, Inmuebles de Valor Monumental y en inmuebles integrantes de Ambientes Urbano Monumentales y/o Zonas Monumentales;

Que mediante Resolución Directoral N° 00002-2023-DGPC/MC de fecha 04 de enero del 2023, se delega a la Dirección de Patrimonio Histórico Inmueble, facultades para resolver los procedimientos administrativos tal como: "Autorización sectorial de Avisos y Anuncios en Monumentos, Inmuebles de Valor Monumental y en inmuebles integrantes de Ambientes Urbano Monumentales y/o Zonas Monumentales", durante el año 2023, según indica el artículo 1° de la parte resolutoria;



"Decenio de la Igualdad de Oportunidades para Mujeres y Hombres"

"Año de la unidad, la paz y el desarrollo"

"Huñulla, hawka kawsakuypi wiñarina wata" / "Mayacht'asiña, sumankaña, nayraqataru sarantañataki mara"

"Osarensi akametsatabakantajeityari antantayetantyarori kametsari"

Que, a través de la Resolución Ministerial N° 000028-2023-MC con fecha 19 de enero del 2023, se designa al señor José Juan Rodríguez Cárdenas, para que ejerza el cargo de Director del Programa Sectorial III de la Dirección de Patrimonio Histórico Inmueble de la Dirección General de Patrimonio Cultural del Ministerio de Cultura;

De conformidad con lo dispuesto en la Ley N° 29565, Ley de creación de Ministerio de Cultura; el Decreto Supremo N° 001-2010-MC, Fusiones de entidades y órganos en el Ministerio de Cultura; la Ley N° 28296, Ley General de Patrimonio Cultural de la Nación; el Decreto Supremo N° 011-2006-ED, que aprueba el Reglamento de la Ley General del Patrimonio Cultural de la Nación; el Decreto Supremo N° 007-2020-MC que modifica el Reglamento de la Ley N° 28296; la Ley N° 31770 que modifica la Ley N° 28296; el Reglamento Nacional de Edificaciones; y el Texto Único Ordenado de la Ley N° 27444, Ley del Procedimiento Administrativo General;

SE RESUELVE:

ARTÍCULO 1º.- APROBAR la propuesta de aviso y anuncio en el inmueble ubicado en Jr. Andahuaylas N° 758, distrito, provincia y departamento de Lima, según las láminas 01, 02 y 03 (fachada y detalles del aviso), por las razones expuestas en la parte considerativa de la presente Resolución.

ARTÍCULO 2º.- La aprobación que se emite mediante la presente Resolución, no tiene carácter de licencia para ejecución de trabajos de instalación del citado anuncio, la misma que corresponde ser otorgada por la Municipalidad Metropolitana de Lima.

ARTÍCULO 3º.- Publíquese la presente Resolución en el Portal de Internet del Ministerio de Cultura (www.cultura.gob.pe).

Regístrese y comuníquese.

Documento firmado digitalmente

JOSE JUAN RODRIGUEZ CARDENAS
DIRECTOR
DIRECCIÓN DE PATRIMONIO HISTÓRICO INMUEBLE




TRÁMITE: "SOLICITUD DE AUTORIZACIÓN SECTORIAL DE AVISOS Y ANUNCIOS EN MONUMENTOS, INMUEBLES DE VALOR MONUMENTAL Y EN INMUEBLES INTEGRANTES DE AMBIENTES URBANOS MONUMENTALES Y/O ZONAS MONUMENTALES"

PLANO:	UBICACIÓN DE LETRERO EN FACHADA	FIRMA REPRESENTANTE LEGAL:	FIRMA Y SELLO PROFESIONAL:	LÁMINA:
SOLICITANTE:	INVERSIONES M TWIGG S.A.C.			01
DIRECCIÓN:	JIRÓN ANDAHUAYLAS 758 - CERCADO DE LIMA	ESCALA:	1/200	



Firmado digitalmente por RODRIGUEZ CARDENAS Jose Juan FAU 20537630222 soft Motivo: Doy V° B° Fecha: 20.11.2023 18:06:58 -05:00

Firmado digitalmente por ALBUJAR AYMA Aldo Cesar FAU 20537630222 soft Motivo: Doy V° B° Fecha: 20.11.2023 10:41:54 -05:00

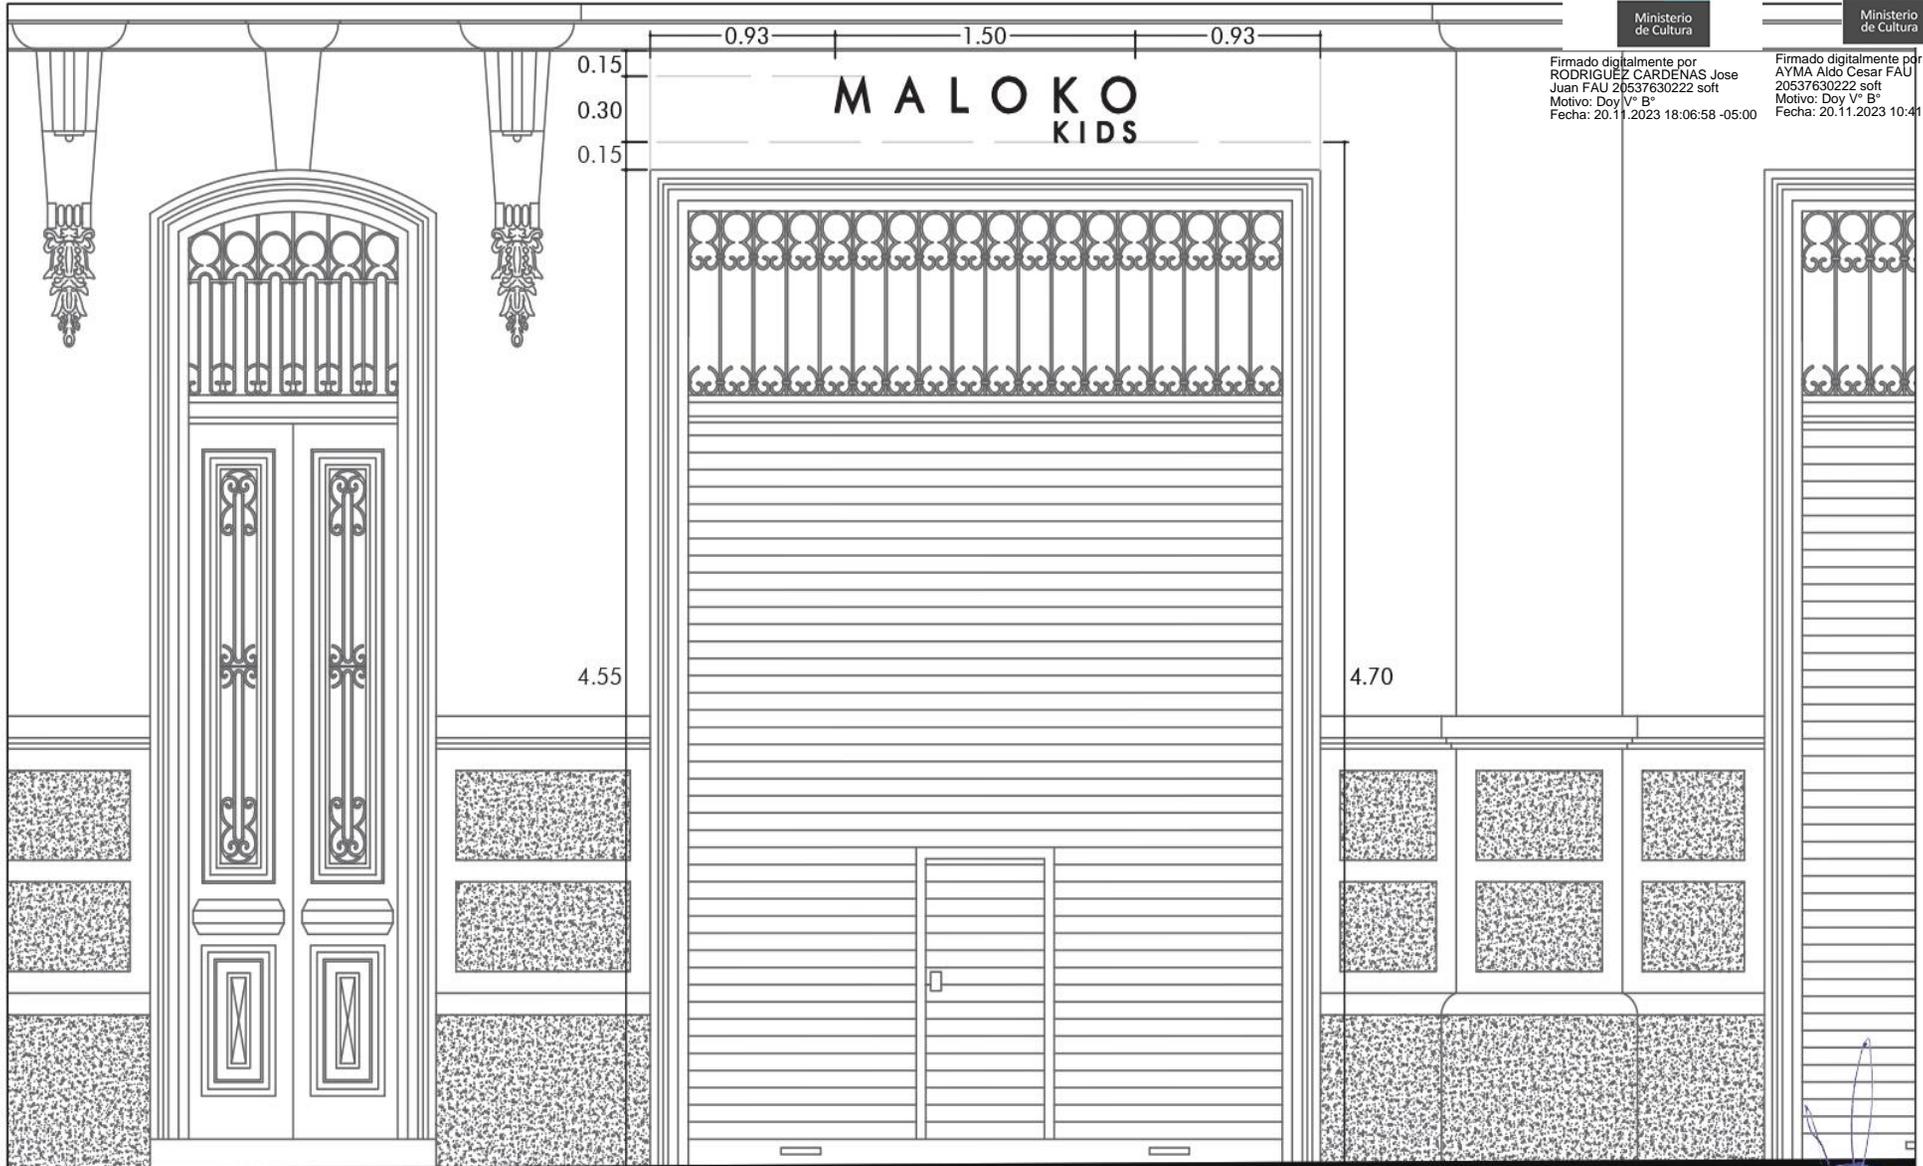

TRÁMITE: "SOLICITUD DE AUTORIZACIÓN SECTORIAL DE AVISOS Y ANUNCIOS EN MONUMENTOS, INMUEBLES DE VALOR MONUMENTAL Y EN INMUEBLES INTEGRANTES DE AMBIENTES URBANOS MONUMENTALES Y/O ZONAS MONUMENTALES"

PLANO: **UBICACIÓN DE LETRERO EN FACHADA**

SOLICITANTE: **INVERSIONES M TWIGG S.A.C.**

DIRECCIÓN: **JIRÓN ANDAHUAYLAS 758 - CERCADO DE LIMA**

ESCALA :

1/50

FIRMA REPRESENTANTE LEGAL:

FIRMA Y SELLO PROFESIONAL:

CARLA GARCIA FLORES
ARQUITECTA C.A.P 26711


LÁMINA:

02




VISTA FRONTAL

Letrero de metal recortado de 5 mm de espesor

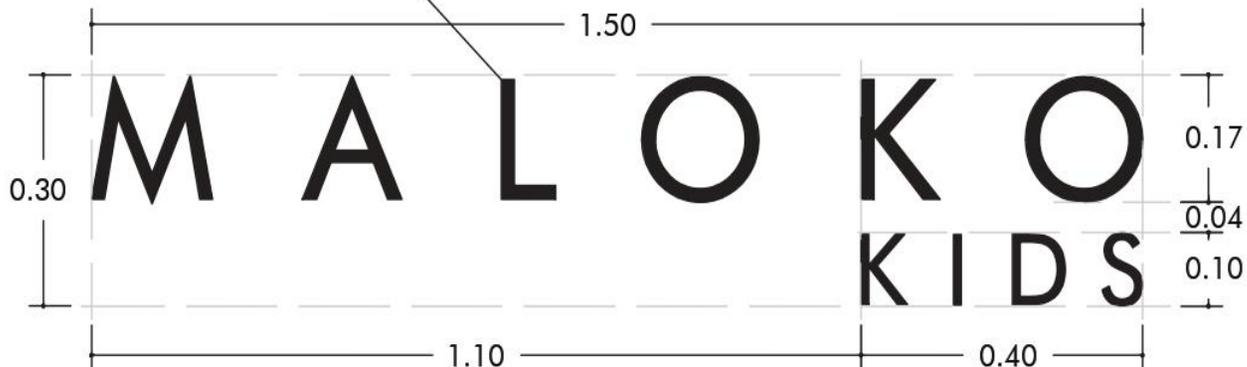

VISTA DE PERFIL

Anclaje soldado de 5 cm de largo y 5mm de diámetro.

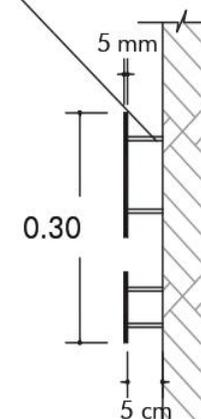

Plomo de la fachada

- Es imprescindible verificar el estado de la pared donde se anclará el letrero, de tal modo que se determine si esta es adecuada y así evitar que se deteriore o tenga daños considerables.
- La fachada debe estar en buen estado antes de colocar el letrero.
- El letrero contará con retroiluminado LED de color ámbar. Las luces y la conexión no deben ser visibles y no deben alterar la fachada ni el letrero.
- Fuente: Futura Bk BT Book.
- Color: negro mate.

TRÁMITE: "SOLICITUD DE AUTORIZACIÓN SECTORIAL DE AVISOS Y ANUNCIOS EN MONUMENTOS, INMUEBLES DE VALOR MONUMENTAL Y EN INMUEBLES INTEGRANTES DE AMBIENTES URBANOS MONUMENTALES Y/O ZONAS MONUMENTALES"

PLANO: DETALLE POR CARÁCTER		FIRMA REPRESENTANTE LEGAL:	FIRMA Y SELLO PROFESIONAL:	LÁMINA: 03
SOLICITANTE: INVERSIONES M TWIGG S.A.C.	ESCALA: 1/10			
DIRECCIÓN: JIRÓN ANDAHUAYLAS 758 - CERCADO DE LIMA				

