



PERÚ

Ministerio de Cultura

DIRECCIÓN GENERAL DE
PATRIMONIO CULTURALDIRECCIÓN DE PATRIMONIO
HISTÓRICO INMUEBLEFirmado digitalmente por
RODRIGUEZ CARDENAS Jose Juan
FAU 20537630222 soft
Cargo: Director
Motivo: Soy el autor del documento
Fecha: 19.01.2024 16:33:00 -05:00

"Decenio de la Igualdad de Oportunidades para Mujeres y Hombres"
"Año del Bicentenario, de la consolidación de nuestra Independencia, y de la conmemoración de las heroicas batallas
de Junín y Ayacucho"

San Borja, 19 de Enero del 2024

RESOLUCION DIRECTORAL N° 000029-2024-DPHI-DGPC-VMPCIC/MC

Visto, el expediente N° 2023-0174312, y;

CONSIDERANDO:

Que, mediante el expediente N° 2023-0174312, el señor Jaime Villanueva Quiliche representante de la empresa Ópticas JVQ SAC., solicita la revisión de propuestas de avisos y anuncios en bienes culturales históricos, del establecimiento ubicado en Jr. Huancavelica N° 229, 239, distrito, provincia y departamento de Lima;

Que, el establecimiento signado como Jr. Huancavelica N° 229, 239, es integrante de la Zona Monumental de Lima declarada mediante Resolución Suprema N° 2900-72-ED de fecha 28 de diciembre de 1972, y del Centro Histórico de Lima delimitado en base al Plano CH-01, del Anexo 2, del Reglamento Único de Administración del Centro Histórico de Lima, aprobado por Ordenanza N° 2195 de la Municipalidad Metropolitana de Lima;

Que, mediante Informe N° 000013-2024-DPHI-DGPC-VMPCIC-AAA/MC, de fecha 18 de enero del 2024, personal técnico de la Dirección de Patrimonio Histórico Inmueble evalúa el expediente presentado, del cual se desprende que cumple con los requisitos establecidos en el Artículo 28-A-3, del Reglamento de la Ley N° 28296, aprobado por Decreto Supremo N° 011-2006-ED y modificado por Decreto Supremo N° 007-2020-MC y N° 019-2021-MC; que en el establecimiento se propone un (01) aviso compuesto de textos, el cual se instalará sobre el vano de ingreso al local comercial en Jr. Huancavelica N° 229; que el aviso está compuesto de letras recortadas de fierro en color bronce adosadas a la plancha de acero en la fachada;

Que, el aviso según descripción, planos de la propuesta y detalles, indicados en las láminas D-01 y D-02 (fachada y detalle); presenta las siguientes características:

a. Anuncio:

JVQ OPTICAS

- Material: Letras recortadas de metal
- Color: bronce
- Largo: 1.50 m.
- Altura: 0.20 m.
- Espesor: 5 cm

b. Tipo de fijación: Adosado

c. Iluminación: No indica iluminación.

d. Ubicación: Sobre el vano de ingreso del primer piso, en el vano de acceso al local signado como Jr. Huancavelica N° 229.

Concluyendo que el diseño, material, color y ubicación del aviso propuesto en el inmueble ubicado en Jr. Huancavelica N° 229, 239, distrito, provincia y departamento de Lima, se enmarca en los criterios establecidos en el artículo 15° de la Norma A.140 del Reglamento Nacional de Edificaciones y el Reglamento Único de Administración del Centro Histórico de Lima, aprobado con Ordenanza N° 2195, de la Municipalidad Metropolitana de Lima; recomendando su aprobación respectiva;



*"Decenio de la Igualdad de Oportunidades para Mujeres y Hombres"
"Año del Bicentenario, de la consolidación de nuestra Independencia, y de la conmemoración de las heroicas batallas
de Junín y Ayacucho"*

Que, de la revisión, evaluación y análisis correspondiente, la Dirección de Patrimonio Histórico Inmueble del Ministerio de Cultura considera, aprobar la propuesta del aviso en el inmueble ubicado en Jr. Huancavelica N° 229, 239, distrito, provincia y departamento de Lima, por cuanto cumple con la reglamentación específica aplicable a los bienes inmuebles integrantes del Patrimonio Cultural de la Nación;

Que, mediante Ley N° 29565 se creó el Ministerio de Cultura, y a través del Decreto Supremo N° 001-2010-MC, se aprobó la fusión de, entre otros, el Instituto Nacional de Cultura en el citado Ministerio, por lo que toda referencia normativa al INC se debe entender al Ministerio de Cultura;

Que, por medio del Decreto Supremo N° 005-2013-MC publicado en el diario oficial El Peruano de fecha 20 de junio de 2013, se aprobó el Reglamento de Organización y Funciones (ROF), estableciéndose la estructura orgánica del Ministerio de Cultura;

Que, mediante el artículo 2 del Decreto Supremo N° 007-2020-MC - Decreto Supremo que modifica el Reglamento de la Ley N° 28296, Ley General del Patrimonio Cultural de la Nación, aprobado por Decreto Supremo N° 011-2006-ED, publicado en el diario oficial El Peruano de fecha 05 de junio del 2020, se incorporó el artículo 28-A-3, que establece el procedimiento de autorización sectorial para la aprobación de Avisos y Anuncios en Monumentos, Inmuebles de Valor Monumental y en inmuebles integrantes de Ambientes Urbano Monumentales y/o Zonas Monumentales;

Que mediante Resolución Directoral N° 000013-2024-DGPC-VMPCIC/MC de fecha 05 de enero del 2024, se delega a la Dirección de Patrimonio Histórico Inmueble, facultades para resolver los procedimientos administrativos tal como: "Autorización sectorial de Avisos y Anuncios en Monumentos, Inmuebles de Valor Monumental y en inmuebles integrantes de Ambientes Urbano Monumentales y/o Zonas Monumentales", durante el año 2024, según indica el artículo 1° de la parte resolutoria;

Que, a través de la Resolución Ministerial N° 000028-2023-MC con fecha 19 de enero del 2023, se designa al señor José Juan Rodríguez Cárdenas, para que ejerza el cargo de Director del Programa Sectorial III de la Dirección de Patrimonio Histórico Inmueble de la Dirección General de Patrimonio Cultural del Ministerio de Cultura;

De conformidad con lo dispuesto en la Ley N° 29565, Ley de creación de Ministerio de Cultura; el Decreto Supremo N° 001-2010-MC, Fusiones de entidades y órganos en el Ministerio de Cultura; la Ley N° 28296, Ley General de Patrimonio Cultural de la Nación; el Decreto Supremo N° 011-2006-ED, que aprueba el Reglamento de la Ley General del Patrimonio Cultural de la Nación; el Decreto Supremo N° 007-2020-MC que modifica el Reglamento de la Ley N° 28296; la Ley N° 31770 que modifica la Ley N° 28296; el Reglamento Nacional de Edificaciones; y el Texto Único Ordenado de la Ley N° 27444, Ley del Procedimiento Administrativo General;



*"Decenio de la Igualdad de Oportunidades para Mujeres y Hombres"
"Año del Bicentenario, de la consolidación de nuestra Independencia, y de la conmemoración de las heroicas batallas
de Junín y Ayacucho"*

SE RESUELVE:

ARTÍCULO 1º.- APROBAR la propuesta de aviso y anuncio en el inmueble ubicado en Jr. Huancavelica N° 229, 239, distrito, provincia y departamento de Lima, según las láminas D-01 y D-02 (fachada y detalles del aviso), por las razones expuestas en la parte considerativa de la presente Resolución.


ARTÍCULO 2º.- La aprobación que se emite mediante la presente Resolución, no tiene carácter de licencia para ejecución de trabajos de instalación del citado anuncio, la misma que corresponde ser otorgada por la Municipalidad Metropolitana de Lima.

ARTÍCULO 3º.- Publíquese la presente Resolución en el Portal de Internet del Ministerio de Cultura (www.cultura.gob.pe).


REGÍSTRESE, COMUNÍQUESE Y CUMPLASE

Documento firmado digitalmente

JOSE JUAN RODRIGUEZ CARDENAS
DIRECTOR
DIRECCIÓN DE PATRIMONIO HISTÓRICO INMUEBLE

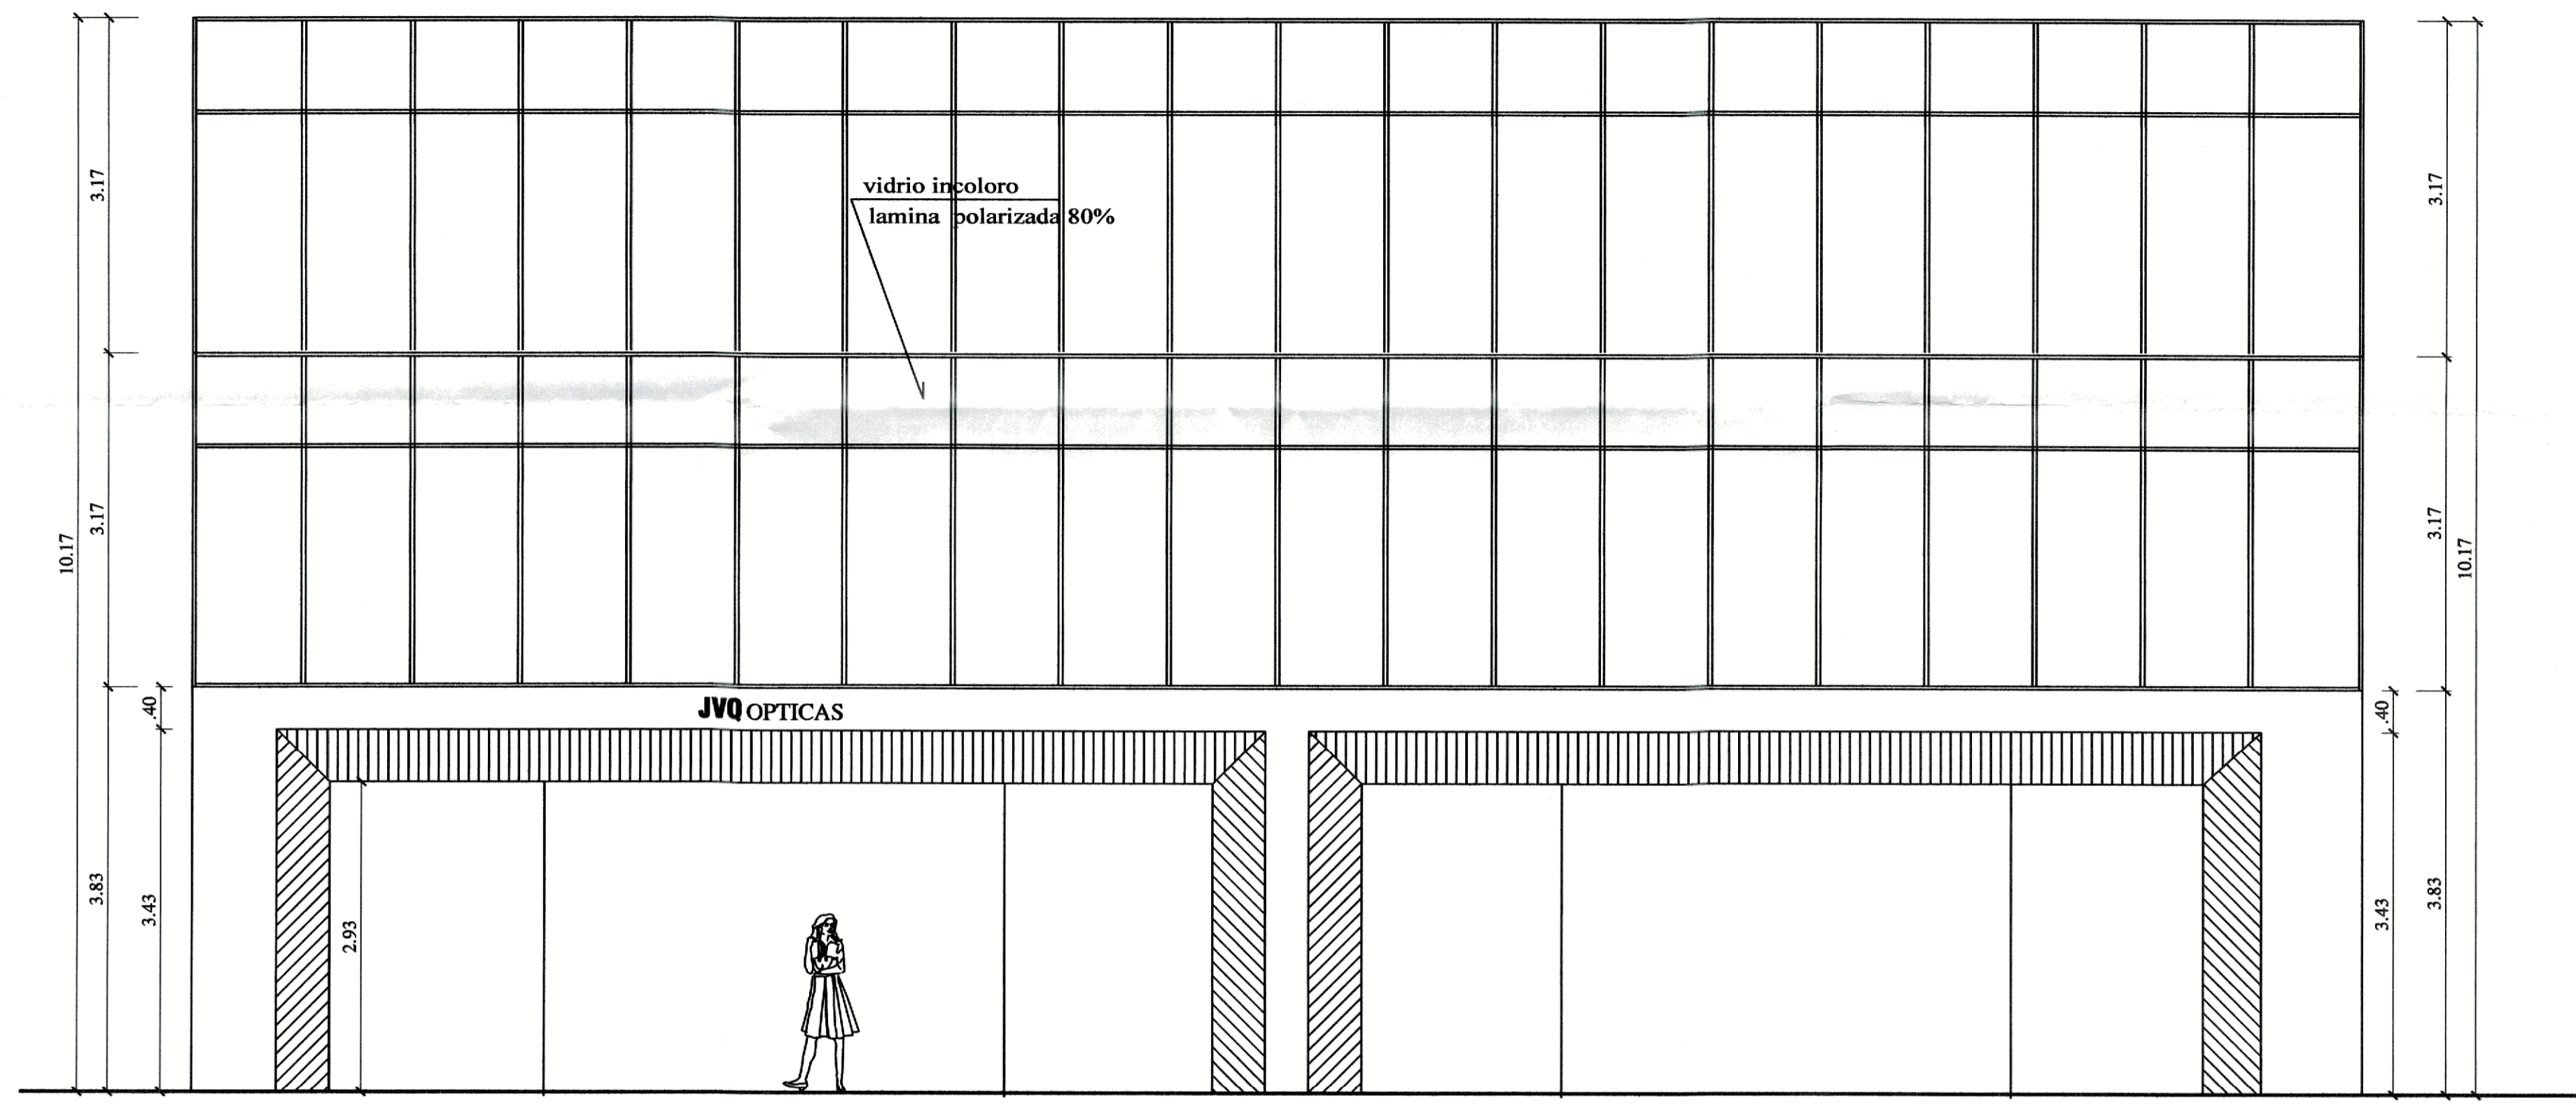

ELEVACION PRINCIPAL
ESC. 1/50

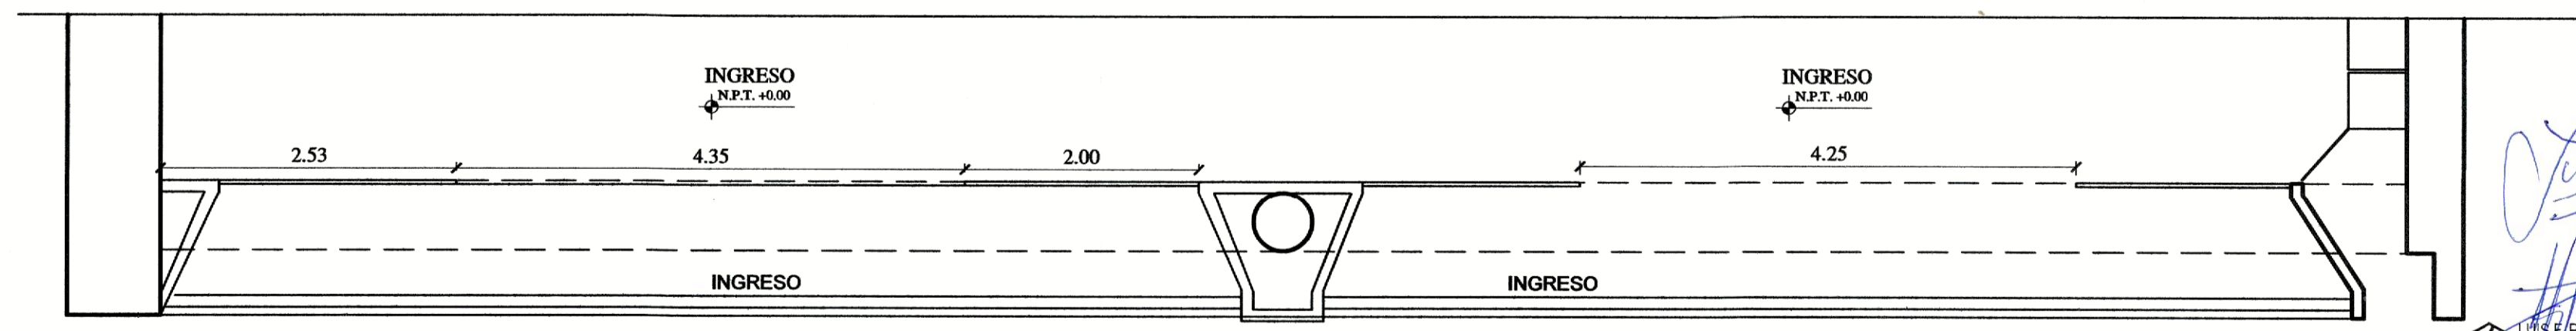

PLANTA PRIMER PISO
ESC. 1/50




 LUIS F. PEREZ AYALA
 ARQUITECTO
 REG. CAP. N° 17641

PROPIETARIO:	OPTICAS JVQ S.A.C		
PROFESIONAL:	ARQ° LUIS F. PEREZ AYALA CAP 17641		
PLANO:	ELEVACION PRINCIPAL		LAMINA N°:
UBICACION:	Jr. Huancavelica N° 229-239 Distrito de Cercado de Lima		D-01
ESCALA:	CAD:	FECHA:	
1/50	L.F.P.P.A	NOVIEMBRE 2023	


4



Firmado digitalmente por ALBUJAR AYMA Aldo Cesar FAU
20537630222 soft
Motivo: Doy V° B°
Fecha: 18.01.2024 15:55:51 -05:00



Firmado digitalmente por RODRIGUEZ CARDENAS Jose Juan FAU 20537630222 soft
Motivo: Doy V° B°
Fecha: 18.01.2024 16:12:38 -05:00

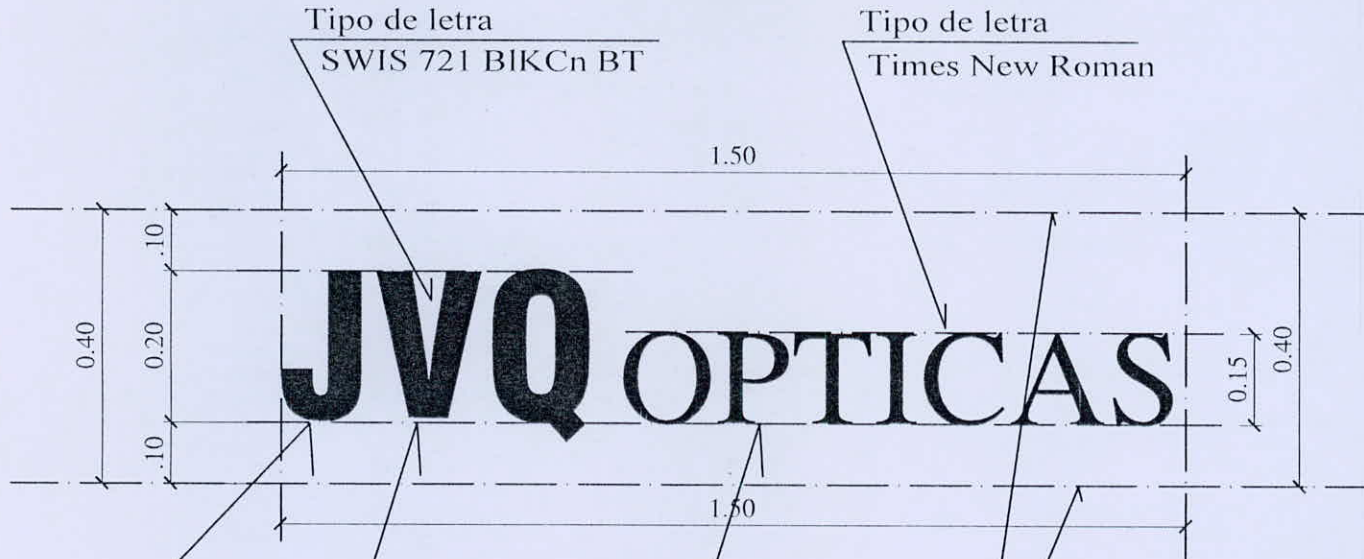

espesor de letra
5 cm.

color de letra
BRONCE

color de letra
BRONCE

borde de viga de ACERO
Color Marron Oscuro

[Handwritten signature]
[Handwritten signature]
 LUIS F. PEREZ AYALA
 ARQUITECTO
 REG. CAP. N° 17641

ELEVACION DE LETRERO

ESC. 1/10

PROPIETARIO:	OPTICAS JVQ S.A.C		
PROFESIONAL:	ARQ° LUIS F. PEREZ AYALA CAP 17641		
PLANO:	DETALLE DE LETRERO	LAMINA N°:	
UBICACION:	Jr. Huancavelica N° 229-239 Distrito de Cercado de Lima		D-02
ESCALA:	CAD:	FECHA:	
1/10	L.F.P.P.A	NOVIEMBRE 2023	