
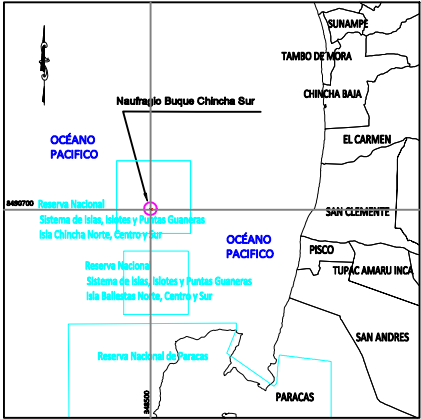


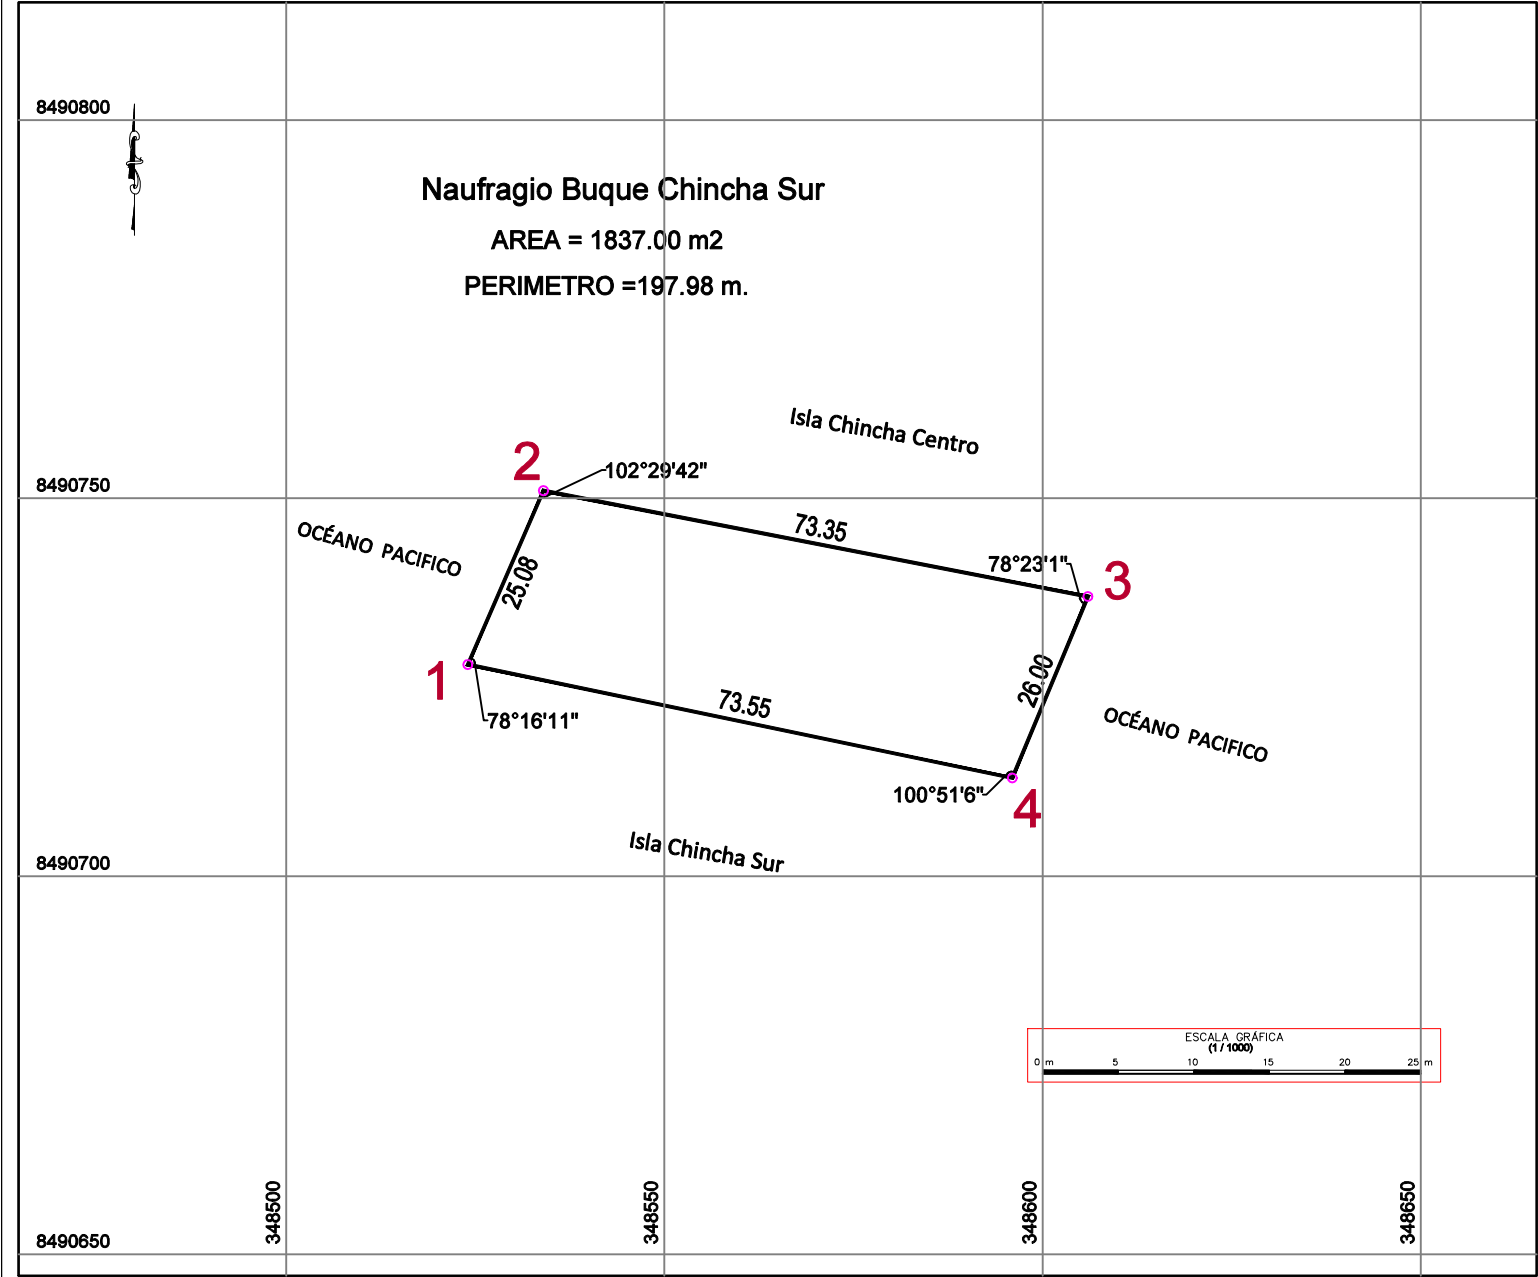

PLANO DE UBICACION  
Escala 1/1 000,000

| Cuadro de Datos Técnicos del Naufragio Buque Chíncha Sur |      |           |              |             |              |
|----------------------------------------------------------|------|-----------|--------------|-------------|--------------|
| VERTICE                                                  | LADO | DISTANCIA | ANG. INTERNO | ESTE (X)    | NORTE (Y)    |
| 1                                                        | 1-2  | 25.08     | 78°16'11"    | 348524.0000 | 8490728.0000 |
| 2                                                        | 2-3  | 73.35     | 102°29'42"   | 348534.0000 | 8490751.0000 |
| 3                                                        | 3-4  | 26.00     | 78°23'1"     | 348606.0000 | 8490737.0000 |
| 4                                                        | 4-1  | 73.55     | 100°51'6"    | 348596.0000 | 8490713.0000 |
| TOTAL                                                    |      | 197.98    | 360°0'0"     |             |              |

| LEYENDA                    |   |
|----------------------------|---|
| Vertice                    | 1 |
| Límite del área Intangible | — |

|                                                                    |                                   |                         |                                                               |
|--------------------------------------------------------------------|-----------------------------------|-------------------------|---------------------------------------------------------------|
|                                                                    | <b>PERÚ</b>                       | Ministerio de Cultura   | Viceministerio de Patrimonio Cultural e Industrias Culturales |
| Plano patrimonial:                                                 |                                   |                         |                                                               |
| <b>Naufragio Buque Chíncha Sur</b>                                 |                                   |                         |                                                               |
| Argº Responsable: Lic. María Astrid Suarez Oyola                   |                                   |                         |                                                               |
| Resp. de Levantamientos: Bach. en Ing. Gabriel David Rojas Velarde |                                   |                         |                                                               |
| Elaboró: Ing. Kenyl Yataco Sanchez                                 |                                   |                         |                                                               |
| Ubicación:<br>Dpto: Ica<br>Provincia: Pisco                        | Área:<br>1837.00 m2<br>0.1837 Ha. | Perímetro:<br>197.98 m. |                                                               |
| Proyección:<br>UTM                                                 | Datums:<br>WGS 84                 | Zona:<br>18 s           | Escala:<br>1 / 1000                                           |
| Fecha de actualización: MAYO - 2024                                |                                   |                         |                                                               |
| Código de Plano: PP-002-2024-PCS-DGPC-VMPCIC-MC                    |                                   |                         |                                                               |