
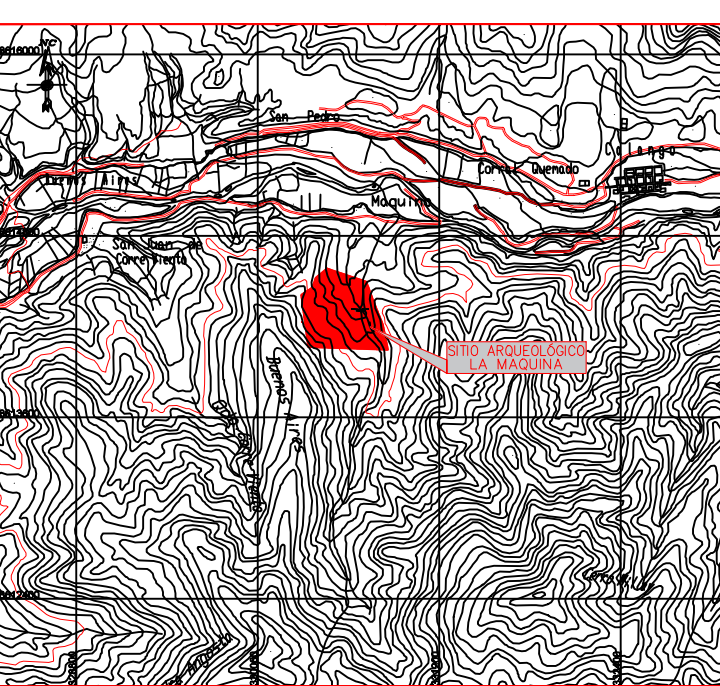


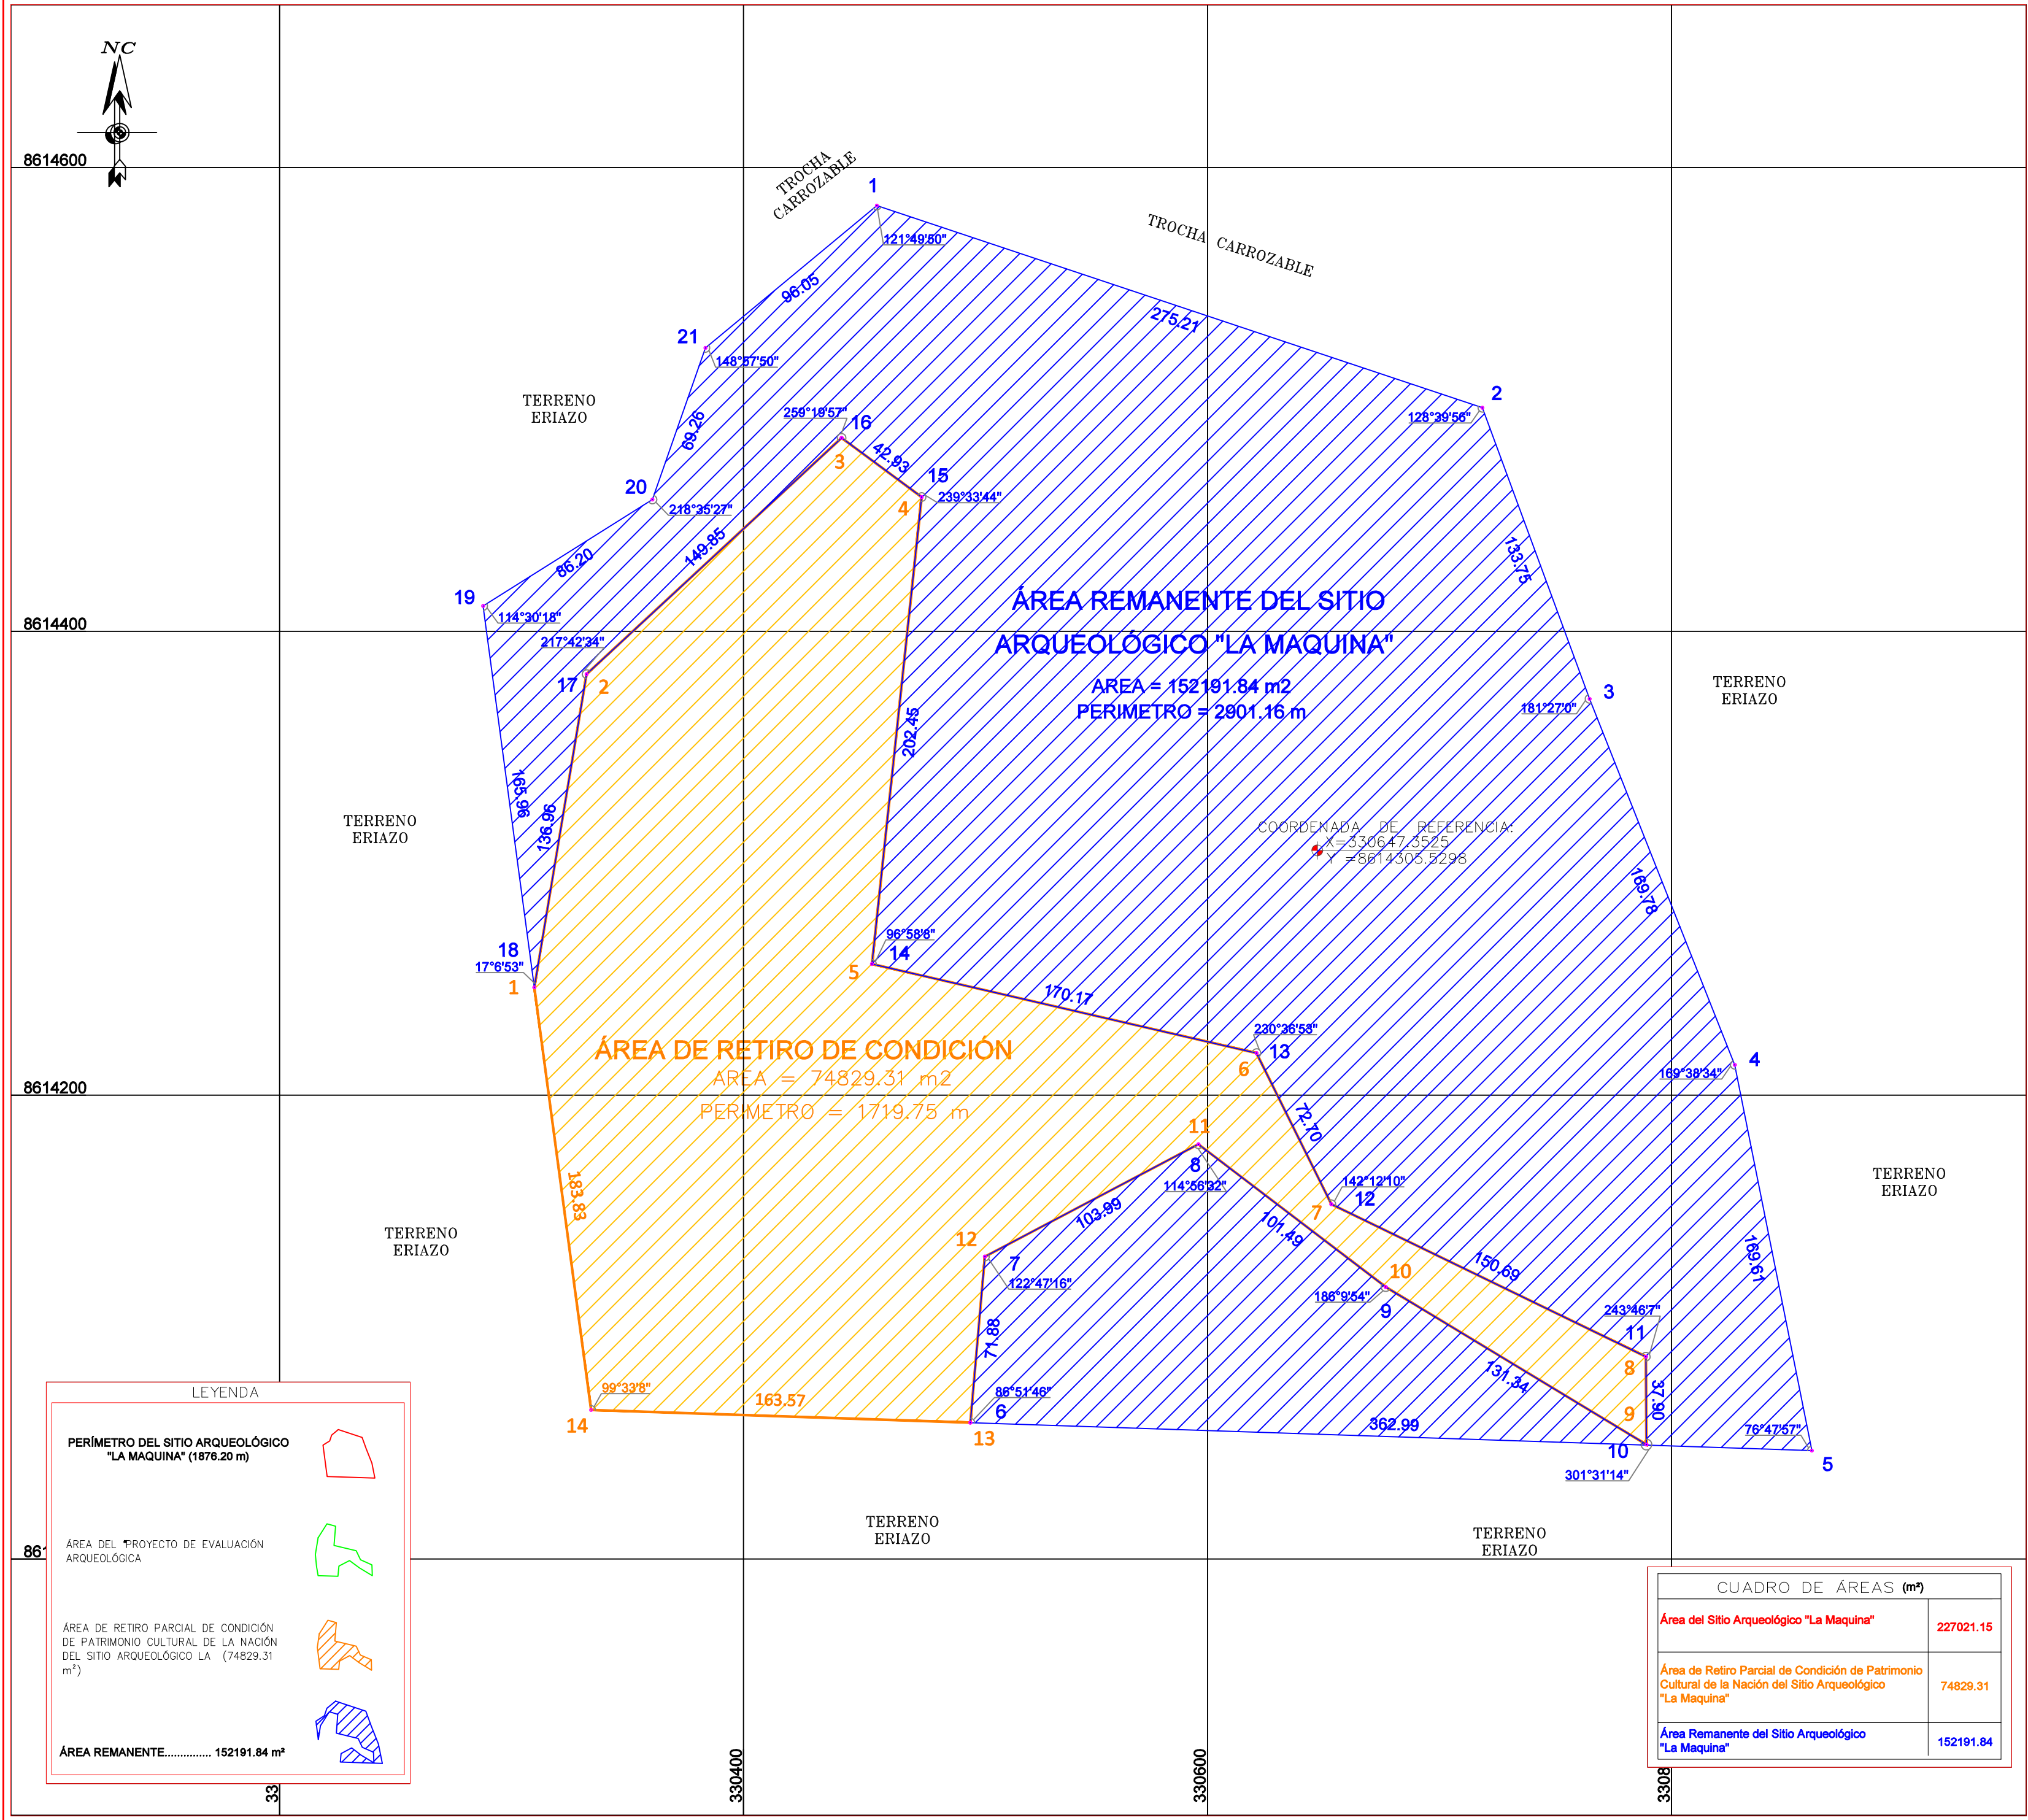

PLANO DE UBICACIÓN
ESCALA: 1/50,000

Cuadro de Datos Técnicos del Área de Retiro de Condición					
VERTICE	LADO	DISTANCIA	ANG. INTERNO	ESTE (X)	NORTE (Y)
1	1-2	136.96	162°53'7"	330309.8135	8614246.4777
2	2-3	149.85	142°17'26"	330332.3487	8614381.5670
3	3-4	42.93	100°40'9"	330442.2657	8614483.4218
4	4-5	202.45	120°26'16"	330476.7680	8614457.8796
5	5-6	170.17	263°1'52"	330455.3425	8614256.5644
6	6-7	72.70	129°23'7"	330621.1216	8614218.1578
7	7-8	150.69	217°47'50"	330653.3789	8614153.0087
8	8-9	37.90	116°1'33"	330788.9800	8614087.2776
9	9-10	131.34	58°28'46"	330789.2248	8614049.3754
10	10-11	101.49	173°50'6"	330676.8240	8614117.3149
11	11-12	103.99	245°3'28"	330596.1043	8614178.8412
12	12-13	71.88	237°12'44"	330504.0683	8614130.4346
13	13-14	163.57	93°8'14"	330497.7471	8614058.8374
14	14-1	183.83	99°33'8"	330334.2657	8614064.2842
TOTAL		1719.75	2160°0'0"		
Suma de ángulos (real) =			2160°0'0"		
Error acumulado =			00°0'0"		

Cuadro de Datos Técnicos del Área Remanente del Sitio Arqueológico "La Maquina"					
VERTICE	LADO	DISTANCIA	ANG. INTERNO	ESTE (X)	NORTE (Y)
1	1-2	275.21	121°49'50"	330457.4648	8614583.5670
2	2-3	133.75	128°39'56"	330718.5067	8614496.3962
3	3-4	169.78	181°27'0"	330764.6886	8614370.8747
4	4-5	169.61	169°38'34"	330827.3253	8614213.0719
5	5-6	362.99	76°47'57"	330860.5370	8614046.7500
6	6-7	71.88	86°51'46"	330497.7471	8614058.8374
7	7-8	103.99	122°47'16"	330504.0683	8614130.4346
8	8-9	101.49	114°56'32"	330596.1043	8614178.8412
9	9-10	131.34	186°9'54"	330676.8240	8614117.3149
10	10-11	37.90	301°31'14"	330789.2248	8614049.3754
11	11-12	150.69	243°46'7"	330788.9800	8614087.2776
12	12-13	72.70	142°12'10"	330653.3789	8614153.0087
13	13-14	170.17	230°56'53"	330621.1216	8614218.1578
14	14-15	202.45	96°38'8"	330455.3425	8614256.5644
15	15-16	42.93	239°33'44"	330476.7680	8614457.8796
16	16-17	149.85	259°19'57"	330442.2657	8614483.4218
17	17-18	136.96	217°47'50"	330332.3487	8614381.5670
18	18-19	165.96	17°6'53"	330309.8135	8614246.4777
19	19-20	86.30	114°30'18"	330287.7284	8614410.9595
20	20-21	69.26	218°35'27"	330340.7223	8614456.8290
21	21-1	96.05	148°57'50"	330383.5671	8614522.2082
TOTAL		2901.16	3420°0'0"		
Suma de ángulos (real) =			3420°0'0"		
Error acumulado =			00°0'0"		

**PERÚ**

Ministerio de Cultura

Viceministerio de Patrimonio Cultural e Industrias Culturales

Dirección General de Patrimonio Arqueológico Inmueble

Plano Temático:

LA MAQUINA - ÁREA DE RETIRO PARCIAL DE CONDICIÓN DE PATRIMONIO CULTURAL DE LA NACIÓN - LAMINA 1

Arq^l Responsable: Lic. Monica de la Vega Romero

Elaborado por: Bach. Augusto Aguirre Adriaola

Dpto: Lima	Provincia: Cañete	Distrito: Calango
------------	-------------------	-------------------

Coordenada de Referencia: Este (X): 330647.3525 Norte (Y): 8614305.6298	Área de retiro de condición: 74829.31 m ² (7.4829 ha)	Perímetro de retiro de condición: 1719.75 m.
---	--	--

Proyección: UTM	Datum: WGS 84	Zona: 18s	Escala: 1 / 2,000
-----------------	---------------	-----------	-------------------

Fecha de elaboración: Marzo 2025	Código de Plano: PTEM-016-MC_DGPA-DSFL-2025 WGS84
----------------------------------	---