

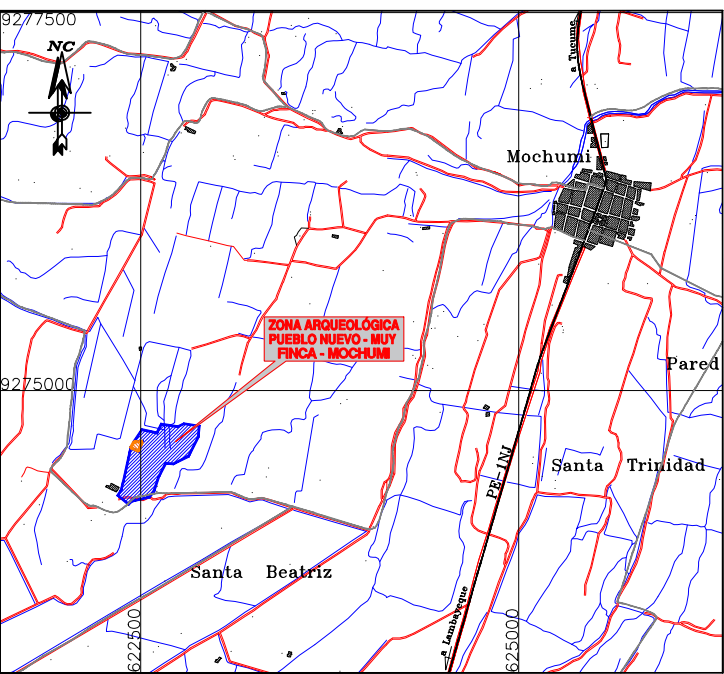


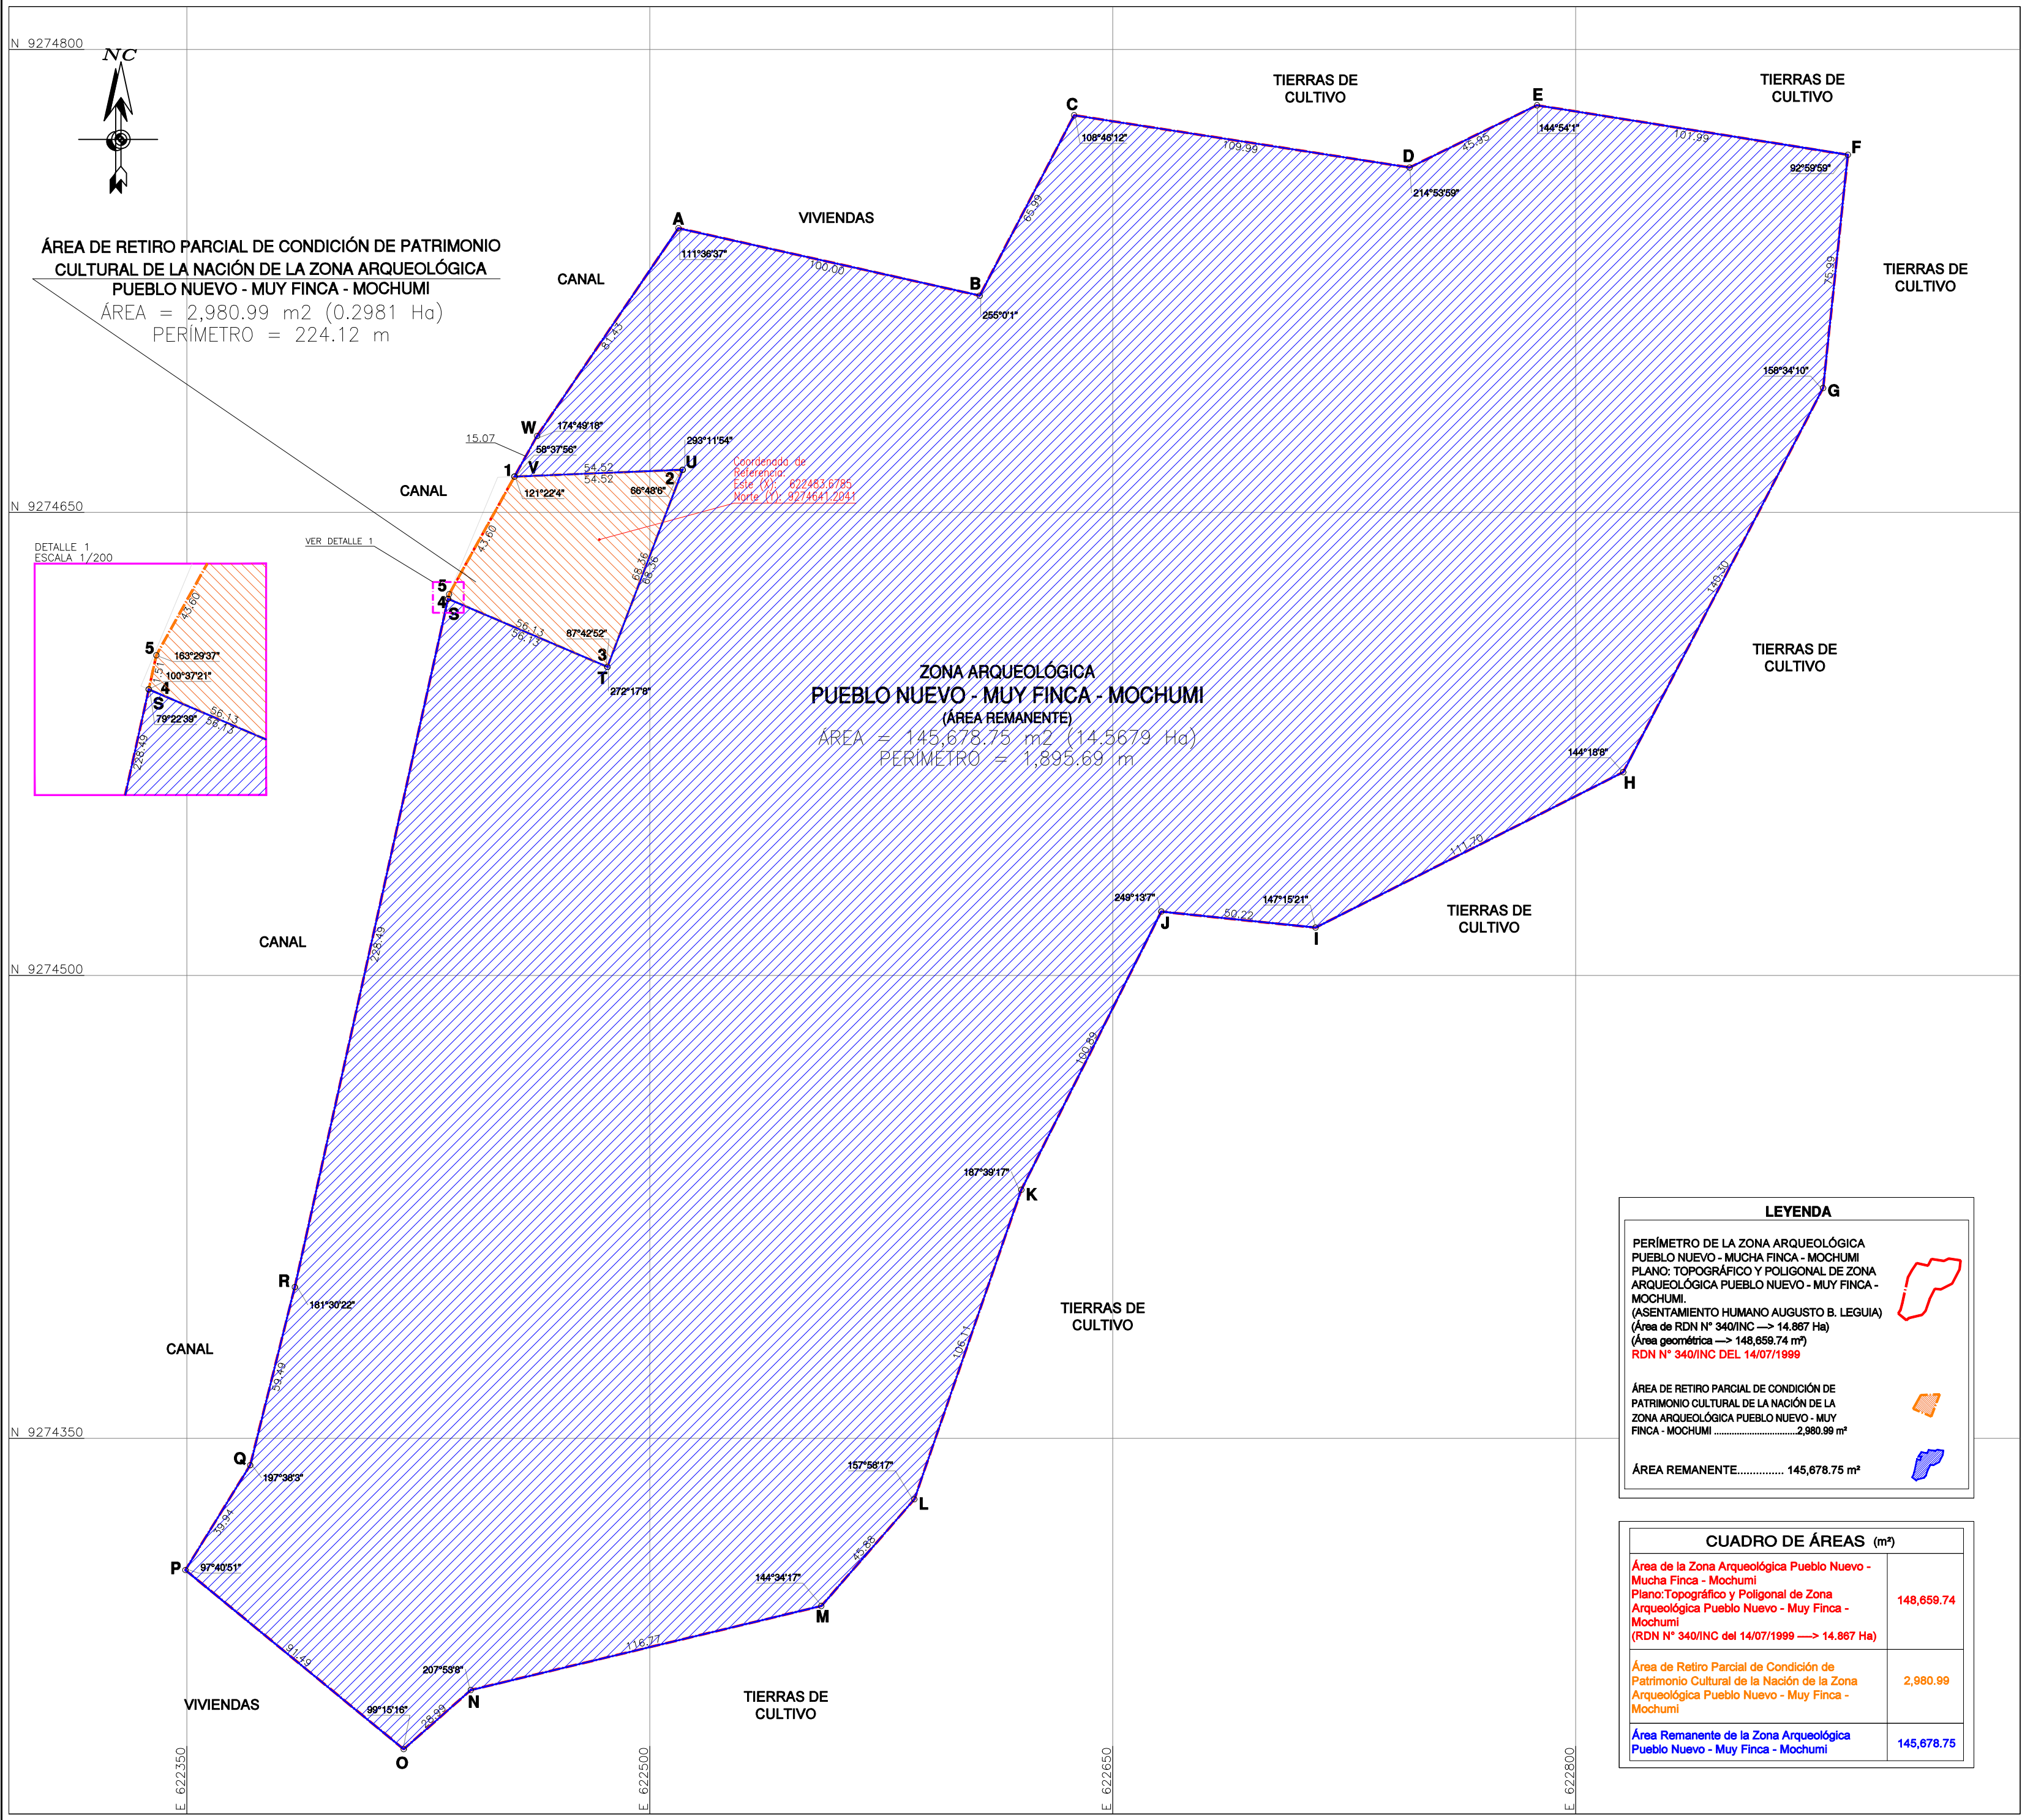

PLANO DE UBICACIÓN
ESCALA: 1/50,000

CUADRO DE DATOS TÉCNICOS DEL ÁREA DE RETIRO PARCIAL DE CONDICIÓN DE PATRIMONIO CULTURAL DE LA NACIÓN DE LA ZONA ARQUEOLÓGICA PUEBLO NUEVO - MUY FINCA - MOCHUMI							
VERTICE	LADO	DISTANCIA (m)	ANG. INTERNO	PSAD 56		WGS 84	
				ESTE (X)	NORTE (Y)	ESTE (X)	NORTE (Y)
1	1-2	54.52	121°22'4"	622456.1797	9274661.6116	622206.5934	9274289.1375
2	2-3	68.36	66°48'6"	622510.6537	9274663.8049	622261.0674	9274291.3308
3	3-4	56.13	87°42'52"	622486.2740	9274599.9366	622236.6877	9274227.4625
4	4-5	1.51	100°37'21"	622434.6726	9274622.0298	622185.0863	9274249.5557
5	5-1	43.60	163°29'37"	622435.0000	9274623.5000	622185.4137	9274251.0259
TOTAL		224.12	540°0'0"				
Suma de ángulos (real) =				540°00'00"	Error acumulado = 00°00'00"		

CUADRO DE DATOS TÉCNICOS DEL ÁREA REMANENTE DE LA ZONA ARQUEOLÓGICA PUEBLO NUEVO - MUY FINCA - MOCHUMI							
VERTICE	LADO	DISTANCIA (m)	ANG. INTERNO	PSAD 56		WGS 84	
				ESTE (X)	NORTE (Y)	ESTE (X)	NORTE (Y)
A	A-B	100.00	111°36'37"	622509.3180	9274742.1010	622259.7317	9274369.6269
B	B-C	65.99	255°0'1"	622606.8950	9274720.2360	622357.3087	9274347.7619
C	C-D	109.99	108°46'12"	622637.4990	9274778.7020	622387.9127	9274406.2279
D	D-E	45.95	214°53'59"	622746.1800	9274761.7610	622496.5937	9274389.2869
E	E-F	101.99	144°54'1"	622787.4680	9274781.9340	622537.8817	9274409.4599
F	F-G	75.99	93°0'0"	622888.1850	9274765.8740	622638.5987	9274393.3999
G	G-H	140.30	158°34'10"	622880.1620	9274690.3040	622630.5757	9274317.8299
H	H-I	111.70	144°18'8"	622815.3990	9274565.8460	622565.8127	9274193.3719
I	I-J	50.22	147°15'21"	622715.7060	9274515.4620	622466.1197	9274142.9879
J	J-K	100.89	249°13'7"	622665.7520	9274520.6530	622416.1657	9274148.1789
K	K-L	106.11	187°39'17"	622620.3960	9274430.5280	622370.8097	9274058.0539
L	L-M	45.88	157°58'17"	622585.7470	9274330.2380	622336.1607	9273957.7639
M	M-N	116.77	144°34'17"	622555.5910	9274295.6550	622306.0047	9273923.1809
N	N-O	28.99	207°53'9"	622442.0440	9274268.4300	622192.4577	9273895.9559
O	O-P	91.49	99°15'16"	622420.2850	9274249.2680	622170.6987	9273876.7939
P	P-Q	39.94	97°40'51"	622349.5620	9274307.3130	622099.9757	9273934.8389
Q	Q-R	59.49	197°38'3"	622370.5460	9274341.2940	622120.9597	9273968.8199
R	R-S	228.49	181°30'22"	622385.0000	9274399.0000	622135.4137	9274026.5259
S	S-T	56.13	79°22'39"	622434.6726	9274622.0298	622185.0863	9274249.5557
T	T-U	68.36	272°17'8"	622486.2740	9274599.9366	622236.6877	9274227.4625
U	U-V	54.52	293°11'54"	622510.6537	9274663.8049	622261.0674	9274291.3308
V	V-W	15.07	58°37'56"	622456.1797	9274661.6116	622206.5934	9274289.1375
W	W-A	81.43	174°49'18"	622463.5000	9274674.7840	622213.9137	9274302.3099
TOTAL		1895.69	3780°0'2"				
Suma de ángulos (real) =				3780°00'00"	Error acumulado = 00°00'00"		

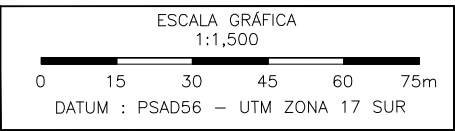

LEYENDA

PERÍMETRO DE LA ZONA ARQUEOLÓGICA PUEBLO NUEVO - MUCHA FINCA - MOCHUMI
PLANO: TOPOGRÁFICO Y POLIGONAL DE ZONA ARQUEOLÓGICA PUEBLO NUEVO - MUY FINCA - MOCHUMI.
(ASENTAMIENTO HUMANO AUGUSTO B. LEGUIA)
(Área de RDN N° 340/INC → 14.867 Ha)
(Área geométrica → 148,659.74 m²)
RDN N° 340/INC DEL 14/07/1999

ÁREA DE RETIRO PARCIAL DE CONDICIÓN DE PATRIMONIO CULTURAL DE LA NACIÓN DE LA ZONA ARQUEOLÓGICA PUEBLO NUEVO - MUY FINCA - MOCHUMI 2,980.99 m²

ÁREA REMANENTE..... 145,678.75 m²

CUADRO DE ÁREAS (m ²)	
Área de la Zona Arqueológica Pueblo Nuevo - Mucha Finca - Mochumi Plano: Topográfico y Poligonal de Zona Arqueológica Pueblo Nuevo - Muy Finca - Mochumi (RDN N° 340/INC del 14/07/1999 → 14.867 Ha)	148,659.74
Área de Retiro Parcial de Condición de Patrimonio Cultural de la Nación de la Zona Arqueológica Pueblo Nuevo - Muy Finca - Mochumi	2,980.99
Área Remanente de la Zona Arqueológica Pueblo Nuevo - Muy Finca - Mochumi	145,678.75

PERÚ Ministerio de Cultura Viceministerio de Patrimonio Cultural e Industrias Culturales Dirección General de Patrimonio Arqueológico Inmueble

Plano Temático:

RETIRO PARCIAL DE LA CONDICIÓN DE PATRIMONIO CULTURAL DE LA NACIÓN DE LA ZONA ARQUEOLÓGICA PUEBLO NUEVO - MUY FINCA - MOCHUMI

Arq^o Responsable: Lic. Mónica De La Vega Romero

Ing. Responsable: Ing. Kenyl Giro Yataco Sanchez

Elaborado por: Bach. Diego Villagomez Morales

Dpto: Lambayeque Provincia: Lambayeque Distrito: Mochumi

Coordenada de Referencia: Este (X): 622483.6785 Norte (Y): 9274641.2041 Área de retiro de condición: 2,980.99 m² (0.2981 ha) Perímetro de retiro de condición: 224.12 m.

Proyección: UTM Datum: PSAD 56 Zona: 17s Escala: 1 / 1,500

Fecha de elaboración: Marzo 2025 Código de Plano: PTEM-022-MC_DGPA-DSFL-2025 PSAD56