
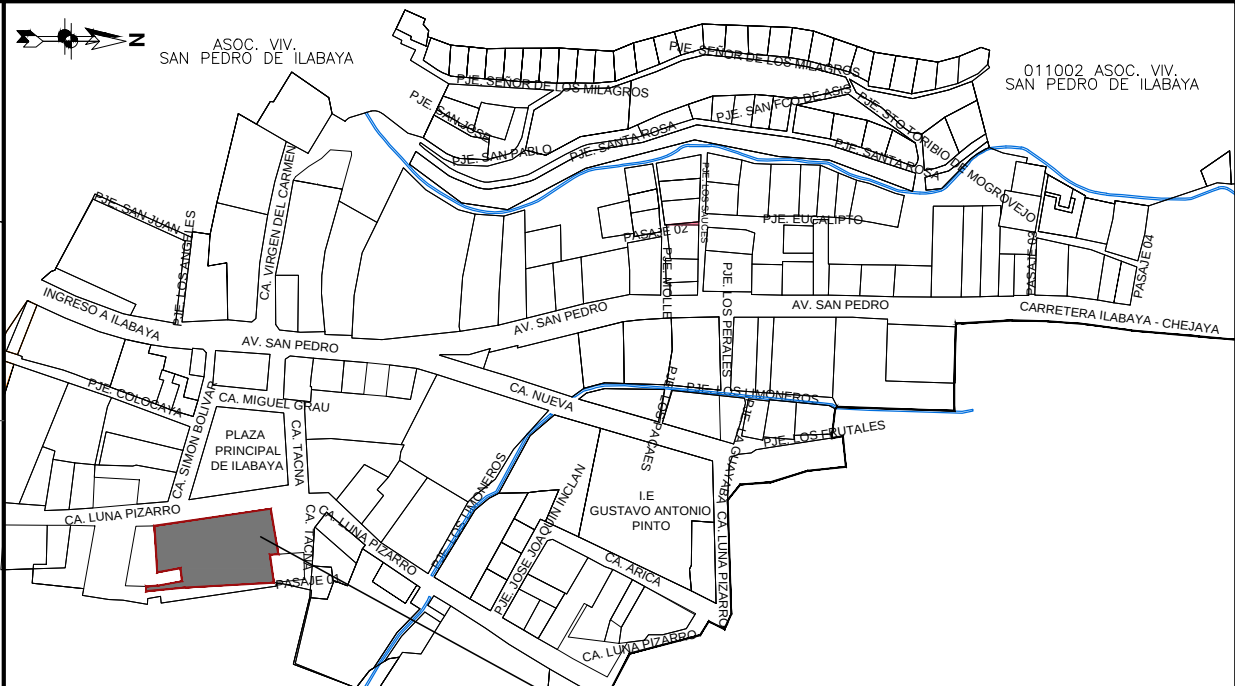


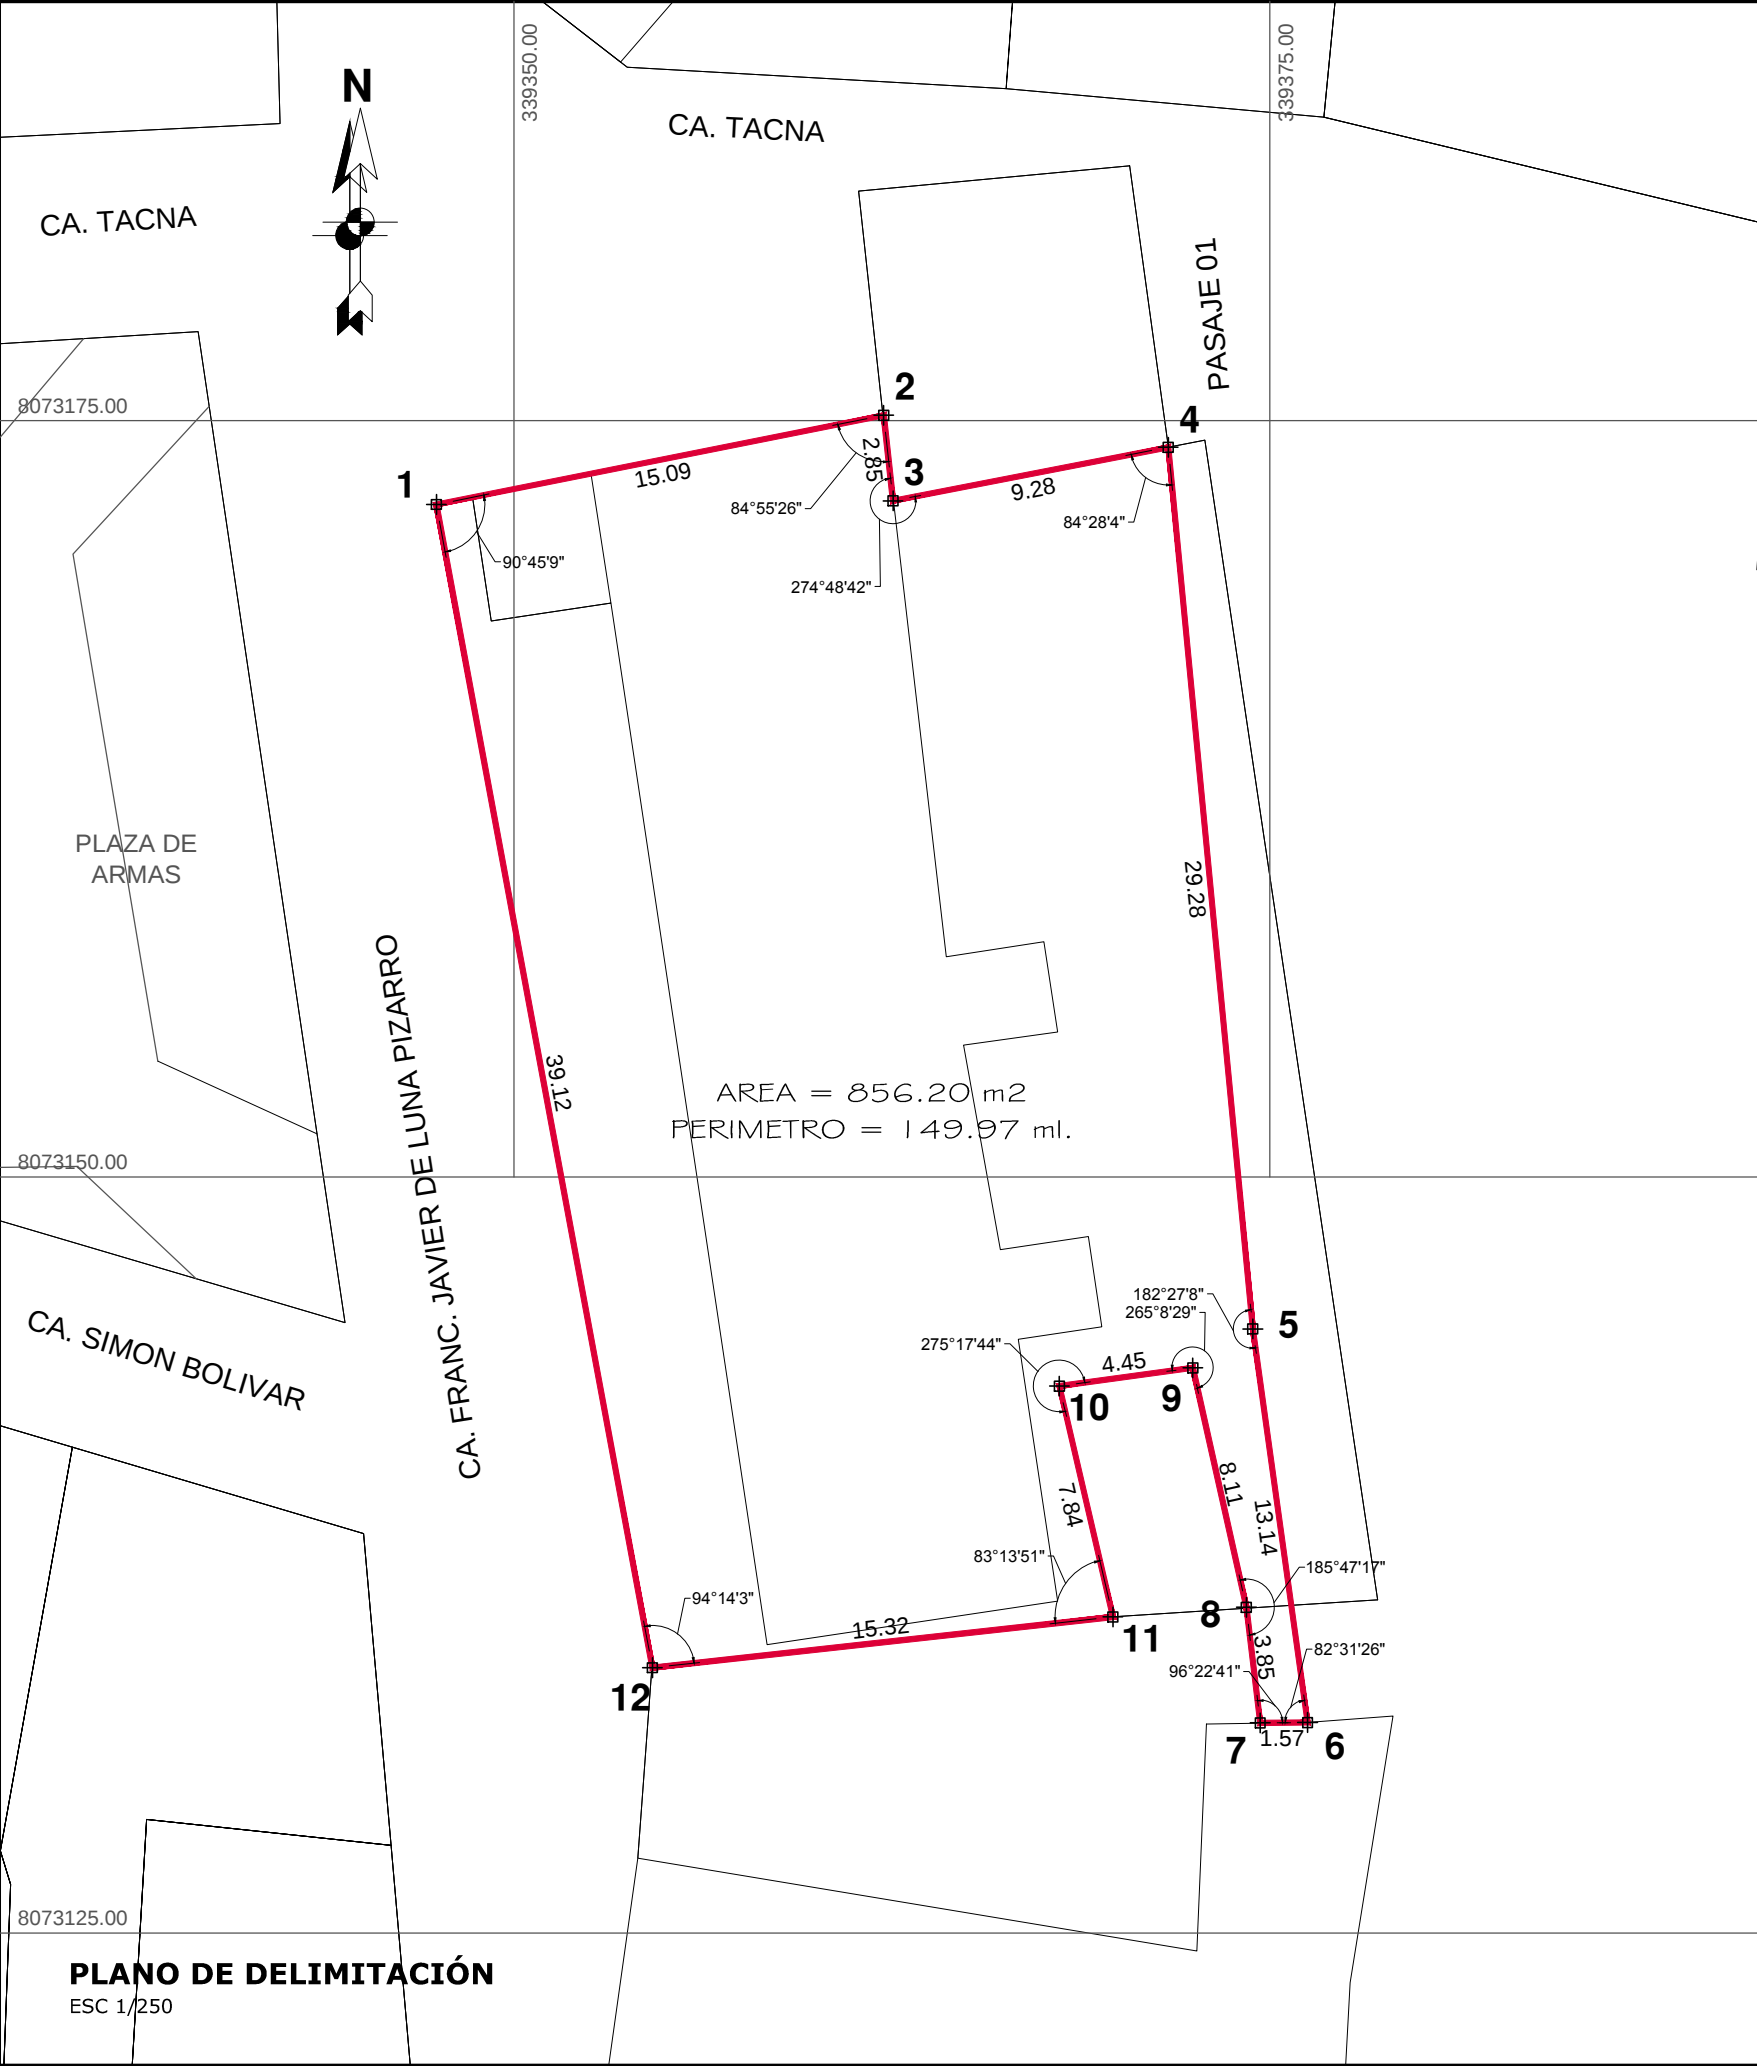

ESQUEMA DE LOCALIZACION					
ESC 1/2500					
CUADRO DE DATOS TÉCNICOS					
VERTICE	LADO	DISTANCIA	ANG. INTERNO	ESTE (X)	NORTE (Y)
1	1-2	15.09	90°45'9"	339337.6883	8073278.8308
2	2-3	2.85	84°55'26"	339352.4829	8073281.7800
3	3-4	9.28	274°48'42"	339352.7902	8073278.9502
4	4-5	29.28	84°28'4"	339361.8949	8073280.7215
5	5-6	13.14	182°27'8"	339364.6899	8073251.5719
6	6-7	1.57	82°31'26"	339366.5025	8073238.5581
7	7-8	3.85	96°22'41"	339364.9353	8073238.5457
8	8-9	8.11	185°47'17"	339364.4777	8073242.3655
9	9-10	4.45	265°8'29"	339362.7054	8073250.2817
10	10-11	7.84	275°17'44"	339358.2933	8073249.6804
11	11-12	15.32	83°13'51"	339360.0634	8073242.0474
12	12-1	39.12	94°14'3"	339344.8314	8073240.3693

CUADRO DE ÁREAS	
ÁREA	PERÍMETRO
856.20 m ²	149.97 ml

LEYENDA	
	DELIMITACIÓN DE BIEN INMUEBLE
	HITO DE VÉRTICE DE DELIMITACIÓN

PERÚ

Ministerio de Cultura

Viceministerio de Patrimonio Cultural e Industrias Culturales

Dirección General de Patrimonio Cultural

DIRECCIÓN DE PATRIMONIO HISTÓRICO INMUEBLE

Plano: DELIMITACIÓN DE BIEN CULTURAL INMUEBLE
IGLESIA SAN PEDRO DE ILABAYA

Ubicación: _____

Distrito: ILABAYA

Provincia: JORGE BASADRE

Departamento: TACNA

Fuente: Elaborado en base a los datos técnicos de la Partida Registral P20040618 (Oficina Registral N° XIII Sede Tacna) de la SUNARP

Resolución de declaratoria: _____

Lámina: DBI-01

Datum: Sistema de Coordenadas UTM WGS 84, Zona 19 S

Fecha: Junio 2025 | Dibujo: JJCV | Escala: Indicada | Expediente: _____