



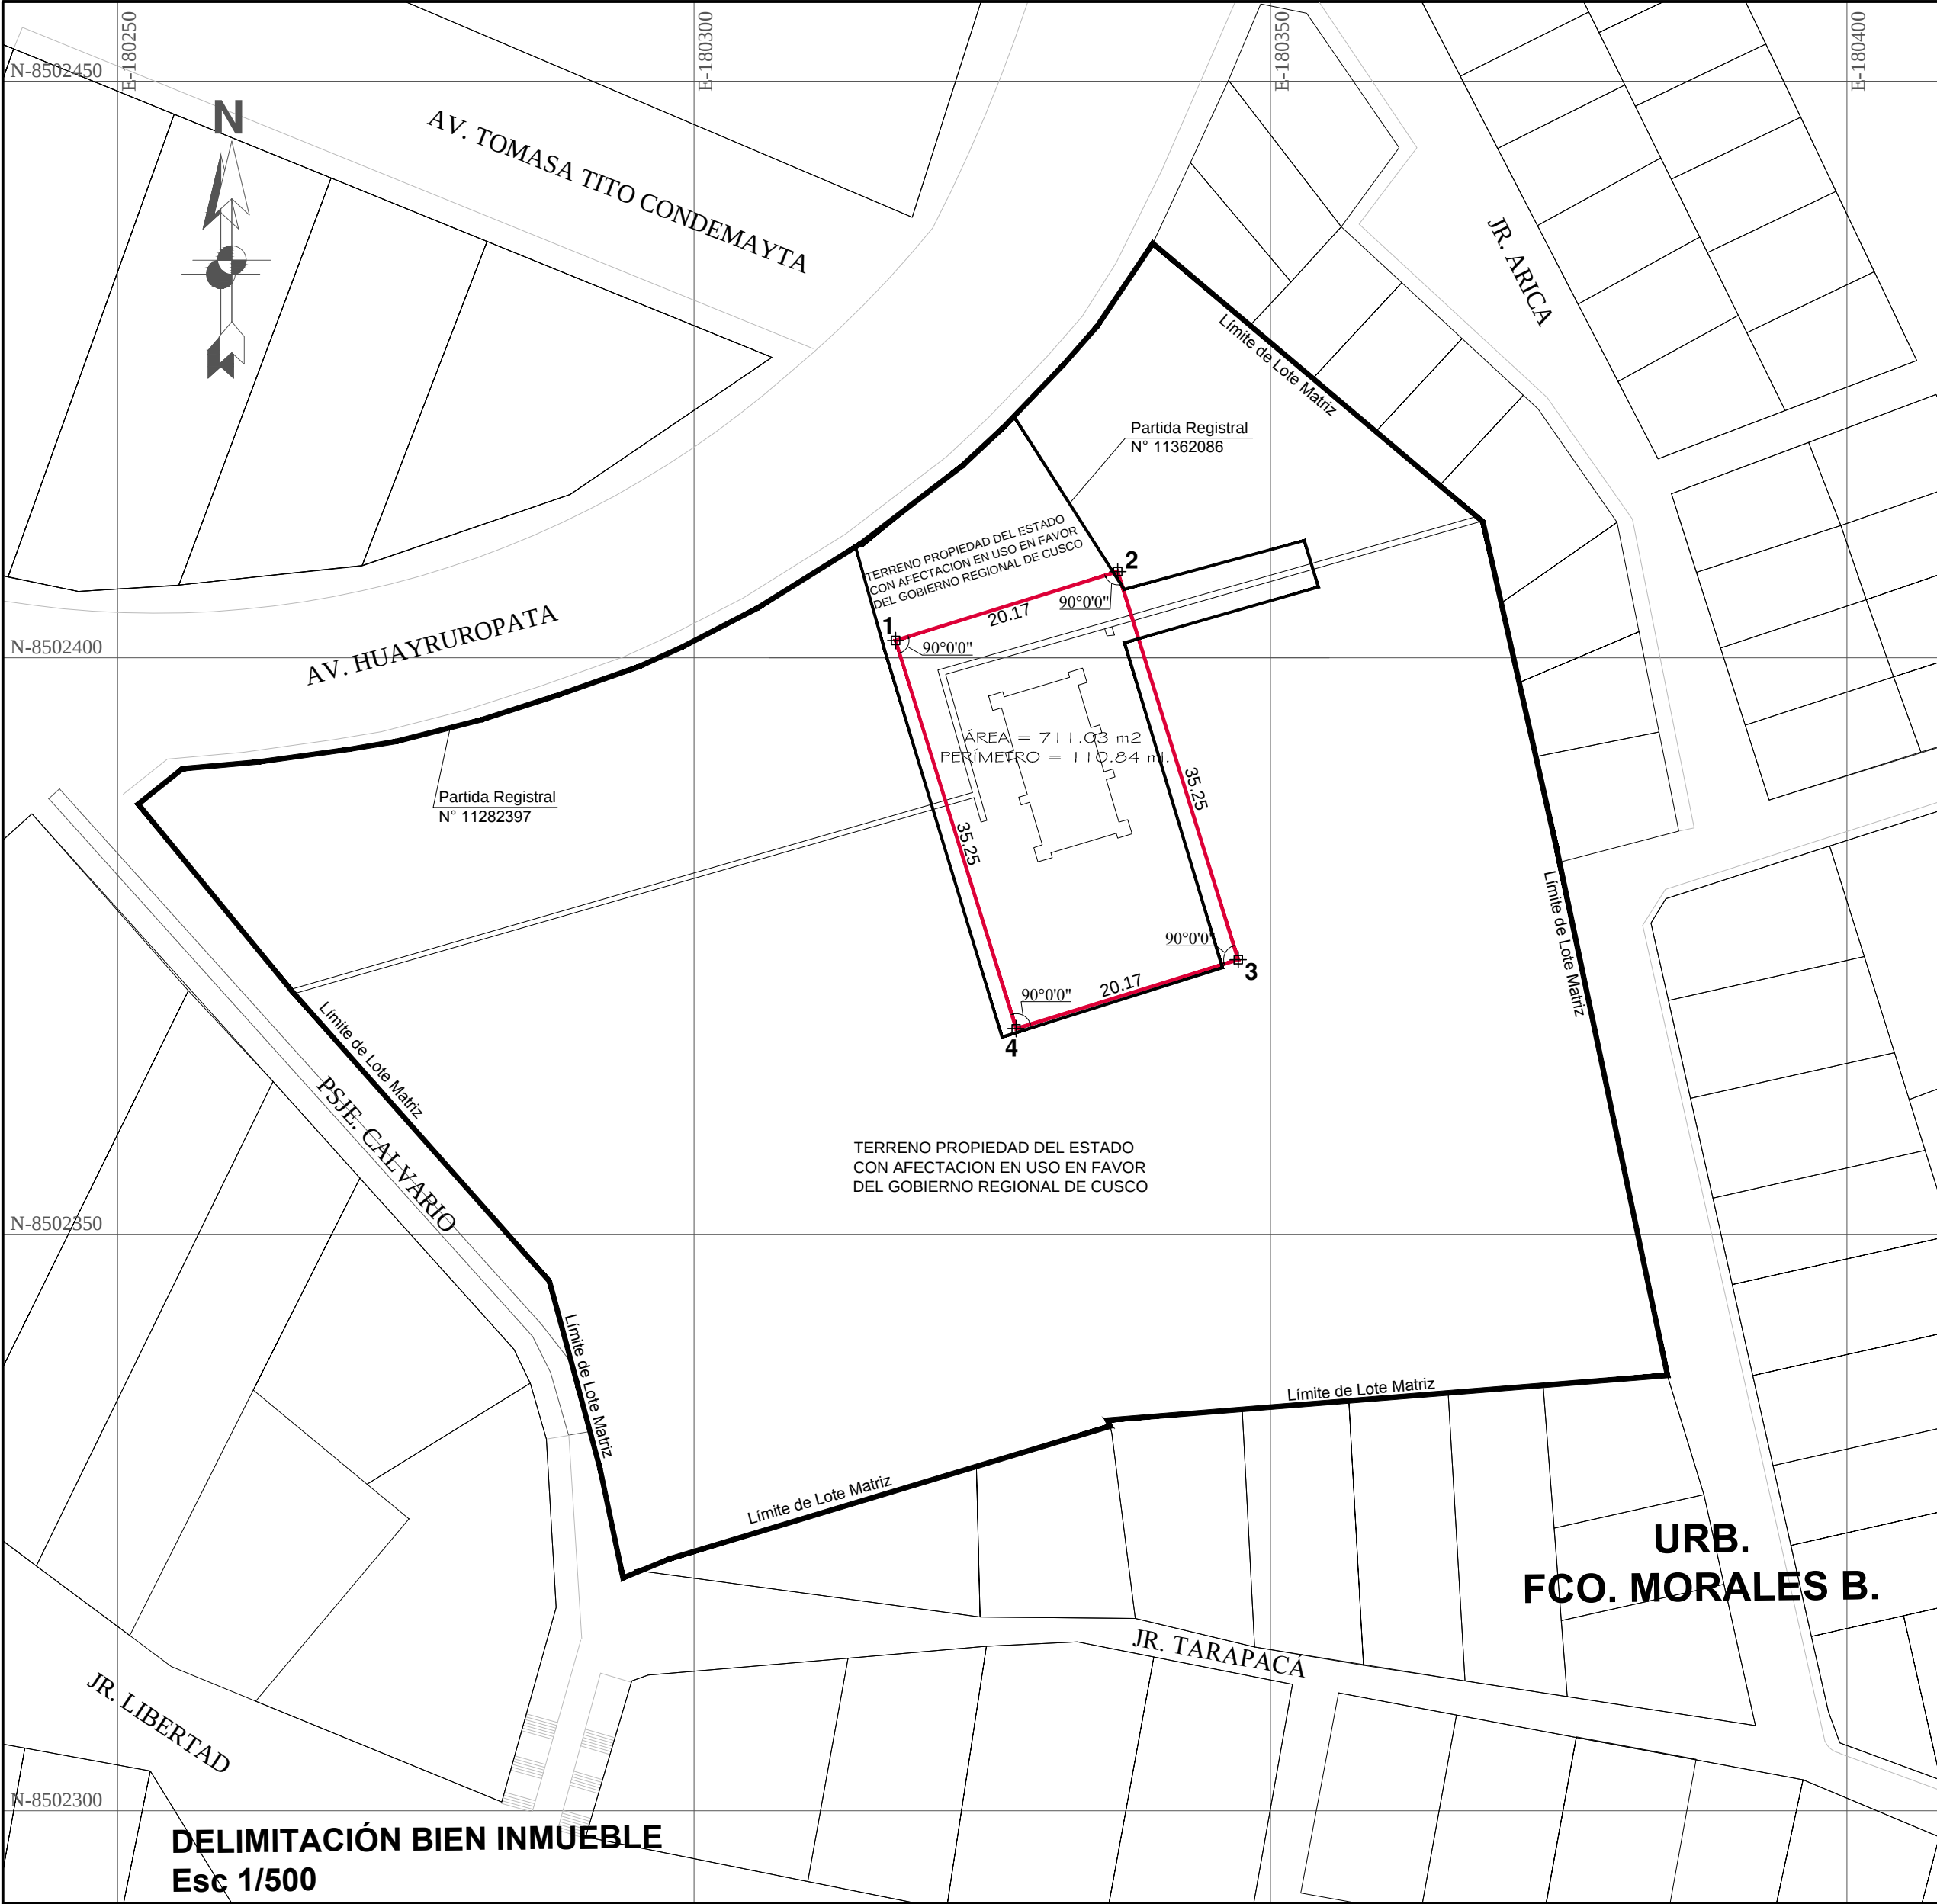

DELIMITACIÓN BIEN INMUEBLE
Esc 1/500

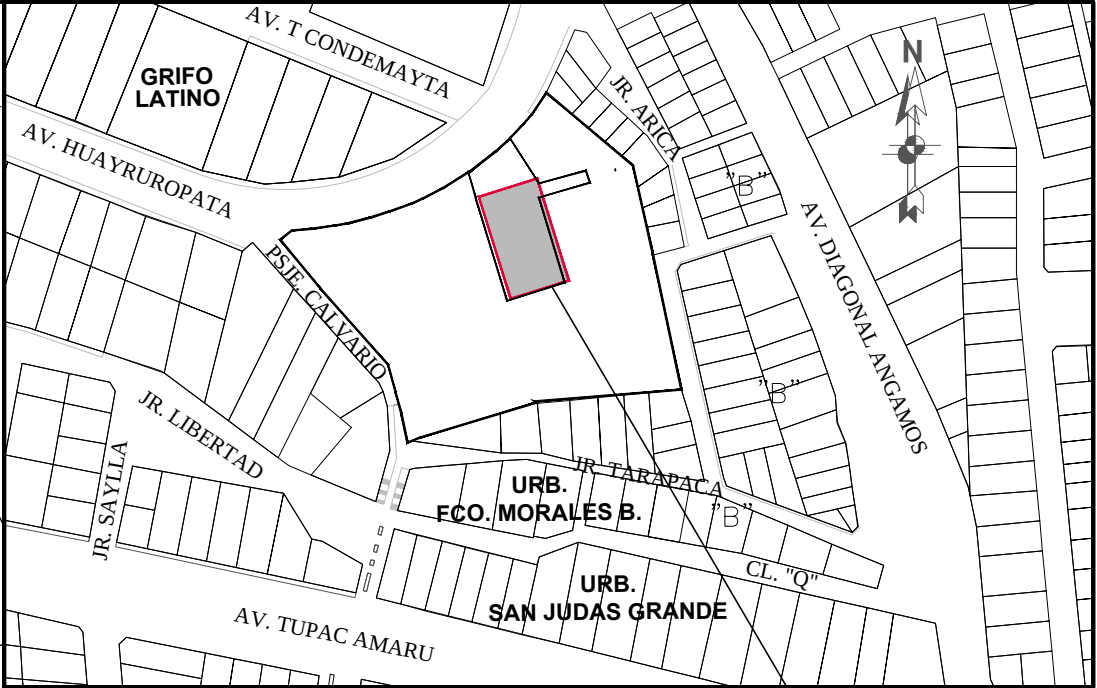

ESQUEMA DE LOCALIZACIÓN
Esc 1/2500

Delimitación de
Antigua Polvorín

CUADRO DE DATOS TÉCNICOS					
VERTICE	LADO	DISTANCIA	ANG. INTERNO	ESTE (X)	NORTE (Y)
1	1-2	20.17	90°0'0"	180317.4913	8502401.4938
2	2-3	35.25	90°0'0"	180336.7564	8502407.4733
3	3-4	20.17	90°0'0"	180347.2053	8502373.8087
4	4-1	35.25	90°0'0"	180327.9402	8502367.8292

CUADRO DE ÁREAS	
ÁREA	PERÍMETRO
711.03 m2	110.84 ml

LEYENDA	
	DELIMITACIÓN DE BIEN INMUEBLE
	HITO DE VÉRTICE DE DELIMITACIÓN



PERÚ

Ministerio de Cultura

Viceministerio de Patrimonio Cultural e Industrias Culturales

Dirección General de Patrimonio Cultural

DIRECCIÓN DE PATRIMONIO HISTÓRICO INMUEBLE

Plano: DELIMITACIÓN DE BIEN CULTURAL INMUEBLE ANTIGUO POLVORÍN

Ubicación: Con frente a la Av. Huayruopata.

Distrito: WANCHAQ

Provincia: CUSCO

Departamento: CUSCO

Fuente: Elaborado en base a propuesta elaborada por la DDC-Cusco mediante plano D-01

Resolución: Monumento declarado por RM N°0928-80-ED del 23.07.1980

Lámina: DBI-01

Datum: Sistema de Coordenadas UTM WGS-84, Zona 19 S

Fecha: Feb 2026

Dibujo: JJC

Escala: Indicada

Expediente: 2025-0121568 / 2026-0012177